ООО «КЭТ»
Проектирование электросетевых объектов

197046, г. Санкт-Петербург, ул. Куйбышева, д. 14, литер А, помещение 14Н, комната 4
Почтовый адрес: 190013, г. Санкт-Петербург, ул. Серпуховская, д. 37, лит. Б
Тел./факс +7 (812) 240-06-12 E-mail: info@q-e-t.ru Web: http://q-e-t.ru

Заказчик – ПАО «Газпром»

ВНЕСЕНИЕ ИЗМЕНЕНИЙ В ДОКУМЕНТАЦИЮ ПО ПЛАНИРОВКЕ ТЕРРИТОРИИ ДЛЯ РАЗМЕЩЕНИЯ ОБЪЕКТА ТРУБОПРОВОДНОГО ТРАНСПОРТА ФЕДЕРАЛЬНОГО ЗНАЧЕНИЯ «МАГИСТРАЛЬНЫЙ ГАЗОПРОВОД «МОЗДОК-ГРОЗНЫЙ»

ПРОЕКТ ПЛАНИРОВКИ ТЕРРИТОРИИ ЛИНЕЙНОГО ОБЪЕКТА И МЕЖЕВАНИЯ ТЕРРИТОРИИ В ЕГО СОСТАВЕ

Том 1

Раздел 1. «Проект планировки территории. Графическая часть»

2022

ООО «КЭТ»
Проектирование электросетевых объектов

197046, г. Санкт-Петербург, ул. Куйбышева, д. 14, литер А, помещение 14Н, комната 4
Почтовый адрес: 190013, г. Санкт-Петербург, ул. Серпуховская, д. 37, лит. Б
Тел./факс +7 (812) 240-06-12 E-mail: info@q-e-t.ru Web: http://q-e-t.ru

Утверждено:
Приказом Минэнерго России
от «03»ноября 2022 г. №1189

Заказчик – ПАО «Газпром»

ВНЕСЕНИЕ ИЗМЕНЕНИЙ В ДОКУМЕНТАЦИЮ ПО ПЛАНИРОВКЕ ТЕРРИТОРИИ ДЛЯ РАЗМЕЩЕНИЯ ОБЪЕКТА ТРУБОПРОВОДНОГО ТРАНСПОРТА ФЕДЕРАЛЬНОГО ЗНАЧЕНИЯ «МАГИСТРАЛЬНЫЙ ГАЗОПРОВОД «МОЗДОК-ГРОЗНЫЙ»

ПРОЕКТ ПЛАНИРОВКИ ТЕРРИТОРИИ ЛИНЕЙНОГО ОБЪЕКТА И МЕЖЕВАНИЯ ТЕРРИТОРИИ В ЕГО СОСТАВЕ

Том 1

Раздел 1. «Проект планировки территории. Графическая часть»

Главный инженер проекта **В.В. Щекина**

2022

Взам. инв. №
Подп. и дата
Инв. № подл.

РЕГИСТРАЦИОННАЯ КАРТОЧКА ЛИНЕЙНОГО ОБЪЕКТА		
1.	Наименование объекта	Титул объекта: «Внесение изменений в документацию по планировке территории для размещения объекта трубопроводного транспорта федерального значения «Магистральный газопровод «Моздок-Грозный»
2.	Адрес объекта	Северо-Кавказский федеральный округ Республика Северная Осетия – Алания: Моздокский район, включая: Павлодольское сельское поселение, Луковское сельское поселение, Кизлярское сельское поселение, Киевское сельское поселение, Терское сельское поселение; Чеченская республика: Надтеречный район, включая: Браткое сельское поселение, Гвардейское сельское поселение, Бено-Юртовское сельское поселение, Калауссовское сельское поселение, Комаровское сельское поселение, Надтеречное сельское поселение; Грозненский район, включая: Побединское сельское поселение, Октябрьское сельское поселение, МО городской округ «город Грозный»
3.	Инициатор подготовки документации по планировке территории	ПАО «Газпром» 197229, г. Санкт-Петербург, вн. Тер. Г. муниципальный округ Лахта-Ольгино, пр-кт Лахтинский, д. 2, к. 3, стр. 1 в лице агента ООО «Газпром инвест» 196210, г. Санкт-Петербург, ул. Стартовая, д. 6, лит.
4.	Разработчик	ООО «КЭТ» 197046, г. Санкт-Петербург, ул. Куйбышева, д. 14, литер А, помещение 14Н, комната 4 Тел./факс +7 (812) 240-06-12 E-mail: info@q-e-t.ru Web: http://q-e-t.ru
5.	Вид строительства	Строительство и реконструкция
6.	Стадия	Документация по планировке территории
7	Цель подготовки документации по планировке территории	- отмена красных линий; - изменение границ существующих и планируемых элементов планировочной структуры; - изменение границ зон планируемого размещения объектов капитального строительства.
7.	Вид и наименование планируемого к размещению объекта капитального строительства, его основные характеристики	Магистральный газопровод: - рабочее давление: 5,4 мПа; - диаметр трубы: 700 мм; - протяженность: 101,73 км. Газораспределительная станция: - количество выходов: три; - рабочее давление при входе: 5,4 мПа; - рабочее давление при выходе: 1,2 мПа; - производительность (max) (при нормальных условиях): 247 тыс.нм3/час. Распределительный газопровод: - количество ниток: две; - рабочее давление: 1,2 мПа; - диаметр трубы: 500 мм; - протяженность: 5,3 км
9.	Основание для подготовки документации по планировки территории	Задание на внесение изменений в документацию по планировке территории для размещения объекта трубопроводного транспорта федерального значения «Магистральный газопровод «Моздок-Грозный от 11.04.2022 №07/014-10412
10.	Статус объекта	Объект федерального значения

Взам. инв. №

Подп. и дата

Инв. № подл.

Состав документации

Номер тома	*Наименование*
	Проект планировки территории
1	Раздел 1. «Проект планировки территории. Графическая часть»
2	Раздел 2. «Положение о размещении объекта трубопроводного
	транспорта»
3	Раздел 3. «Материалы по обоснованию проекта планировки территории.
	Графическая часть»
4	Раздел 4. Книга 1. «Материалы по обоснованию проекта планировки территории.
	Пояснительная записка»
4	Раздел 4. Книга 1. «Материалы по обоснованию проекта планировки территории.
	Исходно-разрешительная документация»
	Проект межевания территории
5	Раздел 1. «Проект межевания территории. Графическая часть»
6	Раздел 2. «Проект межевания территории. Текстовая часть»
7	Раздел 3. Книга 1. «Материалы по обоснованию проекта межевания территории»
	Графическая часть
7	Раздел 4. Книга 2. «Материалы по обоснованию проекта межевания территории»
	Пояснительная записка

Содержание тома

№п/п	Наименование	Количество документов	Количество листов	Номера листов
1	Титульный лист	1	2	1-2
2	Регистрационная карточка линейного объекта	1	1	3
3	Состав документации	1	1	4
4	Содержание тома	1	1	5
5	Примечание к графической части	1	3	6-8
6	Схема расположения листов к чертежу красных линий (Республика Северная Осетия - Алания)	1	1	9
7	Чертёж красных линий (Республика Северная Осетия - Алания)	1	9	10-18
	Схема расположения листов к чертёжу красных линий (Чеченская республика)	1	1	19
	Чертёж красных линий (Чеченская республика)	1	29	20-48
	Схема расположения листов к чертёжу границ зон планируемого размещения линейных (Республика Северная Осетия - Алания)	1	1	49
	Чертёж границ зон планируемого размещения линейных объектов (Республика Северная Осетия - Алания)	1	50	50-99
	Схема расположения листов к чертёжу границ зон планируемого размещения линейных объектов (Чеченская республика)	1	1	100
	Чертёж границ зон планируемого размещения линейных объектов (Чеченская республика)	1	160	101-260
	Чертеж границ зон планируемого размещения линейных объектов, подлежащих реконструкции в связи с изменением их местоположения (Республика Северная Осетия - Алания)	Не подготавливается		
	Чертеж границ зон планируемого размещения линейных объектов, подлежащих реконструкции в связи с изменением их местоположения (Чеченская республика)	Не подготавливается		

Взам. инв. №

Подп. и дата

Инв. № подл.

Изм.	Кол.уч.	Лист	№ док.	Подп.	Дата	Магистральный газопровод «Моздок-Грозный		
Разработал		Хромова			04.2022	*Проект планировки территории. Графическая часть*	Стадия	Лист	Листов
							ДПТ	1	4
Проверил		Пересыпайло			04.2022		ООО «КЭТ»		

Примечания к графической части

В соответствии с Постановлением Правительства РФ от 12.05.2017 № 564 "Об утверждении Положения о составе и содержании проектов планировки территории, предусматривающих размещение одного или нескольких линейных объектов" граница территории в отношении которой осуществляется подготовка проекта планировки территории определена по внешним границам максимально удаленных от планируемого маршрута прохождения линейного объекта зон с особыми условиями использования территории, которые подлежат установлению в связи с размещением этих линейных объектов.

1. В соответствии со ст. 1 Градостроительного кодекса РФ красные линии - линии, которые обозначают границы территорий общего пользования и подлежат установлению, изменению или отмене в документации по планировке территории.

Проектом планировки территории не предусматривается образование территорий общего пользования и установление красных линий ввиду действия Приказа Минстроя России от 16.12.2019 №803/пр, отменяющего действие Приказа Минстроя России от 25 апреля 2017 г. №742/пр «О Порядке установления и отображения красных линий, обозначающих границы территорий, занятых линейными объектами и (или) предназначенных для размещения линейных объектов» с 07.02.2020г.

Документацией по планировке территории не предусмотрен выдел земельных участков, относящихся к территориям общего пользования, вследствие чего красные линии не устанавливаются.

Чертеж красных линий в настоящей документации приведен для отображения существующих (отменяемых) красных линий, установленных документацией по планировке территории, утверждённых приказом Минэнерго России от 20.03.2018г. № 157.

2. Граница территории, в отношении которой осуществляется подготовка проекта планировки территории, определена по внешним границам максимально удаленных от планируемого маршрута прохождения линейных объектов зоны минимальных расстояний (200 м) и зоны планируемого размещения объектов капитального строительства, проектируемых в составе линейного объекта.

Зоны минимальных расстояний до проектируемого трубопровода определены в соответствии с СП 36.13330.2012 «Магистральные трубопроводы» актуализированная редакция СНиП 2.05.06-85* (таблица 4) и принята 100 м от оси трубопровода при диаметре 300 мм и менее, 150 м от оси трубопровода при диаметре свыше 300 до 600 мм и 200 м от оси трубопровода при диаметре свыше 600 до 800 мм.

В стесненных условиях, когда это расстояние выдержать невозможно, его допускается сокращать при условии повышения категорийности таких участков и принятия дополнительных мер, обеспечивающих безопасную эксплуатацию газопровода.

Данное расстояние при прохождении газопровода вблизи населенного пункта с.Кизляр Республики Северная Осетия – Алания сокращено до 140 м при условии отнесения участков трубопровода к категории II со 100%-ным контролем монтажных сварных соединений рентгеновскими или гамма-лучами (допускается СП 36.13330.2012 «Магистральные трубопроводы». Актуализированная редакция СНиП 2.05.06-85*, раздел 7 пункт 7.7, таблица 4, примечание 4).

Также зона минимальных расстояний в обе стороны от оси трубопровода Ду700мм в местах прохождения вблизи населенных пунктов сокращена до 100м при условии отнесения участков трубопроводов к категории В со 100%-ным контролем монтажных сварных соединений рентгеновскими или гамма-лучами (допускается СП 36.13330.2012 «Магистральные трубопроводы». Актуализированная редакция СНиП 2.05.06-85*, раздел 7 пункт 7.7, таблица 4, примечание 4), в том числе вблизи н.п. село Братское, н.п. село Калаус, н.п. село Бартхой, н.п. село Керла-Юрт Чеченской республики.

Зоны минимальных расстояний до проектируемых ГРС и ГИС определены в соответствии с СП 36.13330.2012 «Магистральные трубопроводы» актуализированная редакция СНиП 2.05.06-85* (таблица 5) и принята 200 м от ограждений станций.

3. Граница зон планируемого размещения линейных объектов устанавливается в соответствии с нормами отвода земельных участков для конкретных видов линейных объектов. Обоснование определения границ зон планируемого размещения линейных объектов указаны в Томе 4. Материалы по обоснованию проекта планировки территории. Пояснительная записка.

4. Охранные зоны магистральных трубопроводов устанавливаются в соответствии с Правилами охраны магистральных трубопроводов, утвержденными Постановлением Правительства Российской Федерации от 8 сентября 2017 года N 1083.

Охранные зоны объектов магистральных газопроводов устанавливаются вдоль линейной части магистрального газопровода - в виде территории, ограниченной условными параллельными плоскостями, проходящими на расстоянии 25 метров от оси магистрального газопровода с каждой стороны; вокруг газоизмерительных станций, газораспределительных станций - в виде территории, ограниченной условной замкнутой линией, отстоящей от внешней границы указанных объектов на 100 метров с каждой стороны, вдоль подводных переходов магистральных газопроводов через водные преграды - в виде части водного объекта от поверхности до дна, ограниченной условными параллельными плоскостями, отстоящими от оси магистрального газопровода на 100 метров с каждой стороны. В соответствии с СП 36.13330.2012 переход трубопровода подводный - участок трубопровода, проложенный через реку или водоем шириной в межень по зеркалу воды более 10 и глубиной свыше 1,5 м, или шириной по зеркалу воды в межень 25 м и более независимо от глубины.

Охранные зоны газораспределительных сетей устанавливаются в порядке, предусмотренном Правилами охраны газораспределительных сетей, утвержденными постановлением Правительства РФ от 20.11.2000 №878.

Для газораспределительных сетей устанавливается охранная зона вдоль трасс наружных газопроводов в виде территории, ограниченной условными линиями, проходящими на расстоянии 2 м с каждой стороны газопровода.

Охранные зоны на трассах кабельных и воздушных линий связи устанавливаются в соответствии с Постановлением Правительства РФ от 09.06.1995 № 578 "Об утверждении Правил охраны линий и сооружений связи Российской Федерации". Для подземных кабельных линий связи, расположенных вне населенных пунктов на безлесных участках, - в виде участков земли вдоль этих линий, определяемых параллельными прямыми, отстоящими от трассы подземного кабеля связи не менее чем на 2 метра с каждой стороны.

Охранные зоны объектов электросетевого хозяйства устанавливаются в соответствии с Постановлением Правительства РФ от 24.02.2009 № 160 (ред. от 21.12.2018) "О порядке установления охранных зон объектов электросетевого хозяйства и особых условий использования земельных участков, расположенных в границах таких зон".

Охранные зоны устанавливаются вдоль воздушных линий электропередачи - в виде части поверхности участка земли и воздушного пространства (на высоту, соответствующую высоте опор воздушных линий электропередачи), ограниченной параллельными вертикальными плоскостями, отстоящими по обе стороны линии электропередачи от крайних проводов при неотклоненном их положении при номинальном классе напряжения до 1кВ – на расстоянии 2м, при номинальном классе напряжения от 1кВ до 20кВ – 10м. Вдоль подземных кабельных линий электропередачи - в виде части поверхности участка земли, расположенного под ней участка недр (на глубину, соответствующую глубине прокладки кабельных линий электропередачи), ограниченной параллельными вертикальными плоскостями, отстоящими по обе стороны линии электропередачи от крайних кабелей на расстоянии 1 метра.

5. Проектом планировки территории не предусмотрено размещение линейных объектов, подлежащих реконструкции в связи с изменением их местоположения. Чертеж границ зон планируемого размещения линейных объектов, подлежащих реконструкции в связи с изменением их местоположения, не разрабатывался (п. 14 постановления Правительства РФ от 12 мая 2017 № 564).

Перечень координат характерных точек границ зон планируемого размещения линейных объектов представлен в Приложении Б к Тому 2. Проект планировки территории. Положение о размещении объектов трубопроводного транспорта.

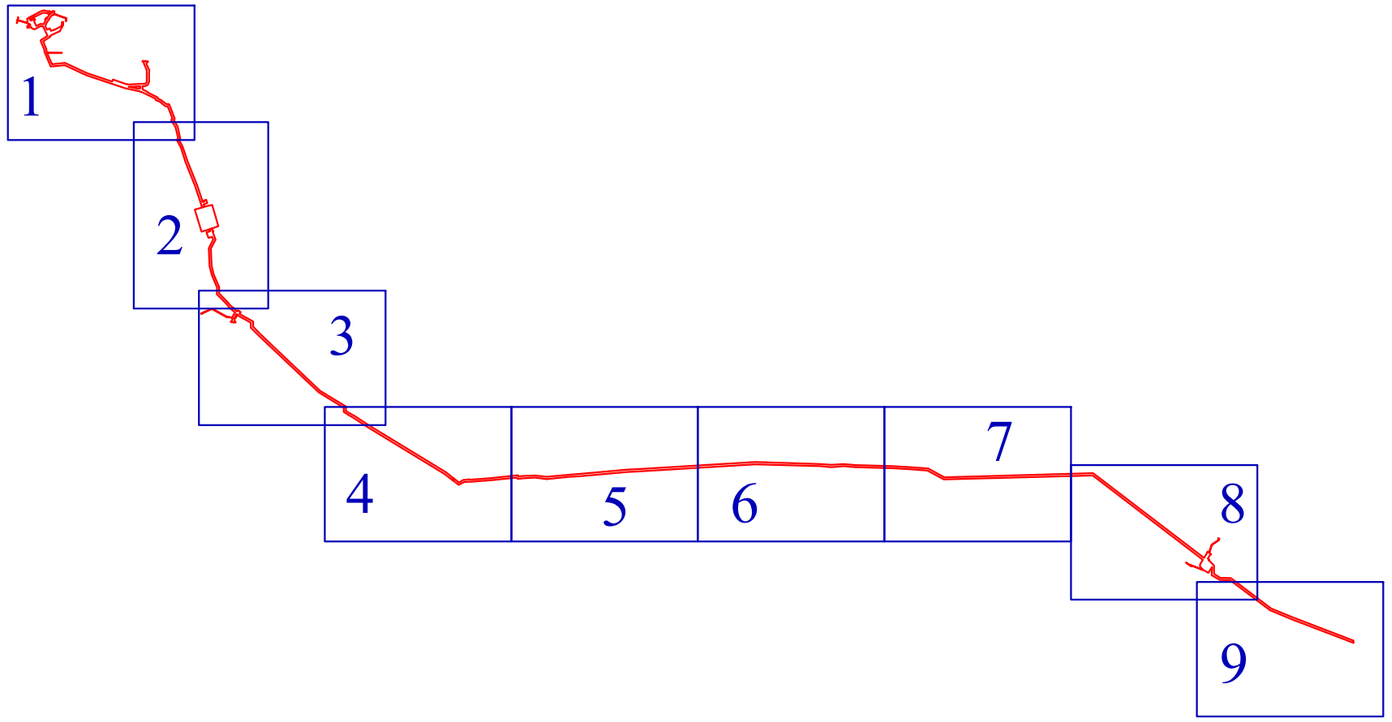

Условные обозначения

Граница зоны планируемого размещения объекта

1 Лист и его номер

						Республика Северная Осетия-Алания, Моздокский район		
						Внесение изменений в документацию по планировке территории для размещения объекта трубопроводного транспорта федерального значения «Магистральный газопровод «Моздок-Грозный»		
Изм.	Кол.уч.	Лист	№ док.	Подпись	Дата			
Выполнил		Хромова Д.Б.			04.2022	Раздел 1. «Проект планировки территории. Графическая часть»	Стадия: П	Лист: 1 / Листов: 1
Проверил		Пересыпайло Е.В.			04.2022			
ГИП		Щекина В.В.			04.2022	Схема расположения листов к чертежу красных линий	QET	

Формат А3

С

Моздокский район
Павлодольское
сельское поселение

Моздокский район
Павлодольское
сельское поселение

Моздокский район
Павлодольское
сельское поселение

Моздокский район
Луковское сельское
поселение

Линия совмещения с листом 2

Условные обозначения

- Границы территории, в отношении которой осуществляется подготовка проекта планировки
- Отменяемые красные линии
- Планируемая зона планировочной структуры линейного объекта

Существующие элементы планировочной структуры:

- Границы муниципальных районов
- Границы сельских поселений/населённых пунктов

Примечание:
1. Система высот Балтийская;
2. Система координат МСК-15.

Изм.	Кол.уч.	Лист	№ док.	Подпись	Дата	Республика Северная Осетия-Алания, Моздокский район			
						Внесение изменений в документацию по планировке территории для размещения объекта трубопроводного транспорта федерального значения «Магистральный газопровод «Моздок-Грозный»			
Выполнил		Хромова Д.Б.			04.2022	Раздел 1. «Проект планировки территории. Графическая часть»	Стадия	Лист	Листов
Проверил		Пересыпайло Е.В.			04.2022		П	1	9
ГИП		Щекина В.В.			04.2022	Чертеж красных линий М 1:5000	QET		

Формат А2

С

Линия совмещения с листом 2

Моздокский район
Луковское сельское
поселение

Переход через р. Терек

Моздокский район
Киевское сельское
поселение

Моздокский район
Кизлярское
сельское поселение

Линия совмещения с листом 3

Условные обозначения

- Границы территории, в отношении которой осуществляется подготовка проекта планировки
- Отменяемые красные линии
- Планируемая зона планировочной структуры линейного объекта

Существующие элементы планировочной структуры:

- Границы муниципальных районов
- Границы сельских поселений/населённых пунктов

Примечание:
1. Система высот Балтийская;
2. Система координат МСК-15.

						Республика Северная Осетия-Алания, Моздокский район
						Внесение изменений в документацию по планировке территории для размещения объекта трубопроводного транспорта федерального значения «Магистральный газопровод «Моздок-Грозный»
Изм.	Кол.уч.	Лист	№ док.	Подпись	Дата	
Выполнил		Хромова Д.Б.			04.2022	Раздел 1. «Проект планировки территории. Графическая часть»
Проверил		Пересыпайло Е.В.			04.2022	Стадия: П; Лист: 2; Листов:
ГИП		Щекина В.В.			04.2022	Чертеж красных линий М 1:5000

QET

Формат А2

С

Моздокский район
Киевское сельское
поселение

Моздокский район
Киевское сельское
поселение

Линия совмещения с листом 2

Линия совмещения с листом 4

Условные обозначения

- Границы территории, в отношении которой осуществляется подготовка проекта планировки
- Отменяемые красные линии
- Планируемая зона планировочной структуры линейного объекта

Существующие элементы планировочной структуры:

- Границы муниципальных районов
- Границы сельских поселений/населённых пунктов

Примечание:
1. Система высот Балтийская;
2. Система координат МСК-15.

						Республика Северная Осетия-Алания, Моздокский район
						Внесение изменений в документацию по планировке территории для размещения объекта трубопроводного транспорта федерального значения «Магистральный газопровод «Моздок-Грозный»
Изм.	Кол.уч.	Лист	№ док.	Подпись	Дата	
Выполнил		Хромова Д.Б.			04.2022	Раздел 1. «Проект планировки территории. Графическая часть»
Проверил		Пересыпайло Е.В.			04.2022	
ГИП		Щекина В.В.			04.2022	Чертеж красных линий М 1:5000

Стадия	Лист	Листов
П	3	

QET

Формат А2

С

Моздокский район
Киевское сельское
поселение

Моздокский район
Киевское сельское
поселение

Моздокский район
Кизлярское
сельское поселение

Моздокский район
Киевское сельское
поселение

Линия совмещения с листом 3

Линия совмещения с листом 5

Условные обозначения

- Границы территории, в отношении которой осуществляется подготовка проекта планировки
- Отменяемые красные линии
- Планируемая зона планировочной структуры линейного объекта

Существующие элементы планировочной структуры:

- Границы муниципальных районов
- Границы сельских поселений/населённых пунктов

Примечание:
1. Система высот Балтийская;
2. Система координат МСК-15.

						Республика Северная Осетия-Алания, Моздокский район
						Внесение изменений в документацию по планировке территории для размещения объекта трубопроводного транспорта федерального значения «Магистральный газопровод «Моздок-Грозный»
Изм.	Кол.уч.	Лист	№ док.	Подпись	Дата	
Выполнил		Хромова Д.Б.			04.2022	Раздел 1. «Проект планировки территории. Графическая часть»
Проверил		Пересыпайло Е.В.			04.2022	
ГИП		Щекина В.В.			04.2022	Чертеж красных линий М 1:5000

Стадия	Лист	Листов
П	4	

QET

Формат А2

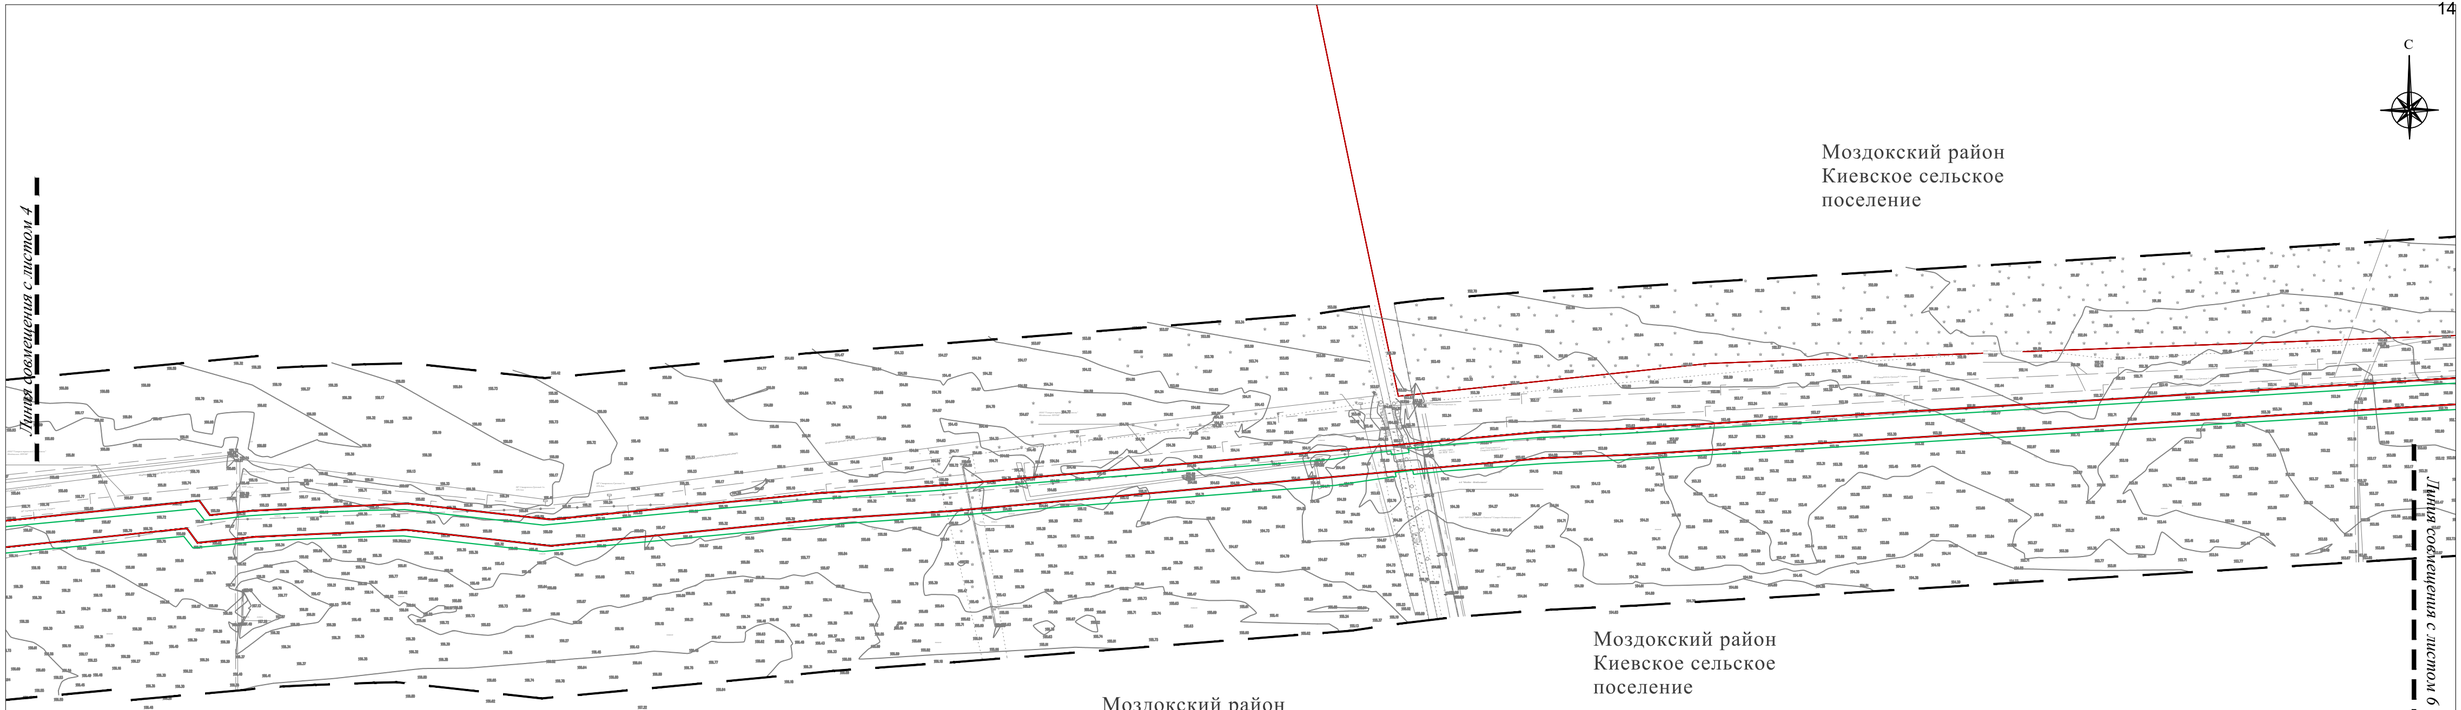

Условные обозначения

- Границы территории, в отношении которой осуществляется подготовка проекта планировки
- Отменяемые красные линии
- Планируемая зона планировочной структуры линейного объекта

Существующие элементы планировочной структуры:

- Границы муниципальных районов
- Границы сельских поселений/населённых пунктов

Примечание:
1. Система высот Балтийская;
2. Система координат МСК-15.

						Республика Северная Осетия-Алания, Моздокский район	
						Внесение изменений в документацию по планировке территории для размещения объекта трубопроводного транспорта федерального значения «Магистральный газопровод «Моздок-Грозный»	
Изм.	Кол.уч.	Лист	№ док.	Подпись	Дата		
Выполнил		Хромова Д.Б.			04.2022	Раздел 1. «Проект планировки территории. Графическая часть»	Стадия: П; Лист: 5; Листов:
Проверил		Пересыпайло Е.В.			04.2022		
ГИП		Щекина В.В.			04.2022	Чертёж красных линий М 1:5000	QET

Формат А4*3

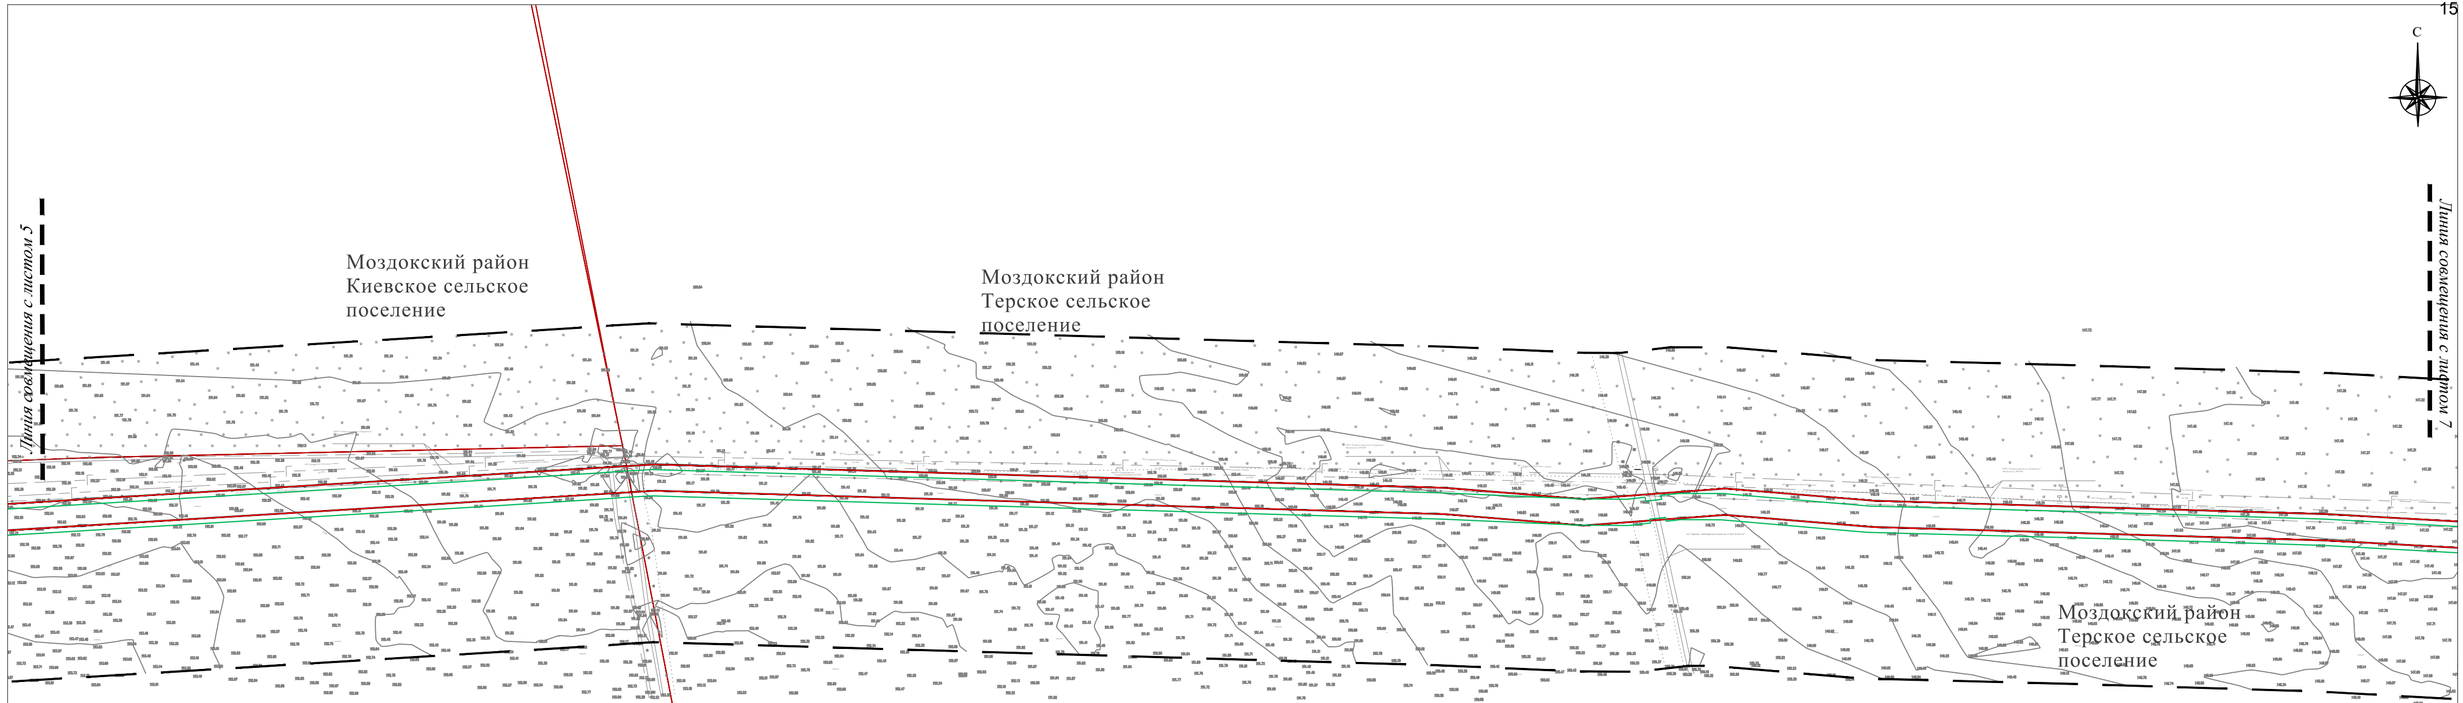

Условные обозначения

- Границы территории, в отношении которой осуществляется подготовка проекта планировки
- Отменяемые красные линии
- Планируемая зона планировочной структуры линейного объекта

Существующие элементы планировочной структуры:

- Границы муниципальных районов
- Границы сельских поселений/населённых пунктов

Примечание:
1. Система высот Балтийская;
2. Система координат МСК-15.

						Республика Северная Осетия-Алания, Моздокский район
						Внесение изменений в документацию по планировке территории для размещения объекта трубопроводного транспорта федерального значения «Магистральный газопровод «Моздок-Грозный»
Изм.	Кол.уч.	Лист	№ док.	Подпись	Дата	
Выполнил		Хромова Д.Б.			04.2022	Раздел 1. «Проект планировки территории. Графическая часть»
Проверил		Пересыпайло Е.В.			04.2022	
ГИП		Щекина В.В.			04.2022	Чертёж красных линий М 1:5000

Стадия	Лист	Листов
П	6	

QET

Формат А4*3

С

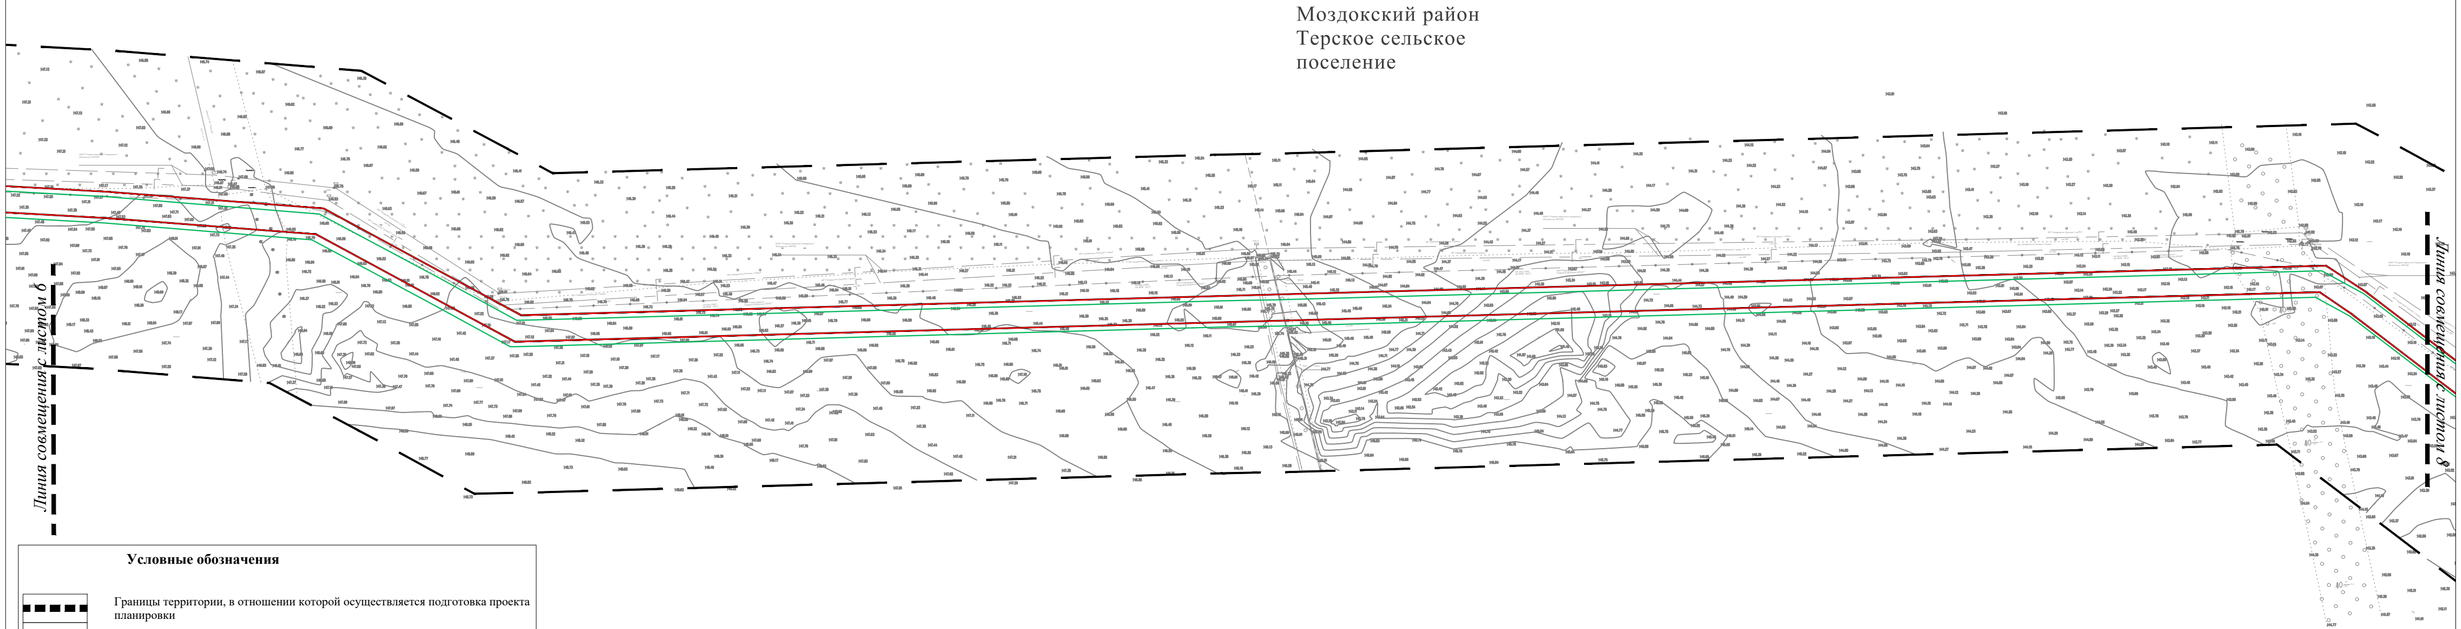

Условные обозначения

- Границы территории, в отношении которой осуществляется подготовка проекта планировки
- Отменяемые красные линии
- Планируемая зона планировочной структуры линейного объекта

Существующие элементы планировочной структуры:

- Границы муниципальных районов
- Границы сельских поселений/населённых пунктов

Примечание:
1. Система высот Балтийская;
2. Система координат МСК-15.

Изм.	Кол.уч.	Лист	№ док.	Подпись	Дата	Республика Северная Осетия-Алания, Моздокский район			
						Внесение изменений в документацию по планировке территории для размещения объекта трубопроводного транспорта федерального значения «Магистральный газопровод «Моздок-Грозный»			
Выполнил		Хромова Д.Б.			04.2022	Раздел 1. «Проект планировки территории. Графическая часть»	Стадия	Лист	Листов
Проверил		Пересыпайло Е.В.			04.2022		П	7	
ГИП		Щекина В.В.			04.2022	Чертёж красных линий М 1:5000	QET		

Формат А4*3

С

Линия совмещения с листом 7

Моздокский район
Терское сельское
поселение

Линия совмещения с листом 9

Условные обозначения

- Границы территории, в отношении которой осуществляется подготовка проекта планировки
- Отменяемые красные линии
- Планируемая зона планировочной структуры линейного объекта

Существующие элементы планировочной структуры:

- Границы муниципальных районов
- Границы сельских поселений/населённых пунктов

Примечание:
1. Система высот Балтийская;
2. Система координат МСК-15.

Изм.	Кол.уч.	Лист	№ док.	Подпись	Дата	Республика Северная Осетия-Алания, Моздокский район Внесение изменений в документацию по планировке территории для размещения объекта трубопроводного транспорта федерального значения «Магистральный газопровод «Моздок-Грозный»			
Выполнил		Хромова Д.Б.			04.2022	Раздел 1. «Проект планировки территории. Графическая часть»	Стадия	Лист	Листов
Проверил		Пересыпайло Е.В.			04.2022		П	8	
ГИП		Щекина В.В.			04.2022	Чертёж красных линий М 1:5000	QET		

Формат А2

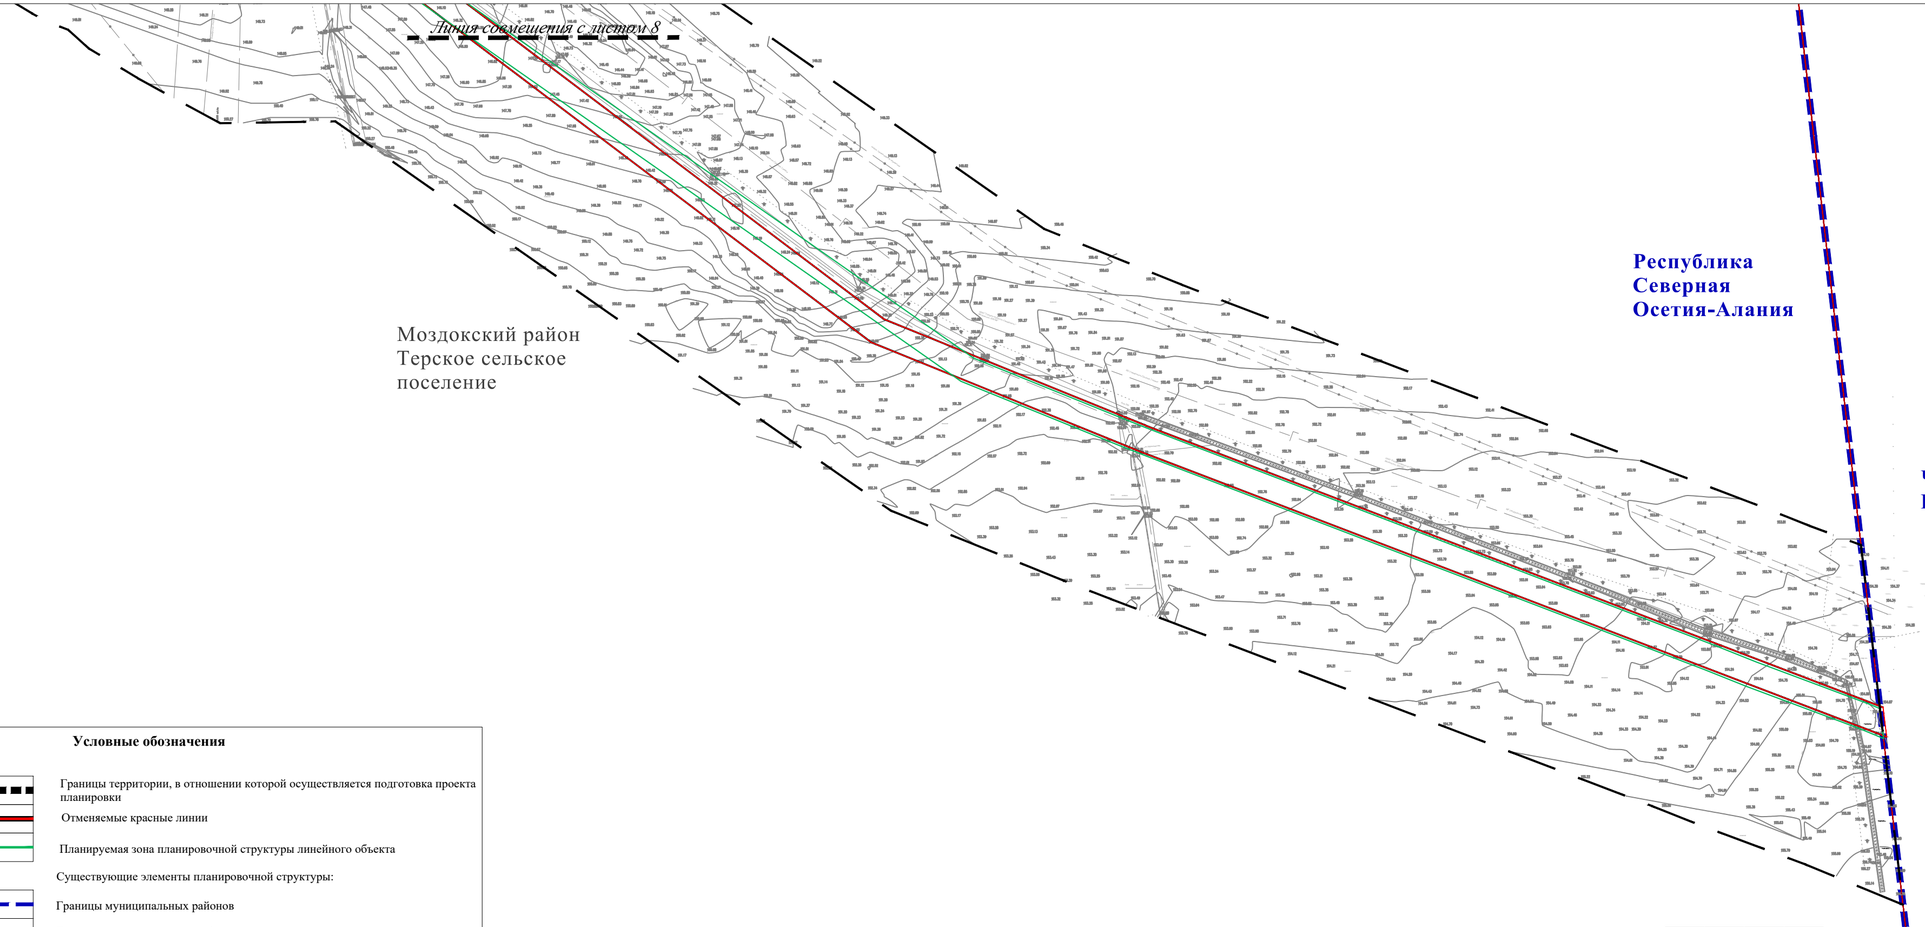

Условные обозначения

- Границы территории, в отношении которой осуществляется подготовка проекта планировки
- Отменяемые красные линии
- Планируемая зона планировочной структуры линейного объекта

Существующие элементы планировочной структуры:

- Границы муниципальных районов
- Границы сельских поселений/населённых пунктов

Примечание:
1. Система высот Балтийская;
2. Система координат МСК-15.

						Республика Северная Осетия-Алания, Моздокский район
						Внесение изменений в документацию по планировке территории для размещения объекта трубопроводного транспорта федерального значения «Магистральный газопровод «Моздок-Грозный»
Изм.	Кол.уч.	Лист	№ док.	Подпись	Дата	
Выполнил		Хромова Д.Б.			04.2022	Раздел 1. «Проект планировки территории. Графическая часть»
Проверил		Пересыпайло Е.В.			04.2022	
ГИП		Щекина В.В.			04.2022	Чертёж красных линий М 1:5000

Стадия	Лист	Листов
П	9	

QET

Формат А4*3

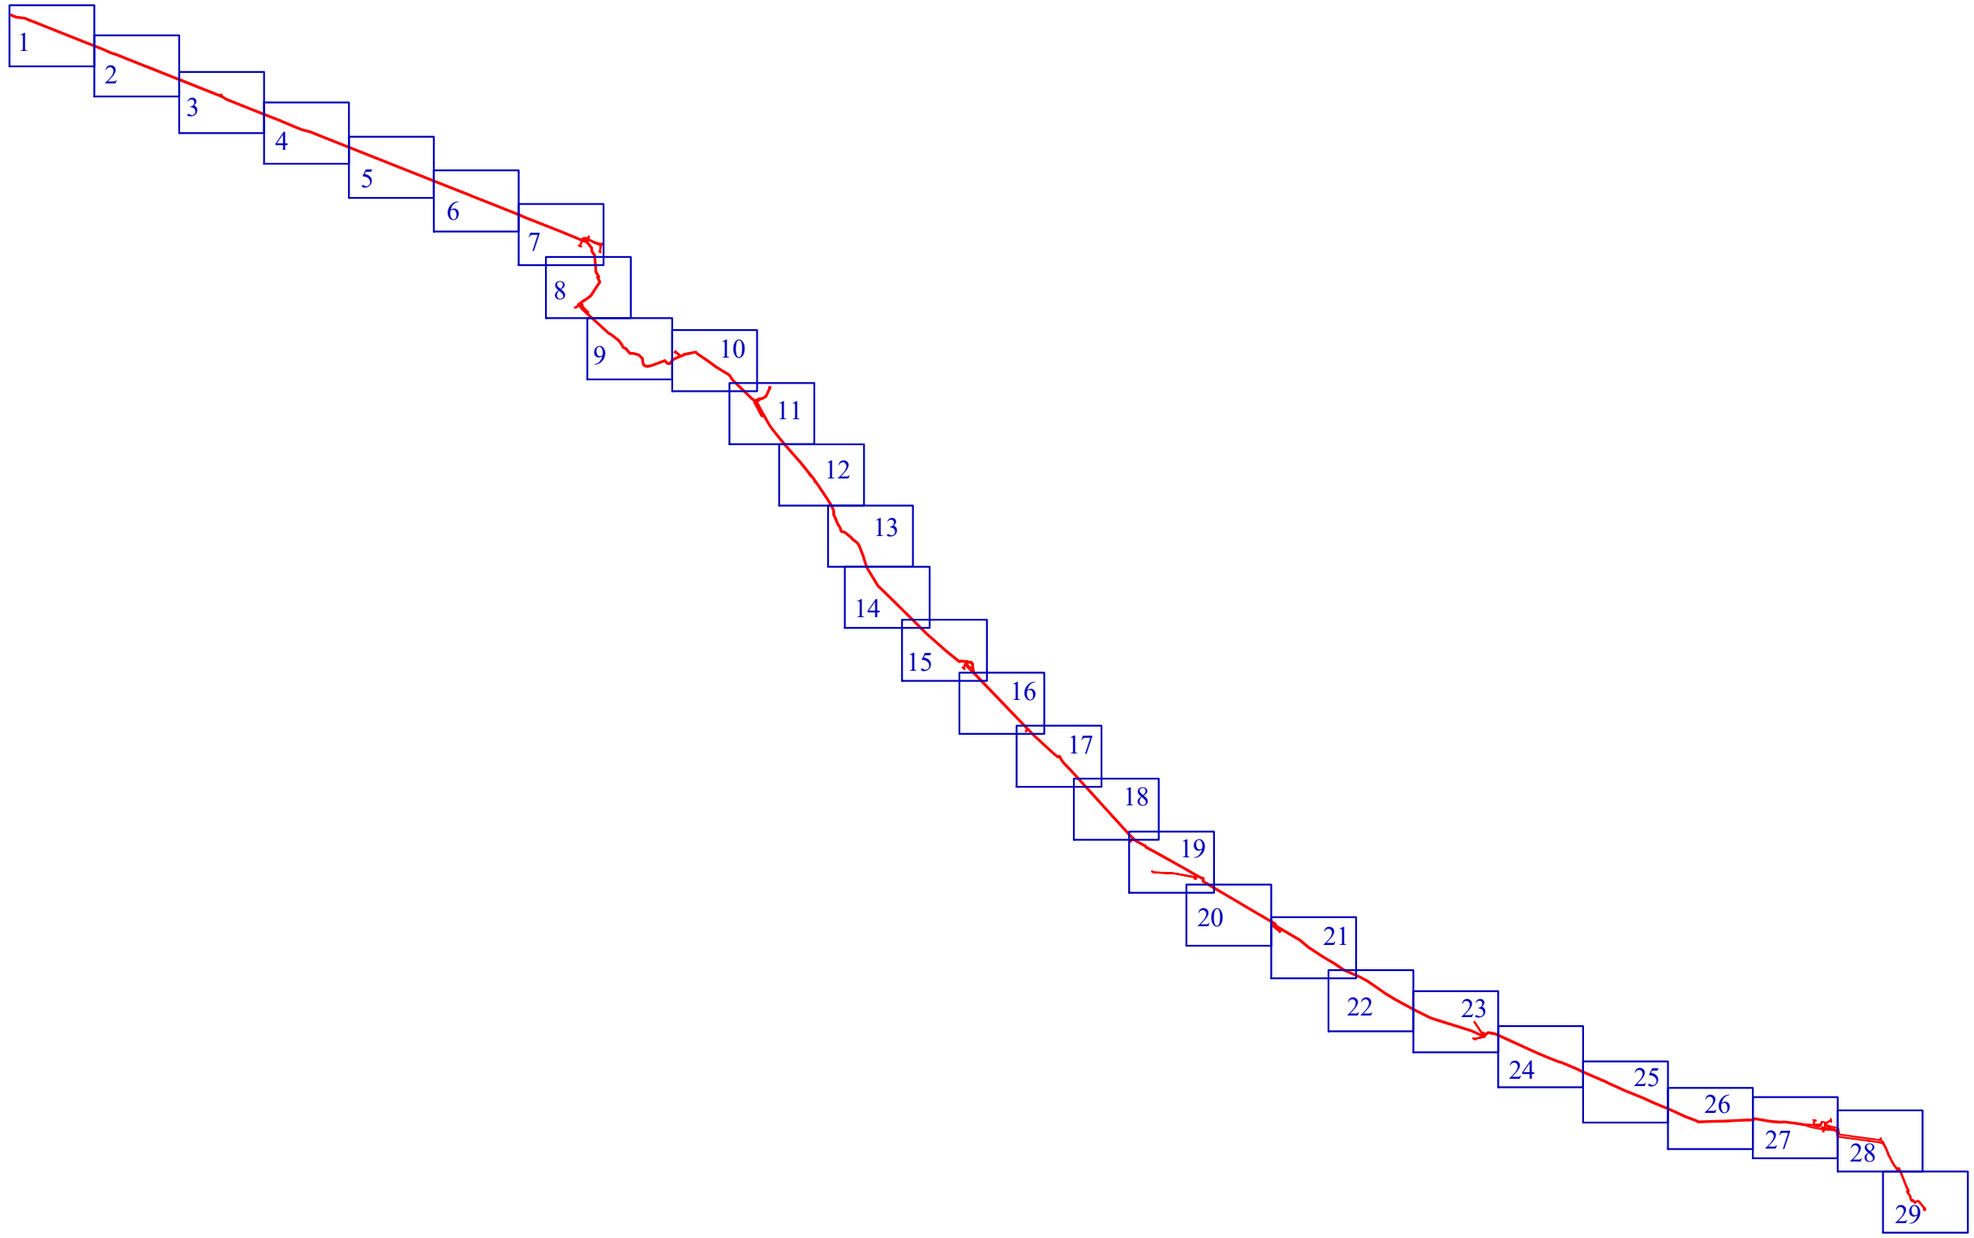

Условные обозначения

Граница зоны планируемого размещения объекта

1 — Лист и его номер

						Чеченская Республика, Грозненский район, город Грозный, Надтеречный район
						Внесение изменений в документацию по планировке территории для размещения объекта трубопроводного транспорта федерального значения «Магистральный газопровод «Моздок-Грозный
Изм.	Кол.уч.	Лист	№ док.	Подпись	Дата	
Выполнил		Хромова Д.Б.			04.2022	Раздел 1. «Проект планировки территории. Графическая часть»
Проверил		Пересыпайло Е.В.			04.2022	
ГИП		Щекина В.В.			04.2022	Схема расположения листов к чертежу красных линий

Стадия	Лист	Листов
П	1	1

QET

Формат А3

С

Надтеречный район
Братское сельское
поселение

Надтеречный район
Братское сельское
поселение

Чеченская
Республика

Республика
Северная
Осетия-Алания

Линия совмещения с листом 2

Условные обозначения

- Границы территории, в отношении которой осуществляется подготовка проекта планировки
- Отменяемые красные линии
- Планируемая зона планировочной структуры линейного объекта

Существующие элементы планировочной структуры:

- Границы муниципальных районов
- Границы сельских поселений/населённых пунктов

Примечание:
1. Система высот Балтийская;
2. Система координат МСК-15.

Изм.	Кол.уч.	Лист	№ док.	Подпись	Дата	Чеченская Республика, Надтеречный район			
						Внесение изменений в документацию по планировке территории для размещения объекта трубопроводного транспорта федерального значения «Магистральный газопровод «Моздок-Грозный			
Выполнил		Хромова Д.Б.			04.2022	Раздел 1. «Проект планировки территории. Графическая часть»	Стадия	Лист	Листов
Проверил		Пересыпайло Е.В.			04.2022		П	1	29
ГИП		Щекина В.В.			04.2022	Чертёж красных линий М 1:5000	QET		

Формат А2

С

Надтеречный район
Братское сельское
поселение

Надтеречный район
Братское сельское
поселение

Линия совмещения с листом 1

Линия совмещения с листом 3

Условные обозначения

Границы территории, в отношении которой осуществляется подготовка проекта планировки

Отменяемые красные линии

Планируемая зона планировочной структуры линейного объекта

Существующие элементы планировочной структуры:

Границы муниципальных районов

Границы сельских поселений/населённых пунктов

Примечание:
1. Система высот Балтийская;
2. Система координат МСК-15.

						Чеченская Республика, Надтеречный район		
						Внесение изменений в документацию по планировке территории для размещения объекта трубопроводного транспорта федерального значения «Магистральный газопровод «Моздок-Грозный		
Изм.	Кол.уч.	Лист	№ док.	Подпись	Дата			
Выполнил		Хромова Д.Б.			04.2022	Раздел 1. «Проект планировки территории. Графическая часть»	Стадия: П; Лист: 2; Листов:	
Проверил		Пересыпайло Е.В.			04.2022			
ГИП		Щекина В.В.			04.2022	Чертёж красных линий М 1:5000	QET	

Формат А2

С

Надтеречный район
Братское сельское
поселение

Надтеречный район
Братское сельское
поселение

Линия совмещения с листом 2

Линия совмещения с листом 4

Условные обозначения

Границы территории, в отношении которой осуществляется подготовка проекта планировки

Отменяемые красные линии

Планируемая зона планировочной структуры линейного объекта

Существующие элементы планировочной структуры:

Границы муниципальных районов

Границы сельских поселений/населённых пунктов

Примечание:
1. Система высот Балтийская;
2. Система координат МСК-15.

						Чеченская Республика, Надтеречный район
						Внесение изменений в документацию по планировке территории для размещения объекта трубопроводного транспорта федерального значения «Магистральный газопровод «Моздок-Грозный
Изм.	Кол.уч.	Лист	№ док.	Подпись	Дата	
Выполнил		Хромова Д.Б.			04.2022	Раздел 1. «Проект планировки территории. Графическая часть»
Проверил		Пересыпайло Е.В.			04.2022	Стадия: П; Лист: 3; Листов:
ГИП		Щекина В.В.			04.2022	Чертёж красных линий М 1:5000

QET

Формат А2

С

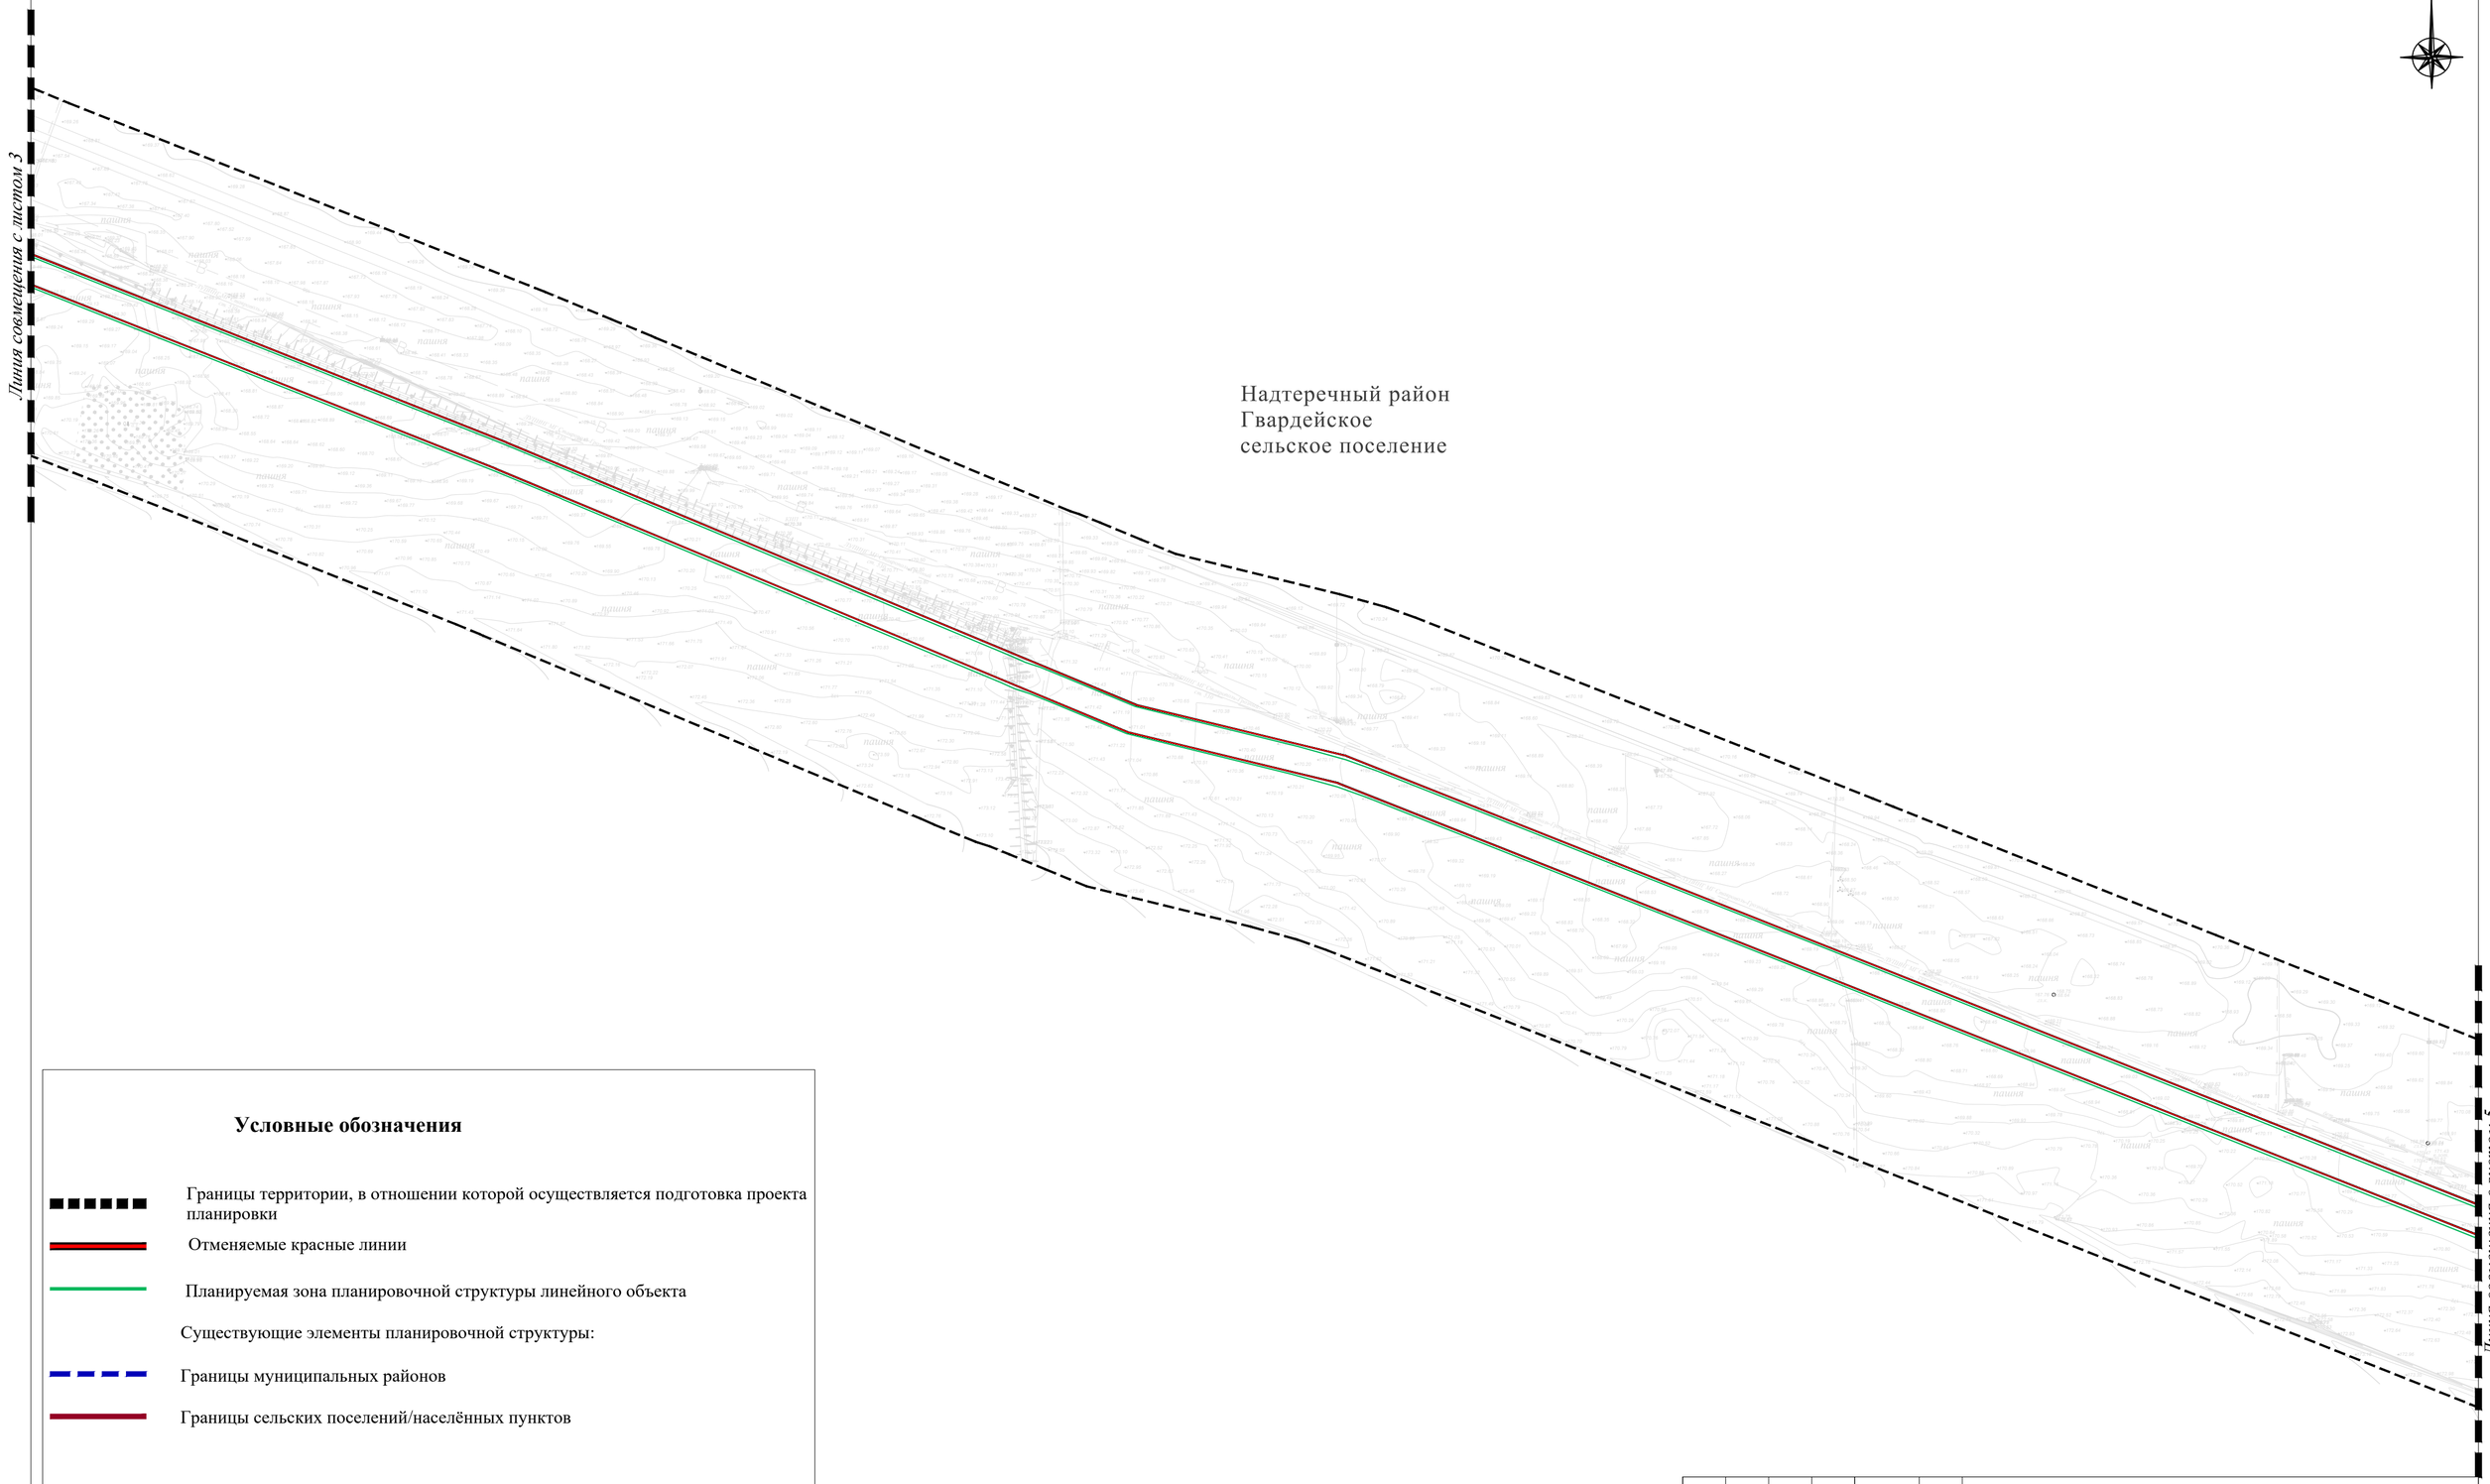

Условные обозначения

- Границы территории, в отношении которой осуществляется подготовка проекта планировки
- Отменяемые красные линии
- Планируемая зона планировочной структуры линейного объекта

Существующие элементы планировочной структуры:

- Границы муниципальных районов
- Границы сельских поселений/населённых пунктов

Примечание:
1. Система высот Балтийская;
2. Система координат МСК-15.

						Чеченская Республика, Надтеречный район
						Внесение изменений в документацию по планировке территории для размещения объекта трубопроводного транспорта федерального значения «Магистральный газопровод «Моздок-Грозный
Изм.	Кол.уч.	Лист	№ док.	Подпись	Дата	
Выполнил		Хромова Д.Б.			04.2022	Раздел 1. «Проект планировки территории. Графическая часть»
Проверил		Пересыпайло Е.В.			04.2022	
ГИП		Щекина В.В.			04.2022	Чертёж границ зон планируемого размещения линейных объектов М 1:5000

Стадия	Лист	Листов
П	4	

QET

Формат А2

С

Линия совмещения с листом 4

Надтеречный район
Гвардейское
сельское поселение

Линия совмещения с листом 6

Условные обозначения

- Границы территории, в отношении которой осуществляется подготовка проекта планировки
- Отменяемые красные линии
- Планируемая зона планировочной структуры линейного объекта

Существующие элементы планировочной структуры:

- Границы муниципальных районов
- Границы сельских поселений/населённых пунктов

Примечание:
1. Система высот Балтийская;
2. Система координат МСК-15.

						Чеченская Республика, Надтеречный район
						Внесение изменений в документацию по планировке территории для размещения объекта трубопроводного транспорта федерального значения «Магистральный газопровод «Моздок-Грозный
Изм.	Кол.уч.	Лист	№ док.	Подпись	Дата	
Выполнил		Хромова Д.Б.			04.2022	Раздел 1. «Проект планировки территории. Графическая часть»
Проверил		Пересыпайло Е.В.			04.2022	
ГИП		Щекина В.В.			04.2022	Чертёж красных линий М 1:5000

Стадия	Лист	Листов
П	5	

QET

Формат А2

С

Линия совмещения с листом 5

Надтеречный район
Гвардейское
сельское поселение

Надтеречный район
Бено-Юртовское
сельское поселение

Линия совмещения с листом 7

Условные обозначения

Границы территории, в отношении которой осуществляется подготовка проекта планировки

Отменяемые красные линии

Планируемая зона планировочной структуры линейного объекта

Существующие элементы планировочной структуры:

Границы муниципальных районов

Границы сельских поселений/населённых пунктов

Примечание:
1. Система высот Балтийская;
2. Система координат МСК-15.

Изм.	Кол.уч.	Лист	№ док.	Подпись	Дата	Чеченская Республика, Надтеречный район			
						Внесение изменений в документацию по планировке территории для размещения объекта трубопроводного транспорта федерального значения «Магистральный газопровод «Моздок-Грозный			
Выполнил		Хромова Д.Б.			04.2022	Раздел 1. «Проект планировки территории. Графическая часть»	Стадия	Лист	Листов
Проверил		Пересыпайло Е.В.			04.2022		П	6	
ГИП		Щекина В.В.			04.2022	Чертёж красных линий М 1:5000	QET		

Формат А2

С

Линия совмещения с листом 6

Надтеречный район
Бено-Юртовское
сельское поселение

Линия совмещения с листом 8

Условные обозначения

- Границы территории, в отношении которой осуществляется подготовка проекта планировки
- Отменяемые красные линии
- Планируемая зона планировочной структуры линейного объекта

Существующие элементы планировочной структуры:

- Границы муниципальных районов
- Границы сельских поселений/населённых пунктов

Примечание:
1. Система высот Балтийская;
2. Система координат МСК-15.

Изм.	Кол.уч.	Лист	№ док.	Подпись	Дата	Чеченская Республика, Надтеречный район			
						Внесение изменений в документацию по планировке территории для размещения объекта трубопроводного транспорта федерального значения «Магистральный газопровод «Моздок-Грозный			
Выполнил		Хромова Д.Б.			04.2022	Раздел 1. «Проект планировки территории. Графическая часть»	Стадия	Лист	Листов
Проверил		Пересыпайло Е.В.			04.2022		П	7	
ГИП		Щекина В.В.			04.2022	Чертёж красных линий М 1:5000	QET		

Формат А2

Линия совмещения с листом 7

С

Надтеречный район
Бено-Юртовское
сельское поселение

Надтеречный район
Калаусское
сельское поселение

Примечание:
1. Система высот Балтийская;
2. Система координат МСК-15.

Условные обозначения

- Границы территории, в отношении которой осуществляется подготовка проекта планировки
- Отменяемые красные линии
- Планируемая зона планировочной структуры линейного объекта

Существующие элементы планировочной структуры:

- Границы муниципальных районов
- Границы сельских поселений/населённых пунктов

Линия совмещения с листом 9

						Чеченская Республика, Надтеречный район
						Внесение изменений в документацию по планировке территории для размещения объекта трубопроводного транспорта федерального значения «Магистральный газопровод «Моздок-Грозный
Изм.	Кол.уч.	Лист	№ док.	Подпись	Дата	
Выполнил		Хромова Д.Б.			04.2022	Раздел 1. «Проект планировки территории. Графическая часть»
Проверил		Пересыпайло Е.В.			04.2022	
ГИП		Щекина В.В.			04.2022	Чертёж красных линий М 1:5000

Стадия	Лист	Листов
П	8	

QET

Формат А2

Линия совмещения с листом 8

С 28

Надтеречный район
Калаусское
сельское поселение

Линия совмещения с листом 10

Условные обозначения

- Границы территории, в отношении которой осуществляется подготовка проекта планировки
- Отменяемые красные линии
- Планируемая зона планировочной структуры линейного объекта

Существующие элементы планировочной структуры:

- Границы муниципальных районов
- Границы сельских поселений/населённых пунктов

Примечание:
1. Система высот Балтийская;
2. Система координат МСК-15.

Изм.	Кол.уч.	Лист	№ док.	Подпись	Дата	Чеченская Республика, Надтеречный район			
						Внесение изменений в документацию по планировке территории для размещения объекта трубопроводного транспорта федерального значения «Магистральный газопровод «Моздок-Грозный			
Выполнил		Хромова Д.Б.			04.2022	Раздел 1. «Проект планировки территории. Графическая часть»	Стадия	Лист	Листов
Проверил		Пересыпайло Е.В.			04.2022		П	9	
ГИП		Щекина В.В.			04.2022	Чертёж красных линий М 1:5000	QET		

Формат А2

С

Надтеречный район
Калаусское
сельское поселение

Линия совмещения с листом 9

Линия совмещения с листом 11

Условные обозначения

- Границы территории, в отношении которой осуществляется подготовка проекта планировки
- Отменяемые красные линии
- Планируемая зона планировочной структуры линейного объекта

Существующие элементы планировочной структуры:

- Границы муниципальных районов
- Границы сельских поселений/населённых пунктов

Примечание:
1. Система высот Балтийская;
2. Система координат МСК-15.

						Чеченская Республика, Надтеречный район
						Внесение изменений в документацию по планировке территории для размещения объекта трубопроводного транспорта федерального значения «Магистральный газопровод «Моздок-Грозный
Изм.	Кол.уч.	Лист	№ док.	Подпись	Дата	
Выполнил		Хромова Д.Б.			04.2022	Раздел 1. «Проект планировки территории. Графическая часть»
Проверил		Пересыпайло Е.В.			04.2022	
ГИП		Щекина В.В.			04.2022	Чертёж красных линий М 1:5000

Стадия	Лист	Листов
П	10	

QET

Линия совмещения с листом 10

30

С

Надтеречный район
Калаусское
сельское поселение

Надтеречный район
Комаровское
сельское поселение

Условные обозначения

- Границы территории, в отношении которой осуществляется подготовка проекта планировки
- Отменяемые красные линии
- Планируемая зона планировочной структуры линейного объекта

Существующие элементы планировочной структуры:

- Границы муниципальных районов
- Границы сельских поселений/населённых пунктов

Примечание:
1. Система высот Балтийская;
2. Система координат МСК-15.

Линия совмещения с листом 12

						Чеченская Республика, Надтеречный район
						Внесение изменений в документацию по планировке территории для размещения объекта трубопроводного транспорта федерального значения «Магистральный газопровод «Моздок-Грозный
Изм.	Кол.уч.	Лист	№ док.	Подпись	Дата	
Выполнил		Хромова Д.Б.			04.2022	Раздел 1. «Проект планировки территории. Графическая часть»
Проверил		Пересыпайло Е.В.			04.2022	
ГИП		Щекина В.В.			04.2022	Чертёж красных линий М 1:5000

Стадия	Лист	Листов
П	11	

QET

Формат А2

Линия совмещения с листом 11

31

С

Надтеречный район
Надтереченское
сельское поселение

Надтеречный район
Комаровское
сельское поселение

Условные обозначения

Границы территории, в отношении которой осуществляется подготовка проекта планировки

Отменяемые красные линии

Планируемая зона планировочной структуры линейного объекта

Существующие элементы планировочной структуры:

Границы муниципальных районов

Границы сельских поселений/населённых пунктов

Примечание:
1. Система высот Балтийская;
2. Система координат МСК-15.

Линия совмещения с листом 13

						Чеченская Республика, Надтеречный район	
						Внесение изменений в документацию по планировке территории для размещения объекта трубопроводного транспорта федерального значения «Магистральный газопровод «Моздок-Грозный	
Изм.	Кол.уч.	Лист	№ док.	Подпись	Дата		
Выполнил		Хромова Д.Б.			04.2022	Раздел 1. «Проект планировки территории. Графическая часть»	Стадия: П; Лист: 12; Листов:
Проверил		Пересыпайло Е.В.			04.2022		
ГИП		Щекина В.В.			04.2022	Чертёж красных линий М 1:5000	QET

Формат А2

Линия совмещения с листом 12

ение

32

С

Надтеречный район
Надтереченское
сельское поселение

Грозненский район
Побединское
сельское поселение

Условные обозначения

- Границы территории, в отношении которой осуществляется подготовка проекта планировки
- Отменяемые красные линии
- Планируемая зона планировочной структуры линейного объекта

Существующие элементы планировочной структуры:

- Границы муниципальных районов
- Границы сельских поселений/населённых пунктов

Примечание:
1. Система высот Балтийская;
2. Система координат МСК-15.

Линия совмещения с листом 14

						Чеченская Республика, Надтеречный район/ Грозненский район
						Внесение изменений в документацию по планировке территории для размещения объекта трубопроводного транспорта федерального значения «Магистральный газопровод «Моздок-Грозный
Изм.	Кол.уч.	Лист	№ док.	Подпись	Дата	
Выполнил		Хромова Д.Б.			04.2022	Раздел 1. «Проект планировки территории. Графическая часть»
Проверил		Пересыпайло Е.В.			04.2022	
ГИП		Щекина В.В.			04.2022	Чертёж красных линий М 1:5000

Стадия	Лист	Листов
П	13	

QET

Формат А2

Линия совмещения с листом 13

С

Грозненский район
Побединское
сельское поселение

Грозненский район
Побединское
сельское поселение

Линия совмещения с листом 15

Условные обозначения

- Границы территории, в отношении которой осуществляется подготовка проекта планировки
- Отменяемые красные линии
- Планируемая зона планировочной структуры линейного объекта

Существующие элементы планировочной структуры:

- Границы муниципальных районов
- Границы сельских поселений/населённых пунктов

Примечание:
1. Система высот Балтийская;
2. Система координат МСК-15.

Изм.	Кол.уч.	Лист	№ док.	Подпись	Дата	Чеченская Республика, Грозненский район			
						Внесение изменений в документацию по планировке территории для размещения объекта трубопроводного транспорта федерального значения «Магистральный газопровод «Моздок-Грозный			
Выполнил		Хромова Д.Б.			04.2022	Раздел 1. «Проект планировки территории. Графическая часть»	Стадия	Лист	Листов
Проверил		Пересыпайло Е.В.			04.2022		П	14	
ГИП		Щекина В.В.			04.2022	Чертёж красных линий М 1:5000	QET		

Формат А2

С

Линия совмещения с листом 14

Грозненский район
Побединское
сельское поселение

Грозненский район
Побединское
сельское поселение
с. Бархатой

Линия совмещения с листом 16

Условные обозначения

- Границы территории, в отношении которой осуществляется подготовка проекта планировки
- Отменяемые красные линии
- Планируемая зона планировочной структуры линейного объекта

Существующие элементы планировочной структуры:

- Границы муниципальных районов
- Границы сельских поселений/населённых пунктов

Примечание:
1. Система высот Балтийская;
2. Система координат МСК-15.

Изм.	Кол.уч.	Лист	№ док.	Подпись	Дата	Чеченская Республика, Грозенский район			
						Внесение изменений в документацию по планировке территории для размещения объекта трубопроводного транспорта федерального значения «Магистральный газопровод «Моздок-Грозный			
Выполнил		Хромова Д.Б.			04.2022	Раздел 1. «Проект планировки территории. Графическая часть»	Стадия	Лист	Листов
Проверил		Пересыпайло Е.В.			04.2022		П	15	
ГИП		Щекина В.В.			04.2022	Чертёж красных линий М 1:5000	QET		

Формат А2

С

Линия совмещения с листом 15

Грозненский район
Побединское
сельское поселение

Линия совмещения с листом 17

Условные обозначения

- Границы территории, в отношении которой осуществляется подготовка проекта планировки
- Отменяемые красные линии
- Планируемая зона планировочной структуры линейного объекта

Существующие элементы планировочной структуры:

- Границы муниципальных районов
- Границы сельских поселений/населённых пунктов

Примечание:
1. Система высот Балтийская;
2. Система координат МСК-15.

						Чеченская Республика, Грозненский район		
						Внесение изменений в документацию по планировке территории для размещения объекта трубопроводного транспорта федерального значения «Магистральный газопровод «Моздок-Грозный		
Изм.	Кол.уч.	Лист	№ док.	Подпись	Дата			
Выполнил		Хромова Д.Б.			04.2022	Раздел 1. «Проект планировки территории. Графическая часть»	Стадия: П	Лист: 16	Листов:
Проверил		Пересыпайло Е.В.			04.2022			
ГИП		Щекина В.В.			04.2022	Чертёж красных линий М 1:5000	QET	

Формат А2

С

Линия совмещения с листом 16

Грозненский район
Побединское
сельское поселение

Линия совмещения с листом 18

Условные обозначения

- Границы территории, в отношении которой осуществляется подготовка проекта планировки
- Отменяемые красные линии
- Планируемая зона планировочной структуры линейного объекта

Существующие элементы планировочной структуры:

- Границы муниципальных районов
- Границы сельских поселений/населённых пунктов

Примечание:
1. Система высот Балтийская;
2. Система координат МСК-15.

Изм.	Кол.уч.	Лист	№ док.	Подпись	Дата	Чеченская Республика, Грозненский район			
						Внесение изменений в документацию по планировке территории для размещения объекта трубопроводного транспорта федерального значения «Магистральный газопровод «Моздок-Грозный			
Выполнил		Хромова Д.Б.			04.2022	Раздел 1. «Проект планировки территории. Графическая часть»	Стадия	Лист	Листов
Проверил		Пересыпайло Е.В.			04.2022		П	17	
ГИП		Щекина В.В.			04.2022	Чертёж красных линий М 1:5000	QET		

Формат А2

Линия совмещения с листом 17

С

Грозненский район
Побединское
сельское поселение

Условные обозначения

Границы территории, в отношении которой осуществляется подготовка проекта планировки

Отменяемые красные линии

Планируемая зона планировочной структуры линейного объекта

Существующие элементы планировочной структуры:

Границы муниципальных районов

Границы сельских поселений/населённых пунктов

Примечание:
1. Система высот Балтийская;
2. Система координат МСК-15.

Линия совмещения с листом 19

Изм.	Кол.уч.	Лист	№ док.	Подпись	Дата	Чеченская Республика, Грозненский район			
						Внесение изменений в документацию по планировке территории для размещения объекта трубопроводного транспорта федерального значения «Магистральный газопровод «Моздок-Грозный			
Выполнил		Хромова Д.Б.			04.2022	Раздел 1. «Проект планировки территории. Графическая часть»	Стадия	Лист	Листов
Проверил		Пересыпайло Е.В.			04.2022		П	18	
ГИП		Щекина В.В.			04.2022	Чертёж красных линий М 1:5000	QET		

Формат А2

С

Линия совмещения с листом 18

Грозненский район
Побединское
сельское поселение

Грозненский район
Побединское
сельское поселение
с. Керла-Юрт

Линия совмещения с листом 20

Условные обозначения

- Границы территории, в отношении которой осуществляется подготовка проекта планировки
- Отменяемые красные линии
- Планируемая зона планировочной структуры линейного объекта

Существующие элементы планировочной структуры:

- Границы муниципальных районов
- Границы сельских поселений/населённых пунктов

Примечание:
1. Система высот Балтийская;
2. Система координат МСК-15.

Изм.	Кол.уч.	Лист	№ док.	Подпись	Дата
Выполнил		Хромова Д.Б.			04.2022
Проверил		Пересыпайло Е.В.			04.2022
ГИП		Щекина В.В.			04.2022

Чеченская Республика, Грозненский район

Внесение изменений в документацию по планировке территории для размещения объекта трубопроводного транспорта федерального значения «Магистральный газопровод «Моздок-Грозный

Раздел 1. «Проект планировки территории. Графическая часть»

Стадия	Лист	Листов
П	19	

Чертёж красных линий
М 1:5000

QET

Формат А2

Линия совмещения с листом 19

39

С

Грозненский район
Побединское
сельское поселение

Линия совмещения с листом 21

Условные обозначения

- Границы территории, в отношении которой осуществляется подготовка проекта планировки
- Отменяемые красные линии
- Планируемая зона планировочной структуры линейного объекта

Существующие элементы планировочной структуры:

- Границы муниципальных районов
- Границы сельских поселений/населённых пунктов

Примечание:
1. Система высот Балтийская;
2. Система координат МСК-15.

Изм.	Кол.уч.	Лист	№ док.	Подпись	Дата	Чеченская Республика, Грозненский район		
						Внесение изменений в документацию по планировке территории для размещения объекта трубопроводного транспорта федерального значения «Магистральный газопровод «Моздок-Грозный		
Выполнил		Хромова Д.Б.			04.2022	Раздел 1. «Проект планировки территории. Графическая часть»	Стадия	Лист	Листов
Проверил		Пересыпайло Е.В.			04.2022		П	20	
ГИП		Щекина В.В.			04.2022	Чертёж красных линий М 1:5000	QET		

Формат А2

С

Линия совмещения с листом 20

Грозненский район
Побединское
сельское поселение

Условные обозначения

- Границы территории, в отношении которой осуществляется подготовка проекта планировки
- Отменяемые красные линии
- Планируемая зона планировочной структуры линейного объекта

Существующие элементы планировочной структуры:

- Границы муниципальных районов
- Границы сельских поселений/населённых пунктов

Примечание:
1. Система высот Балтийская;
2. Система координат МСК-15.

Изм.	Кол.уч.	Лист	№ док.	Подпись	Дата	Чеченская Республика, Грозненский район			
						Внесение изменений в документацию по планировке территории для размещения объекта трубопроводного транспорта федерального значения «Магистральный газопровод «Моздок-Грозный			
Выполнил		Хромова Д.Б.			04.2022	Раздел 1. «Проект планировки территории. Графическая часть»	Стадия	Лист	Листов
Проверил		Пересыпайло Е.В.			04.2022		П	21	
ГИП		Щекина В.В.			04.2022	Чертёж красных линий М 1:5000	QET		

Формат А2

Линия совмещения с листом 21

41

С

Грозненский район
Побединское
сельское поселение

Грозненский район
Октябрьское
сельское поселение

Линия совмещения с листом 23

Условные обозначения

Границы территории, в отношении которой осуществляется подготовка проекта планировки

Отменяемые красные линии

Планируемая зона планировочной структуры линейного объекта

Существующие элементы планировочной структуры:

Границы муниципальных районов

Границы сельских поселений/населённых пунктов

Примечание:
1. Система высот Балтийская;
2. Система координат МСК-15.

						Чеченская Республика, Грозненский район
						Внесение изменений в документацию по планировке территории для размещения объекта трубопроводного транспорта федерального значения «Магистральный газопровод «Моздок-Грозный
Изм.	Кол.уч.	Лист	№ док.	Подпись	Дата	
Выполнил		Хромова Д.Б.			04.2022	Раздел 1. «Проект планировки территории. Графическая часть»
Проверил		Пересыпайло Е.В.			04.2022	
ГИП		Щекина В.В.			04.2022	Чертёж красных линий М 1:5000

Стадия	Лист	Листов
П	22	

QET

Формат А2

С

Линия совмещения с листом 22

Линия совмещения с листом 24

Грозненский район
Октябрьское
сельское поселение

Условные обозначения

- Границы территории, в отношении которой осуществляется подготовка проекта планировки
- Отменяемые красные линии
- Планируемая зона планировочной структуры линейного объекта

Существующие элементы планировочной структуры:

- Границы муниципальных районов
- Границы сельских поселений/населённых пунктов

Примечание:
1. Система высот Балтийская;
2. Система координат МСК-15.

Изм.	Кол.уч.	Лист	№ док.	Подпись	Дата	Чеченская Республика, Грозненский район			
						Внесение изменений в документацию по планировке территории для размещения объекта трубопроводного транспорта федерального значения «Магистральный газопровод «Моздок-Грозный			
Выполнил		Хромова Д.Б.			04.2022	Раздел 1. «Проект планировки территории. Графическая часть»	Стадия	Лист	Листов
Проверил		Пересыпайло Е.В.			04.2022		П	23	
ГИП		Щекина В.В.			04.2022	Чертёж красных линий М 1:5000	QET		

С

Линия совмещения с листом 23

Грозненский район
Октябрьское
сельское поселение

Линия совмещения с листом 25

Условные обозначения

- Границы территории, в отношении которой осуществляется подготовка проекта планировки
- Отменяемые красные линии
- Планируемая зона планировочной структуры линейного объекта

Существующие элементы планировочной структуры:

- Границы муниципальных районов
- Границы сельских поселений/населённых пунктов

Примечание:
1. Система высот Балтийская;
2. Система координат МСК-15.

						Чеченская Республика, Грозненский район
						Внесение изменений в документацию по планировке территории для размещения объекта трубопроводного транспорта федерального значения «Магистральный газопровод «Моздок-Грозный
Изм.	Кол.уч.	Лист	№ док.	Подпись	Дата	
Выполнил		Хромова Д.Б.			04.2022	Раздел 1. «Проект планировки территории. Графическая часть»
Проверил		Пересыпайло Е.В.			04.2022	
ГИП		Щекина В.В.			04.2022	Чертёж красных линий М 1:5000

Стадия	Лист	Листов
П	24	

QET

Формат А2

С

Линия совмещения с листом 24

Грозненский район
Октябрьское
сельское поселение

Линия совмещения с листом 26

Условные обозначения

- Границы территории, в отношении которой осуществляется подготовка проекта планировки
- Отменяемые красные линии
- Планируемая зона планировочной структуры линейного объекта

Существующие элементы планировочной структуры:

- Границы муниципальных районов
- Границы сельских поселений/населённых пунктов

Примечание:
1. Система высот Балтийская;
2. Система координат МСК-15.

						Чеченская Республика, Грозненский район		
						Внесение изменений в документацию по планировке территории для размещения объекта трубопроводного транспорта федерального значения «Магистральный газопровод «Моздок-Грозный		
Изм.	Кол.уч.	Лист	№ док.	Подпись	Дата			
Выполнил		Хромова Д.Б.			04.2022	Раздел 1. «Проект планировки территории. Графическая часть»	Стадия: П	Лист: 25 / Листов:
Проверил		Пересыпайло Е.В.			04.2022			
ГИП		Щекина В.В.			04.2022	Чертёж красных линий М 1:5000	QET	

Формат А2

С

Грозненский район
Октябрьское
сельское поселение

Линия совмещения с листом 25

Линия совмещения с листом 27

Условные обозначения

Границы территории, в отношении которой осуществляется подготовка проекта планировки

Отменяемые красные линии

Планируемая зона планировочной структуры линейного объекта

Существующие элементы планировочной структуры:

Границы муниципальных районов

Границы сельских поселений/населённых пунктов

Примечание:
1. Система высот Балтийская;
2. Система координат МСК-15.

Линия совмещения с листом 2

Изм.	Кол.уч.	Лист	№ док.	Подпись	Дата	Чеченская Республика, Грозненский район			
						Внесение изменений в документацию по планировке территории для размещения объекта трубопроводного транспорта федерального значения «Магистральный газопровод «Моздок-Грозный			
Выполнил		Хромова Д.Б.			04.2022	Раздел 1. «Проект планировки территории. Графическая часть»	Стадия	Лист	Листов
Проверил		Пересыпайло Е.В.			04.2022		П	26	
ГИП		Щекина В.В.			04.2022	Чертёж красных линий М 1:5000	QET		

Формат А2

С

Грозненский район
Октябрьское
сельское поселение

город
Грозный

Гр
Ок
сел

Линия совмещения с листом 26

Линия совмещения с листом 28

Условные обозначения

- Границы территории, в отношении которой осуществляется подготовка проекта планировки
- Отменяемые красные линии
- Планируемая зона планировочной структуры линейного объекта

Существующие элементы планировочной структуры:

- Границы муниципальных районов
- Границы сельских поселений/населённых пунктов

Примечание:
1. Система высот Балтийская;
2. Система координат МСК-15.

Изм.	Кол.уч.	Лист	№ док.	Подпись	Дата	Чеченская Республика, Грозненский район/ город Грозный			
						Внесение изменений в документацию по планировке территории для размещения объекта трубопроводного транспорта федерального значения «Магистральный газопровод «Моздок-Грозный			
Выполнил		Хромова Д.Б.			04.2022	Раздел 1. «Проект планировки территории. Графическая часть»	Стадия	Лист	Листов
Проверил		Пересыпайло Е.В.			04.2022		П	27	
ГИП		Щекина В.В.			04.2022	Чертёж красных линий М 1:5000	QET		

Формат А2

С

озненский район
тябрьское
ьское поселение

город
Грозный

Линия совмещения с листом 27

город
Грозный

город
Грозный

Линия совмещения с листом 29

Условные обозначения

- Границы территории, в отношении которой осуществляется подготовка проекта планировки
- Отменяемые красные линии
- Планируемая зона планировочной структуры линейного объекта

Существующие элементы планировочной структуры:

- Границы муниципальных районов
- Границы сельских поселений/населённых пунктов

Примечание:
1. Система высот Балтийская;
2. Система координат МСК-15.

Изм.	Кол.уч.	Лист	№ док.	Подпись	Дата	Чеченская Республика, город Грозный			
						Внесение изменений в документацию по планировке территории для размещения объекта трубопроводного транспорта федерального значения «Магистральный газопровод «Моздок-Грозный			
Выполнил		Хромова Д.Б.			04.2022	Раздел 1. «Проект планировки территории. Графическая часть»	Стадия	Лист	Листов
Проверил		Пересыпайло Е.В.			04.2022		П	28	
ГИП		Щекина В.В.			04.2022	Чертёж красных линий М 1:5000	QET		

Линия совмещения с листом 28

С

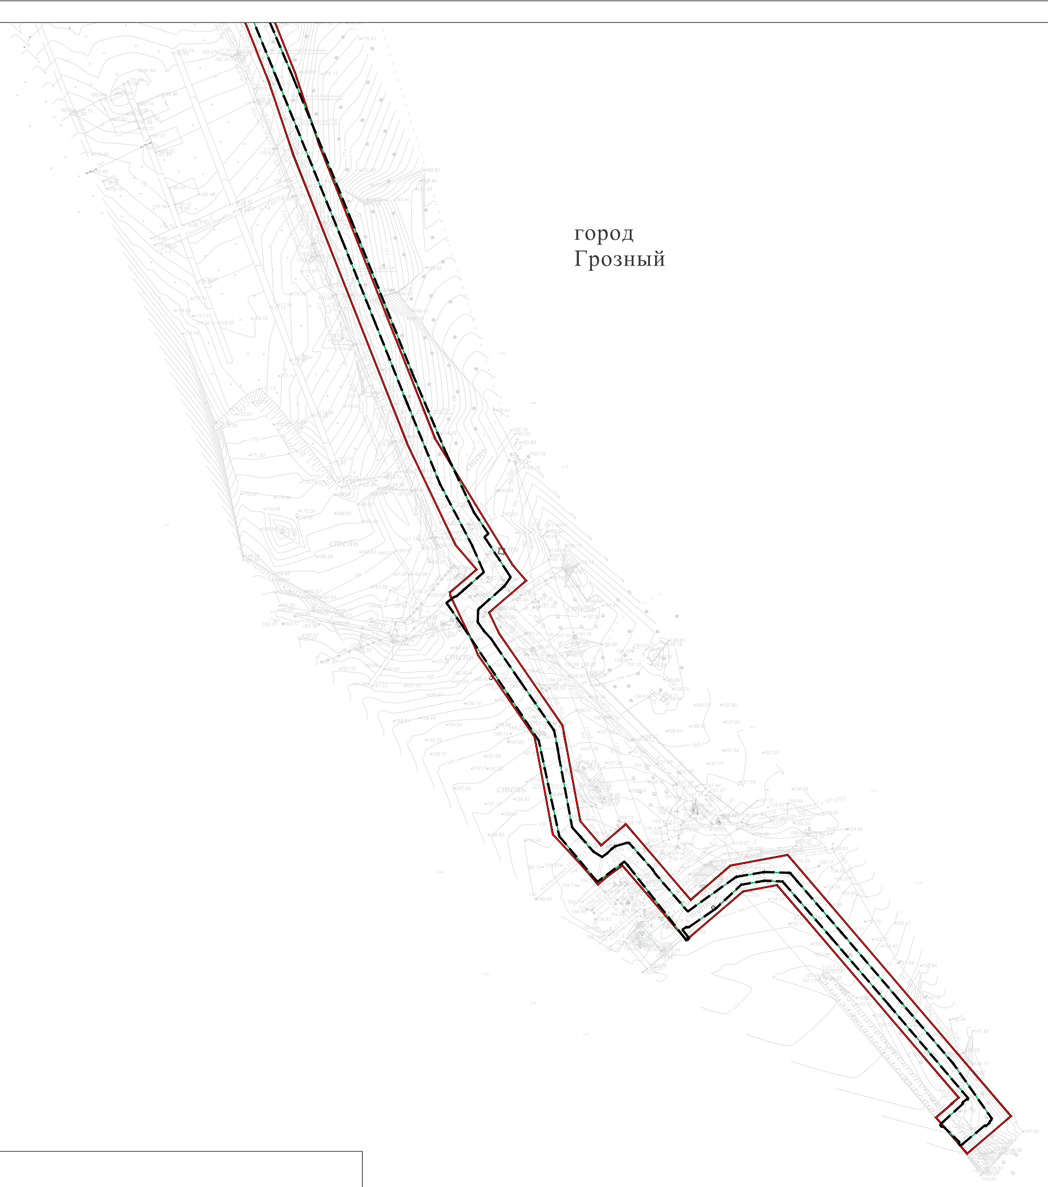

город
Грозный

Условные обозначения

- Границы территории, в отношении которой осуществляется подготовка проекта планировки
- Отменяемые красные линии
- Планируемая зона планировочной структуры линейного объекта

Существующие элементы планировочной структуры:

- Границы муниципальных районов
- Границы сельских поселений/населённых пунктов

Примечание:
1. Система высот Балтийская;
2. Система координат МСК-15.

						Чеченская Республика, город Грозный		
						Внесение изменений в документацию по планировке территории для размещения объекта трубопроводного транспорта федерального значения «Магистральный газопровод «Моздок-Грозный		
Изм.	Кол.уч.	Лист	№ док.	Подпись	Дата			
Выполнил		Хромова Д.Б.			04.2022	Раздел 1. «Проект планировки территории. Графическая часть»	Стадия: П	Лист: 29 / Листов:
Проверил		Пересыпайло Е.В.			04.2022			
ГИП		Щекина В.В.			04.2022	Чертёж красных линий М 1:5000	QET	

Формат А2

Схема расположения листов:

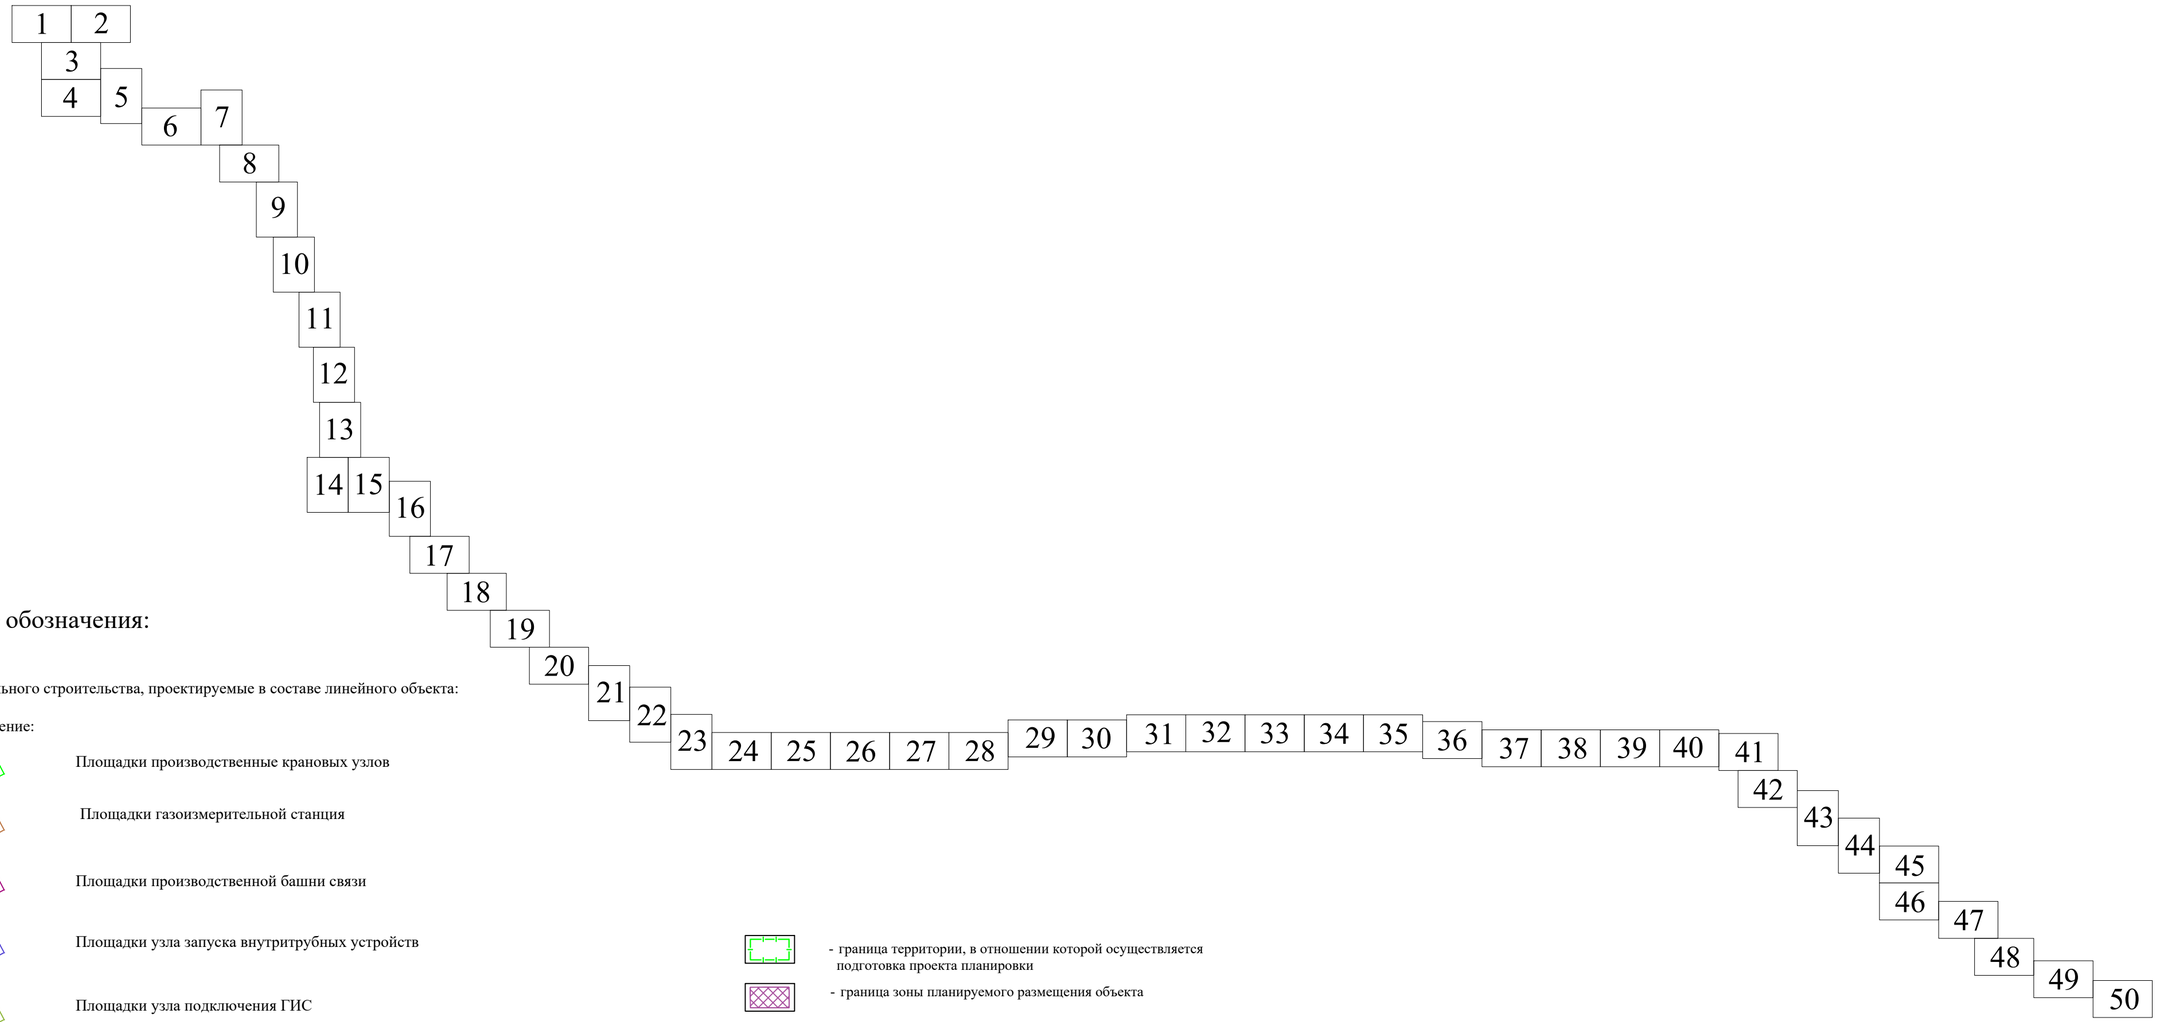

Условные обозначения:

Объекты капитального строительства, проектируемые в составе линейного объекта:

Ограждение:

Площадки производственные крановых узлов

Площадки газоизмерительной станция

Площадки производственной башни связи

Площадки узла запуска внутритрубных устройств

Площадки узла подключения ГИС

Башня связи

Молниеотвод

Знак

КИП

Свеча

Магистральный газопровод

Система телемеханизации газопровода

Линия связи кабельная

Линия электропередачи кабельная

Система электрохимической защиты

Анодное заземление

Воздушная линия электропередач

Дороги

Существующие объекты капитального строительства:

Существующие кабели связи

Существующий газопровод

Существующая канализация

Существующая ВЛ

- граница территории, в отношении которой осуществляется подготовка проекта планировки

- граница зоны планируемого размещения объекта

- граница зон планируемого размещения объектов капитального строительства, проектируемых в составе линейного объекта

• 1 - номера характерных точек границы зон планируемого размещения линейного объекта

Границы сельских поселений/населённых пунктов

Границы субъекта РФ

Границы зон с особыми условиями использования территорий, подлежащие установлению в связи с размещением линейных объектов:

ЗМР проектируемого магистрального газопровода

ЗМР проектируемой площадки ГИС

Охранная зона проектируемого магистрального газопровода

Охранная зона проектируемой линии связи

Охранная зона проектируемых объектов электросетевого хозяйства

Охранная зона блочно-комплектного устройства электроснабжения

Охранная зона проектируемой площадки ГИС

Взам. инв. №

Подп. и дата

Инв. № подл.

Изм.	Кол. уч.	Лист	№ док.	Подпись	Дата
Разраб.		Хромова Д.Б.			04.2022
Проверил		Пересыпайло			04.2022
ГИП		Щекина В.В.			04.2022

Республика Северная Осетия-Алания, Моздокский район

Внесение изменений в документацию по планировке территории для размещения объекта трубопроводного транспорта федерального значения «Магистральный газопровод «Моздок-Грозный»

Раздел 1. Проект планировки территории. Графическая часть»

Стадия	Лист	Листов
П	0	51

Чертёж границ зон планируемого размещения линейного объекта
М 1:1000

QET

Формат А2

С

Республика Северная Осетия - Алания
Моздокский район
Павлодольское сельское поселение

Система телемеханизации газопровода магистральногоМоздок-Грозный км 0 - км 25,23

Подъездная автодорога узла запуска внутритрубного устройства км 0,0 газопровода магистрального Моздок-Грозный км 0 - км 25,23

Комплекс инженерно-технических средств охраны газопровода магистрального Моздок-Грозный км 0 - км 25,23

Площадка производственная кранового узла км 0,0 газопровода магистрального Моздок-Грозный км 0 - км 25,23

Ограждение площадки производственной кранового узла км 0,0 газопровода магистрального Моздок-Грозный км 0 - км 25,23

Система телемеханизации газопровода магистральногоМоздок-Грозный км 0 - км 25,23

Камера запуска внутритрубного устройства км 0,0 газопровода магистрального Моздок-Грозный км 0 - км 25,23

Комплекс инженерно-технических средств охраны газопровода магистрального Моздок-Грозный км 0 - км 25,23

Площадка производственная узла запуска внутритрубного устройства км 0,0 газопровода магистрального Моздок-Грозный км 0 - км 25,23

Анодное заземление

Система электрохимической защиты газопровода магистрального Моздок-Грозный км 0 - км 25,23

Оборудование технологической связи газопровода магистрального Моздок-Грозный км 0 - км 25,23

Ограждение площадки производственной узла запуска внутритрубного устройства км 0,0 газопровода магистрального Моздок-Грозный км 0 - км 25,23

Система телемеханизации газопровода магистральногоМоздок-Грозный км 0 - км 25,23

Площадка производственная кранового узла км 0,03 газопровода магистрального Моздок-Грозный км 0 - км 25,23

Ограждение площадки производственной кранового узла км 0,03 газопровода магистрального Моздок-Грозный км 0 - км 25,23

Комплекс инженерно-технических средств охраны газопровода магистрального Моздок-Грозный км 0 - км 25,23

Площадка производственная кранового узла км 0,04 газопровода магистрального Моздок-Грозный км 0 - км 25,23

Ограждение площадки производственной кранового узла км 0,04 газопровода магистрального Моздок-Грозный км 0 - км 25,23

Газопровод магистральный
Моздок-Грозный км 0 - км 25,23

Условные обозначения и Схема расположения листов представлены на листе 0

Изм.	Кол. уч.	Лист	№ док.	Подпись	Дата
Разраб.		Хромова Д.Б.			04.2022
Проверил		Пересыпайло			04.2022
ГИП		Щекина В.В.			04.2022

Республика Северная Осетия-Алания, Моздокский район

Внесение изменений в документацию по планировке территории для размещения объекта трубопроводного транспорта федерального значения «Магистральный газопровод «Моздок-Грозный»

Раздел 1. Проект планировки территории. Графическая часть»

Стадия	Лист	Листов
П	1	51

Чертёж границ зон планируемого размещения линейного объекта
М 1:1000

QET

Формат А2

Взам. инв. №
Подп. и дата
Инв. № подл.

Подъездная автодорога кранового узла км 0,25 газопровода магистрального Моздок-Грозный км 0 - км 25

Линия электропередачи кабельная 0,4 кВ площадки производственной узла запуска внутритрубного устройства км 0,0 газопровода магистрального Моздок-Грозный км 0- км 25,23

Площадка производственная кранового узла км 0,25 газопровода магистрального Моздок-Грозный км 0 - км 25,23

Комплекс инженерно-технических средств охраны газопровода магистрального Моздок-Грозный км 0 - км 25,23

Ограждение площадки производственной кранового узла км 0,25 газопровода магистрального Моздок-Грозный км 0 - км 25,23

Республика Северная Осетия - Алания
Моздокский район
Павлодольское сельское поселение

Условные обозначения и Схема расположения листов представлены на листе 0

Изм.	Кол. уч.	Лист	№ док.	Подпись	Дата	
Разраб.		Хромова Д.Б.			04.2022	
Проверил		Пересыпайло			04.2022	
ГИП		Щекина В.В.			04.2022	

Республика Северная Осетия–Алания, Моздокский район

Внесение изменений в документацию по планировке территории для размещения объекта трубопроводного транспорта федерального значения «Магистральный газопровод «Моздок-Грозный»

Раздел 1. Проект планировки территории. Графическая часть»

Стадия	Лист	Листов
П	2	51

Чертёж границ зон планируемого размещения линейного объекта
М 1:1000

QET

Формат А2

Взам. инв. №

Подп. и дата

Инв. № подл.

Комплекс инженерно-технических средств охраны газопровода магистрального Моздок-Грозный км 0 - км 25,23

Площадка производственная кранового узла км 0,34 газопровода магистрального Моздок-Грозный км 0 - км 25,23

Ограждение площадки производственной кранового узла км 0,34 газопровода магистрального Моздок-Грозный км 0 - км 25,23

Республика Северная Осетия - Алания
Моздокский район
Павлодольское сельское поселение

Площадка производственная кранового узла км 0,35 газопровода магистрального Моздок-Грозный км 0 - км 25,23

Ограждение площадки производственной кранового узла км 0,35 газопровода магистрального Моздок-Грозный км 0 - км 25,23

Комплекс инженерно-технических средств охраны газопровода магистрального Моздок-Грозный км 0 - км 25,23

Система телемеханизации газопровода магистральногоМоздок-Грозный км 0 - км 25,23

Газопровод магистральный Моздок-Грозный км 0 - км 25,23

Условные обозначения и Схема расположения листов представлены на листе 0

Изм.	Кол. уч.	Лист	№ док.	Подпись	Дата	
Разраб.		Хромова Д.Б.			04.2022	Республика Северная Осетия-Алания, Моздокский район
Проверил		Пересыпайло			04.2022	Внесение изменений в документацию по планировке территории для размещения объекта трубопроводного транспорта федерального значения «Магистральный газопровод «Моздок-Грозный»
ГИП		Щекина В.В.			04.2022	Раздел 1. Проект планировки территории. Графическая часть»
						Чертёж границ зон планируемого размещения линейного объекта М 1:1000

Стадия	Лист	Листов
П	3	51

QET

Взам. инв. № | Подп. и дата | Инв. № подл.

Формат А2

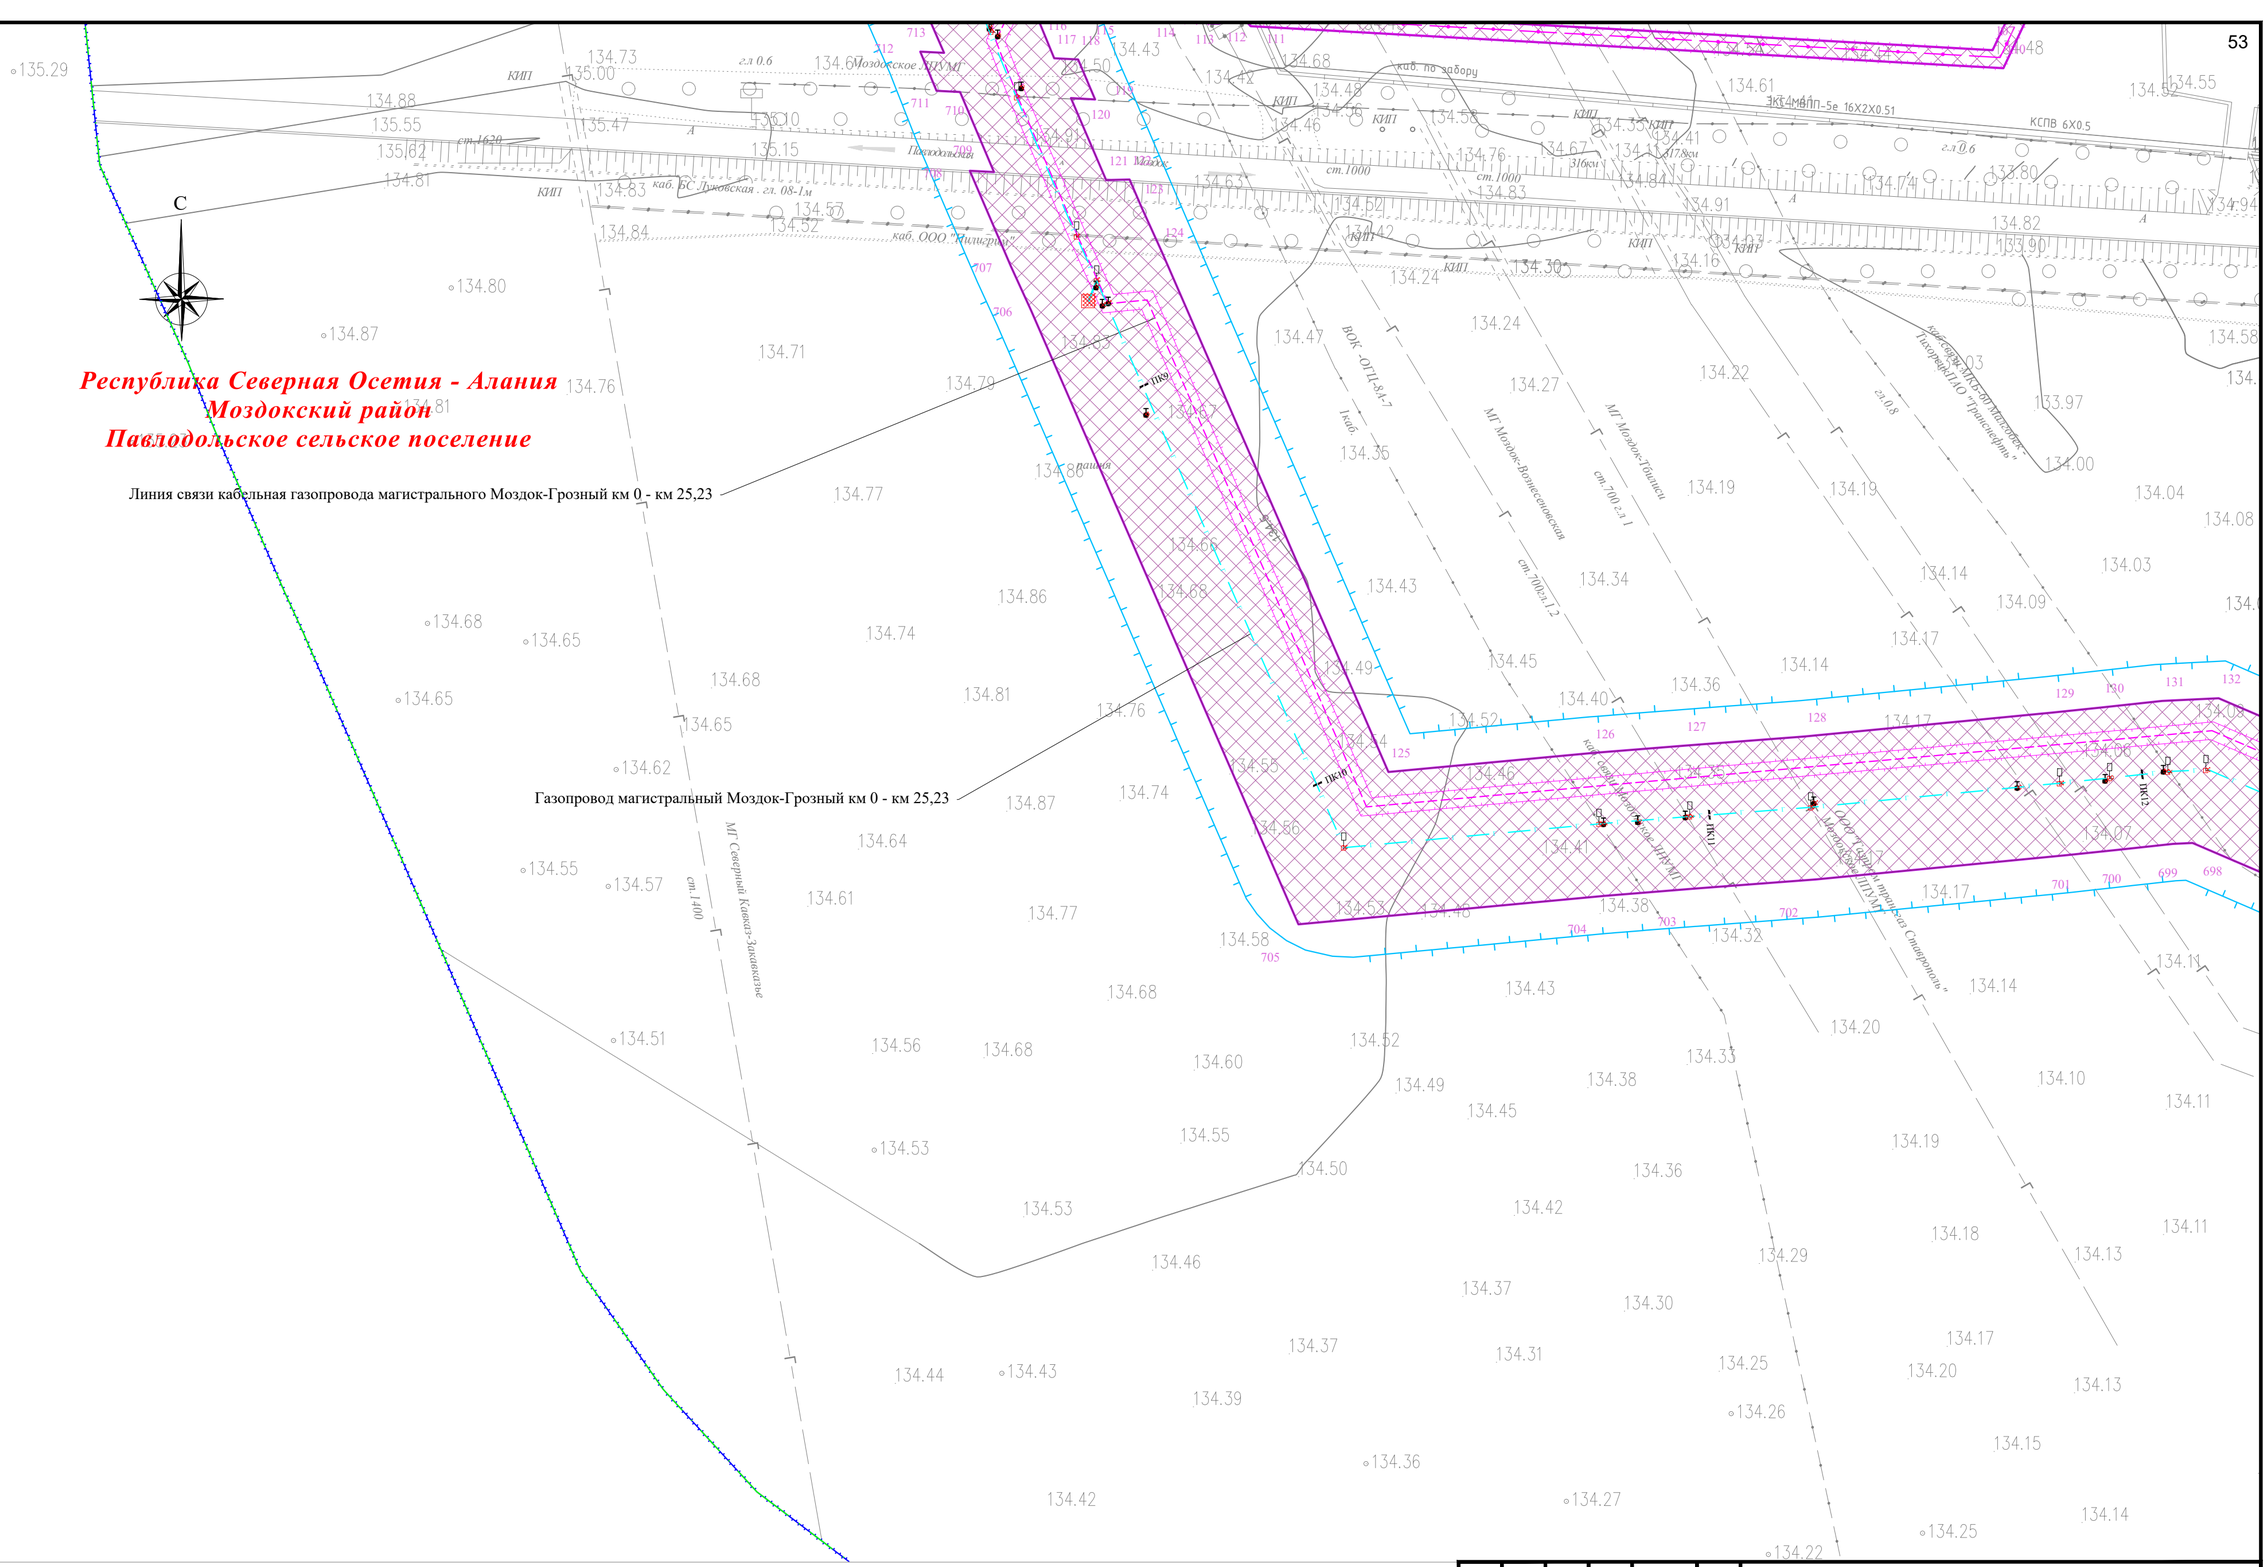

Условные обозначения и Схема расположения листов представлены на листе 0

Изм.	Кол. уч.	Лист	№ док.	Подпись	Дата
Разраб.		Хромова Д.Б.			04.2022
Проверил		Пересыпайло			04.2022
ГИП		Щекина В.В.			04.2022

Республика Северная Осетия-Алания, Моздокский район

Внесение изменений в документацию по планировке территории для размещения объекта трубопроводного транспорта федерального значения «Магистральный газопровод «Моздок-Грозный»

Раздел 1. Проект планировки территории. Графическая часть»

Стадия	Лист	Листов
П	4	51

Чертёж границ зон планируемого размещения линейного объекта
М 1:1000

QET

Формат А2

Взам. инв. №

Подп. и дата

Инв. № подл.

Оборудование технологической связи КС Моздок

Оборудование радиосвязи газопровода магистральногоМоздок-Грозный км 0 - км 25,23

Оборудование радиосвязи КС Моздок

Республика Северная Осетия - Алания
Моздокский район
Павлодольское сельское поселение

Газопровод магистральный Моздок-Грозный км 0 - км 25,23

Линия связи кабельная газопровода магистрального Моздок-Грозный км 0 - км 25,23

Условные обозначения и Схема расположения листов представлены на листе 0

Изм.	Кол. уч.	Лист	№ док.	Подпись	Дата	
Разраб.		Хромова Д.Б.			04.2022	Республика Северная Осетия-Алания, Моздокский район
						Внесение изменений в документацию по планировке территории для размещения объекта трубопроводного транспорта федерального значения «Магистральный газопровод «Моздок-Грозный»
Проверил		Пересыпайло			04.2022	Раздел 1. Проект планировки территории. Графическая часть»
ГИП		Щекина В.В.			04.2022	Чертеж границ зон планируемого размещения линейного объекта М 1:1000

Стадия	Лист	Листов
П	5	51

QET

Формат А2

Взам. инв. №

Подп. и дата

Инв. № подл.

Республика Северная Осетия - Алания
Моздокский район
Павлодольское сельское поселение

Линия связи кабельная газопровода магистрального Моздок-Грозный км 0 - км 25,23

Газопровод магистральный Моздок-Грозный км 0 - км 25,23

Система телемеханизации газопровода магистральногоМоздок-Грозный км 0 - км 25,23

Комплекс инженерно-технических средств охраны газопровода магистрального Моздок-Грозный км 0 - км 25,23

Ограждение площадки производственной кранового узла км 1,9 газопровода магистрального Моздок-Грозный км 0 - км 25,23

Площадка производственная кранового узла км 1,9 газопровода магистрального Моздок-Грозный км 0 - км 25,23

Условные обозначения и Схема расположения листов представлены на листе 0

Изм.	Кол. уч.	Лист	№ док.	Подпись	Дата
Разраб.		Хромова Д.Б.			04.2022
Проверил		Пересыпайло			04.2022
ГИП		Щекина В.В.			04.2022

Республика Северная Осетия-Алания, Моздокский район

Внесение изменений в документацию по планировке территории для размещения объекта трубопроводного транспорта федерального значения «Магистральный газопровод «Моздок-Грозный»

Раздел 1. Проект планировки территории. Графическая часть»

Стадия	Лист	Листов
П	6	51

Чертёж границ зон планируемого размещения линейного объекта
М 1:1000

QET

Формат А2

Взам. инв. №

Подп. и дата

Инв. № подл.

С

Республика Северная Осетия - Алания
Моздокский район
Павлодольское сельское поселение

Подъездная автодорога кранового узла км 1,9 газопровода магистрального Моздок-Грозный км 0 - км 25,

каб.ВОЛС УС Терский - ПКУ - 44 ПАО "Транснефть"

6кВ Зпр.

Площадка ВЗиС

пашня

ОАО "МРСК Северного Кавказа" Северо-Осетинский филиал

Газопровод магистральный Моздок-Грозный км 0 - км 25,23

Республика Северная Осетия - Алания
Моздокский район
Луковское сельское поселение

Условные обозначения и Схема расположения листов представлены на листе 0

Изм.	Кол. уч.	Лист	№ док.	Подпись	Дата	Республика Северная Осетия-Алания, Моздокский район
Разраб.		Хромова Д.Б.			04.2022	Внесение изменений в документацию по планировке территории для размещения объекта трубопроводного транспорта федерального значения «Магистральный газопровод «Моздок-Грозный»
Проверил		Пересыпайло			04.2022	Раздел 1. Проект планировки территории. Графическая часть»
ГИП		Щекина В.В.			04.2022	Чертеж границ зон планируемого размещения линейного объекта М 1:1000

Стадия	Лист	Листов
П	7	51

QET

Взам. инв. №
Подп. и дата
Инв. № подл.

Формат А2

Республика Северная Осетия - Алания
Моздокский район
Луковское сельское поселение

Газопровод магистральный Моздок-Грозный км 0 - км 25,23

Линия связи кабельная газопровода магистрального Моздок-Грозный км 0 - км 25,23

Условные обозначения и Схема расположения листов представлены на листе 0

Изм.	Кол. уч.	Лист	№ док.	Подпись	Дата
Разраб.		Хромова Д.Б.			04.2022
Проверил		Пересыпайло			04.2022
ГИП		Щекина В.В.			04.2022

Республика Северная Осетия–Алания, Моздокский район

Внесение изменений в документацию по планировке территории для размещения объекта трубопроводного транспорта федерального значения «Магистральный газопровод «Моздок-Грозный»

Раздел 1. Проект планировки территории. Графическая часть»

Стадия	Лист	Листов
П	8	51

Чертёж границ зон планируемого размещения линейного объекта
М 1:1000

QET

Взам. инв. №

Подп. и дата

Инв. № подл.

Формат А2

С

ОАО "Газпром" Северного Кавказа"
Северо-Осетинский филиал"

Республика Северная Осетия - Алания
Моздокский район
Луковское сельское поселение

Газопровод магистральный Моздок-Грозный км 0 - км 25,23

Линия связи кабельная газопровода магистрального Моздок-Грозный км 0 - км 25,23

Газопровод магистральный Моздок-Грозный км 0 - км 25,23

Газопровод магистральный Моздок-Грозный км 0 - км 25,23

Условные обозначения и Схема расположения листов представлены на листе 0

Изм.	Кол. уч.	Лист	№ док.	Подпись	Дата
Разраб.		Хромова Д.Б.			04.2022
Проверил		Пересыпайло			04.2022
ГИП		Щекина В.В.			04.2022

Республика Северная Осетия-Алания, Моздокский район

Внесение изменений в документацию по планировке территории для размещения объекта трубопроводного транспорта федерального значения «Магистральный газопровод «Моздок-Грозный»

Раздел 1. Проект планировки территории. Графическая часть»

Стадия	Лист	Листов
П	9	51

Чертеж границ зон планируемого размещения линейного объекта
М 1:1000

QET

Формат А2

Взам. инв. №

Подп. и дата

Инв. № подл.

С

Линия связи кабельная газопровода магистрального Моздок-Грозный км 0 - км 25,23

Линия связи кабельная газопровода магистрального Моздок-Грозный км 0 - км 25,23

Газопровод магистральный Моздок-Грозный км 0 - км 25,23

Республика Северная Осетия - Алания
Моздокский район
Луковское сельское поселение

ПК38

ПК39

ПК40

ПК41

ПК42

лох серебристый

6-8 / 0.15 6

Условные обозначения и Схема расположения листов представлены на листе 0

Изм.	Кол. уч.	Лист	№ док.	Подпись	Дата	
Разраб.		Хромова Д.Б.			04.2022	Республика Северная Осетия-Алания, Моздокский район
						Внесение изменений в документацию по планировке территории для размещения объекта трубопроводного транспорта федерального значения «Магистральный газопровод «Моздок-Грозный»
Проверил		Пересыпайло			04.2022	Раздел 1. Проект планировки территории. Графическая часть»
ГИП		Щекина В.В.			04.2022	Чертеж границ зон планируемого размещения линейного объекта М 1:1000

Стадия	Лист	Листов
П	10	51

QET

Взам. инв. №
Подп. и дата
Инв. № подл.

Формат А2

Линия связи кабельная газопровода магистрального Моздок-Грозный км 0 - км 25,23

Газопровод магистральный Моздок-Грозный км 0 - км 25,23

Республика Северная Осетия - Алания
Моздокский район
Луковское сельское поселение

Республика Северная Осетия - Алания
Моздокский район
Кизлярское сельское поселение

Условные обозначения и Схема расположения листов представлены на листе 0

Изм.	Кол. уч.	Лист	№ док.	Подпись	Дата
Разраб.		Хромова Д.Б			04.2022
Проверил		Пересыпайло			04.2022
ГИП		Щекина В.В.			04.2022

Республика Северная Осетия-Алания, Моздокский район

Внесение изменений в документацию по планировке территории для размещения объекта трубопроводного транспорта федерального значения «Магистральный газопровод «Моздок-Грозный»

Раздел 1. Проект планировки территории. Графическая часть»

Стадия	Лист	Листов
П	11	51

Чертеж границ зон планируемого размещения линейного объекта
М 1:1000

QET

Формат А2

Взам. инв. №

Подп. и дата

Инв. № подл.

С

Республика Северная Осетия - Алания
Моздокский район
Кизлярское сельское поселение

Линия связи кабельная газопровода магистрального Моздок-Грозный км 0 - км 25,23

Газопровод магистральный Моздок-Грозный км 0 - км 25,23

Линия связи кабельная газопровода магистрального Моздок-Грозный км 0 - км 25,23

ООО "Газпром трансгаз Ставрополь" Моздокское ЛПУМГ

ОАО "МРСК Северного Кавказа" Северо-Осетинский филиал

МГ Ставрополь-Грозный 2 нитка - ступень

ПК49 ПК50 ПК51 ПК52 ПК53

Условные обозначения и Схема расположения листов представлены на листе 0

Изм.	Кол. уч.	Лист	№ док.	Подпись	Дата
Разраб.		Хромова Д.Б.			04.2022
Проверил		Пересыпайло			04.2022
ГИП		Щекина В.В.			04.2022

Республика Северная Осетия-Алания, Моздокский район

Внесение изменений в документацию по планировке территории для размещения объекта трубопроводного транспорта федерального значения «Магистральный газопровод «Моздок-Грозный»

Раздел 1. Проект планировки территории. Графическая часть»

Стадия	Лист	Листов
П	12	51

Чертеж границ зон планируемого размещения линейного объекта
М 1:1000

QET

Формат А2

Взам. инв. №

Подп. и дата

Инв. № подл.

ООО "Газпром трансгаз Ставрополь"
Моздокское ЛПУМГ

ПК54
ПК55
ПК56
ПК57
ПК58
ПК59

МГ Ставрополь-Грозный 1 нитка

Малокабардинский канал

Малокабардинский канал

Республика Северная Осетия - Алания
Моздокский район
Кизлярское сельское поселение

Газопровод магистральный Моздок-Грозный км 0 - км 25,23

Линия связи кабельная газопровода
магистрального Моздок-Грозный км 0 - км 25,23

Условные обозначения и Схема расположения листов представлены на листе 0

Изм.	Кол. уч.	Лист	№ док.	Подпись	Дата
Разраб.		Хромова Д.Б.			04.2022
Проверил		Пересыпайло			04.2022
ГИП		Щекина В.В.			04.2022

Республика Северная Осетия-Алания, Моздокский район

Внесение изменений в документацию по планировке территории для размещения объекта трубопроводного транспорта федерального значения «Магистральный газопровод «Моздок-Грозный»

Раздел 1. Проект планировки территории. Графическая часть»

Стадия	Лист	Листов
П	13	51

Чертеж границ зон планируемого размещения линейного объекта
М 1:1000

QET

Формат А2

Взам. инв. №
Подп. и дата
Инв. № подл.

С

Республика Северная Осетия - Алания
Моздокский район
Кизлярское сельское поселение

Газопровод магистральный Моздок-Грозный км 0 - км 25,23

Линия связи кабельная газопровода магистрального Моздок-Грозный км 0 - км 25,23

Линия электропередачи воздушная 6 кВ площадки производственной башни связи км 6,3 газопровода магистрального Моздок-Грозный км 0 - км 25,23

Оборудование электрическое высоковольтное линии электропередачи воздушной 6 кВ площадки производственной башни связи км 6,3 газопровода магистрального Моздок-Грозный км 0 - км 25,23

Условные обозначения и Схема расположения листов представлены на листе 0

Изм.	Кол. уч.	Лист	№ док.	Подпись	Дата
Разраб.		Хромова Д.Б.			04.2022
Проверил		Пересыпайло			04.2022
ГИП		Щекина В.В.			04.2022

Республика Северная Осетия-Алания, Моздокский район

Внесение изменений в документацию по планировке территории для размещения объекта трубопроводного транспорта федерального значения «Магистральный газопровод «Моздок-Грозный»

Раздел 1. Проект планировки территории. Графическая часть»

Стадия	Лист	Листов
П	14	51

Чертеж границ зон планируемого размещения линейного объекта М 1:1000

QET

Формат А2

Взам. инв. №

Подп. и дата

Инв. № подл.

С

Республика Северная Осетия - Алания
Моздокский район
Киевское сельское поселение

Линия связи кабельная газопровода магистрального Моздок-Грозный км 0 - км 25,23

Газопровод магистральный Моздок-Грозный км 0 - км 25,23

Площадка производственной башни связи км 6,3 газопровода магистрального Моздок-Грозный км 0 - км 25

Блочно-комплектное устройство электроснабжения площадки производственной башни связи км 6,3 газопровода магистрального Моздок-Грозный км 0 - км 25

Оборудование технологической связи газопровода магистрального Моздок-Грозный км 0 - км 25,23

Система телемеханизации газопровода магистральногоМоздок-Грозный км 0 - км 25,23

Комплекс инженерно-технических средств охраны газопровода магистрального Моздок-Грозный км 0 - км 25,23

Подъездная автодорога башни связи км 6,3 газопровода магистрального Моздок-Грозный км 0 - км 25,23

Оборудование радиосвязи газопровода магистрального Моздок-Грозный км 0 - км 25,23

Башня связи км 6,3 газопровода магистрального Моздок-Грозный км 0 - км 25,23

Ограждение площадки производственной бацни связи км 6,3 газопровода магистрального Моздок-Грозный км 0 - км 25

Молниеотвод башни связи км 6,3 газопровода магистрального Моздок-Грозный км 0 - км 25,23

Условные обозначения и Схема расположения листов представлены на листе 0

Изм.	Кол. уч.	Лист	№ док.	Подпись	Дата
Разраб.		Хромова Д.Б.			04.2022
Проверил		Пересыпайло			04.2022
ГИП		Щекина В.В.			04.2022

Республика Северная Осетия-Алания, Моздокский район

Внесение изменений в документацию по планировке территории для размещения объекта трубопроводного транспорта федерального значения «Магистральный газопровод «Моздок-Грозный»

Раздел 1. Проект планировки территории. Графическая часть»

Стадия	Лист	Листов
П	15	51

Чертеж границ зон планируемого размещения линейного объекта М 1:1000

QET

Формат А2

Взам. инв. №

Подп. и дата

Инв. № подл.

С

Республика Северная Осетия - Алания
Моздокский район
Киевское сельское поселение

ПК66 ПК67 ПК68 ПК69 ПК70

МГ Ставрополь-Грозный 2 нитка
МГ Моздок - Тбилиси
Кавказ - Закавказье
ООО "Газпром трансгаз Ставрополь" Моздокское ЛПУМГ

Линия связи кабельная газопровода магистрального Моздок-Грозный км 0 - км 25,23

Газопровод магистральный Моздок-Грозный км 0 - км 25,23

Условные обозначения и Схема расположения листов представлены на листе 0

Изм.	Кол. уч.	Лист	№ док.	Подпись	Дата
Разраб.		Хромова Д.Б.			04.2022
Проверил		Пересыпайло			04.2022
ГИП		Щекина В.В.			04.2022

Республика Северная Осетия-Алания, Моздокский район

Внесение изменений в документацию по планировке территории для размещения объекта трубопроводного транспорта федерального значения «Магистральный газопровод «Моздок-Грозный»

Раздел 1. Проект планировки территории. Графическая часть»

Стадия	Лист	Листов
П	16	51

Чертеж границ зон планируемого размещения линейного объекта М 1:1000

QET

Формат А2

Взам. инв. №
Подп. и дата
Инв. № подл.

С

Республика Северная Осетия - Алания
Моздокский район
Киевское сельское поселение

Линия связи кабельная газопровода магистрального Моздок-Грозный км 0 - км 25,23

Газопровод магистральный Моздок-Грозный км 0 - км 25,23

МГ Северный Кавказ - Закавказье

ООО "Газпром трансгаз Северный Кавказ" Моздокское ЛПУМГ

МГ Ставрополь-Грозный 1 нитка ст.500

МГ Моздок - Тбилиси ст.720 гл.1,3

пашня

287 569 459 456

ПК71 ПК72 ПК73 ПК74 ПК75

Условные обозначения и Схема расположения листов представлены на листе 0

							Республика Северная Осетия-Алания, Моздокский район
							Внесение изменений в документацию по планировке территории для размещения объекта трубопроводного транспорта федерального значения «Магистральный газопровод «Моздок-Грозный»
Изм.	Кол. уч.	Лист	№ док.	Подпись	Дата		
Разраб.		Хромова Д.Б.			04.2022	Раздел 1. Проект планировки территории. Графическая часть»	Стадия: П; Лист: 17; Листов: 51
Проверил		Пересыпайло			04.2022		
ГИП		Щекина В.В.			04.2022	Чертёж границ зон планируемого размещения линейного объекта М 1:1000	QET

Взам. инв. № | Подп. и дата | Инв. № подл.

Формат А2

Линия связи кабельная газопровода магистрального Моздок-Грозный км 0 - км 25,23

Газопровод магистральный Моздок-Грозный км 0 - км 25,23

ПК76

ПК77

ПК78

ПК79

ПК80

ООО "Газпром трансгаз Ставрополь"
Моздокское ЛПУМГ

пашня

МГ Моздок - Тбилиси
ст.720 эл.1,3

Республика Северная Осетия - Алания
Моздокский район
Киевское сельское поселение

Условные обозначения и Схема расположения листов представлены на листе 0

Изм.	Кол. уч.	Лист	№ док.	Подпись	Дата
Разраб.		Хромова Д.Б.			04.2022
Проверил		Пересыпайло			04.2022
ГИП		Щекина В.В.			04.2022

Республика Северная Осетия-Алания, Моздокский район

Внесение изменений в документацию по планировке территории для размещения объекта трубопроводного транспорта федерального значения «Магистральный газопровод «Моздок-Грозный»

Раздел 1. Проект планировки территории. Графическая часть»

Стадия	Лист	Листов
П	18	51

Чертёж границ зон планируемого размещения линейного объекта
М 1:1000

QET

Взам. инв. №

Подп. и дата

Инв. № подл.

Формат А2

Линия связи кабельная газопровода магистрального Моздок-Грозный км 0 - км 25,23

Газопровод магистральный Моздок-Грозный км 0 - км 25,23

Республика Северная Осетия - Алания
Моздокский район
Киевское сельское поселение

МГ Ставрополь-Грозный 2 нитка
ст.500
МГ Северная Осетия - Закавказье
МГ Ставрополь-Грозный 1 нитка
ст.500
МГ Моздок - Тбилиси
ст.720 гл.1.3
ООО "Газпром трансгаз Ставрополь"
Моздокское ЛПУМГ
ПК54
ПК56
110 кВ
ЭКР 1кабель
пашня
КИП
N58
N57
N56
169.09 м.пр.
Условные обозначения и Схема расположения листов представлены на листе 0

Изм.	Кол. уч.	Лист	№ док.	Подпись	Дата	Республика Северная Осетия-Алания, Моздокский район	
Разраб.		Хромова Д.Б.			04.2022	Внесение изменений в документацию по планировке территории для размещения объекта трубопроводного транспорта федерального значения «Магистральный газопровод «Моздок-Грозный»	
Проверил		Пересыпайло			04.2022	Раздел 1. Проект планировки территории. Графическая часть»	Стадия: П; Лист: 19; Листов: 51
ГИП		Щекина В.В.			04.2022	Чертёж границ зон планируемого размещения линейного объекта М 1:1000	QET

Взам. инв. №
Подп. и дата
Инв. № подл.

Формат А2

Линия связи кабельная газопровода магистрального Моздок-Грозный км 0 - км 25,23

Газопровод магистральный Моздок-Грозный км 0 - км 25,23

МГ Северный Кавказ - Закавказье

МГ Ставрополь-Грозный 2 нитка

МГ Ставрополь-Грозный 1 нитка

МГ Моздок - Хайкэси

МГ Северный Кавказ - Закавказье

ООО "Газпром трансгаз Ставрополь" Моздокское ЛПУМГ

110 кВ

Зпр.1каб.

ВЛ

пашня

впр.

ст.1400

ст.500

ст.1000

ПК№

С

Республика Северная Осетия - Алания
Моздокский район
Киевское сельское поселение

Условные обозначения и Схема расположения листов представлены на листе 0

Изм.	Кол. уч.	Лист	№ док.	Подпись	Дата
Разраб.		Хромова Д.Б.			04.2022
Проверил		Пересыпайло			04.2022
ГИП		Щекина В.В.			04.2022

Республика Северная Осетия-Алания, Моздокский район

Внесение изменений в документацию по планировке территории для размещения объекта трубопроводного транспорта федерального значения «Магистральный газопровод «Моздок-Грозный»

Раздел 1. Проект планировки территории. Графическая часть»

Стадия	Лист	Листов
П	20	51

Чертёж границ зон планируемого размещения линейного объекта
М 1:1000

QET

Взам. инв. №

Подп. и дата

Инв. № подл.

Формат А2

С

Республика Северная Осетия - Алания
Моздокский район
Киевское сельское поселение

Линия связи кабельная газопровода магистрального Моздок-Грозный км 0 - км 25,23

Газопровод магистральный Моздок-Грозный км 0 - км 25,23

179.76 н.пр.

Условные обозначения и Схема расположения листов представлены на листе 0

Изм.	Кол. уч.	Лист	№ док.	Подпись	Дата	
Разраб.		Хромова Д.Б.			04.2022	Республика Северная Осетия-Алания, Моздокский район
						Внесение изменений в документацию по планировке территории для размещения объекта трубопроводного транспорта федерального значения «Магистральный газопровод «Моздок-Грозный»
Проверил		Пересыпайло			04.2022	Раздел 1. Проект планировки территории. Графическая часть»
ГИП		Щекина В.В.			04.2022	Чертеж границ зон планируемого размещения линейного объекта М 1:1000

Стадия	Лист	Листов
П	21	51

QET

Формат А2

Взам. инв. №

Подп. и дата

Инв. № подл.

С

Республика Северная Осетия - Алания
Моздокский район
Киевское сельское поселение

Линия связи кабельная газопровода магистрального Моздок-Грозный км 0 - км 25,23

Газопровод магистральный Моздок-Грозный км 0 - км 25,23

ООО "Газпром трансгаз Ставрополь"
Моздокское ЛПУМГ

N51

N50

169.66 н.пр.

пашня

110 кВ
3пр.1каб.

МГ Моздок - Тбилиси

МГ Ставрополь-Грозный 2 ниткa
ст.720 гл.1,3
ст.500

МГ Северный Кавказ - Закавказье
1400

ПК97
ПК98
ПК99
ПК100
ПК101

Условные обозначения и Схема расположения листов представлены на листе 0

Изм.	Кол. уч.	Лист	№ док.	Подпись	Дата
Разраб.		Хромова Д.Б.			04.2022
Проверил		Пересыпайло			04.2022
ГИП		Щекина В.В.			04.2022

Республика Северная Осетия-Алания, Моздокский район

Внесение изменений в документацию по планировке территории для размещения объекта трубопроводного транспорта федерального значения «Магистральный газопровод «Моздок-Грозный»

Раздел 1. Проект планировки территории. Графическая часть»	Стадия	Лист	Листов
	П	22	51

Чертеж границ зон планируемого размещения линейного объекта
М 1:1000

QET

Взам. инв. №
Подп. и дата
Инв. № подл.

Формат А2

С

Республика Северная Осетия - Алания
Моздокский район
Киевское сельское поселение

Линия связи кабельная газопровода магистрального Моздок-Грозный км 0 - км 25,23

Газопровод магистральный Моздок-Грозный км 0 - км 25,23

Линия связи кабельная газопровода магистрального Моздок-Грозный км 0 - км 25,23

Республика Северная Осетия - Алания
Моздокский район
Кизлярское сельское поселение

Условные обозначения и Схема расположения листов представлены на листе 0

Изм.	Кол. уч.	Лист	№ док.	Подпись	Дата
Разраб.		Хромова Д.Б.			04.2022
Проверил		Пересыпайло			04.2022
ГИП		Щекина В.В.			04.2022

Республика Северная Осетия-Алания, Моздокский район

Внесение изменений в документацию по планировке территории для размещения объекта трубопроводного транспорта федерального значения «Магистральный газопровод «Моздок-Грозный»

Раздел 1. Проект планировки территории. Графическая часть»

Стадия	Лист	Листов
П	23	51

Чертеж границ зон планируемого размещения линейного объекта М 1:1000

QET

Формат А2

Взам. инв. №
Подп. и дата
Инв. № подл.

С

Линия связи кабельная газопровода магистрального Моздок-Грозный км 0 - км 25,23

Газопровод магистральный Моздок-Грозный км 0 - км 25,23

Республика Северная Осетия - Алания
Моздокский район
Кизлярское сельское поселение

Условные обозначения и Схема расположения листов представлены на листе 0

Изм.	Кол. уч.	Лист	№ док.	Подпись	Дата	Республика Северная Осетия-Алания, Моздокский район
Разраб.		Хромова Д.Б.			04.2022	Внесение изменений в документацию по планировке территории для размещения объекта трубопроводного транспорта федерального значения «Магистральный газопровод «Моздок-Грозный»
Проверил		Пересыпайло			04.2022	Раздел 1. Проект планировки территории. Графическая часть»
ГИП		Щекина В.В.			04.2022	Чертёж границ зон планируемого размещения линейного объекта М 1:1000

Стадия	Лист	Листов
П	24	51

QET

Формат А2

Взам. инв. №

Подп. и дата

Инв. № подл.

С

Республика Северная Осетия - Алания
Моздокский район
Киевское сельское поселение

ООО "Газпром трансгаз Ставрополь"
Моздокское ЛПУМГ

Моздокский филиал ФГБУ "Севосетинмелиоводхоз"

Киевский распределитель (оросительный канал)

МГ Ставрополь-Грозный 1 нитка

МГ Ставрополь-Грозный 2 нитка

МГ Ставрополь-Грозный 1н. 329км

КИП 329км

ст.500

ЖБ

N42

N39

пашня

лоток

ПК113

ПК114

ПК115

ПК116

ПК117

Газопровод магистральный Моздок-Грозный км 0 - км 25,23

Линия связи кабельная газопровода магистрального Моздок-Грозный км 0 - км 25,23

Условные обозначения и Схема расположения листов представлены на листе 0

Изм.	Кол. уч.	Лист	№ док.	Подпись	Дата	
Разраб.		Хромова Д.Б.			04.2022	Республика Северная Осетия-Алания, Моздокский район
						Внесение изменений в документацию по планировке территории для размещения объекта трубопроводного транспорта федерального значения «Магистральный газопровод «Моздок-Грозный»
Проверил		Пересыпайло			04.2022	Раздел 1. Проект планировки территории. Графическая часть»
ГИП		Щекина В.В.			04.2022	Чертёж границ зон планируемого размещения линейного объекта М 1:1000

Стадия	Лист	Листов
П	25	51

QET

Взам. инв. №
Подп. и дата
Инв. № подл.

Формат А2

С

Республика Северная Осетия - Алания
Моздокский район
Киевское сельское поселение

Газопровод магистральный Моздок-Грозный км 0 - км 25,23

Линия связи кабельная газопровода магистрального Моздок-Грозный км 0 - км 25,23

МГ Ставрополь-Грозный 1н. 329,1км

МГ Ставрополь-Грозный 1н. 329,2км

Киевский распределитель (оросительный кана

пашня

ПК18 ПК19 ПК20 ПК21 ПК22 ПК23

Условные обозначения и Схема расположения листов представлены на листе 0

Изм.	Кол. уч.	Лист	№ док.	Подпись	Дата
Разраб.		Хромова Д.Б.			04.2022
Проверил		Пересыпайло			04.2022
ГИП		Щекина В.В.			04.2022

Республика Северная Осетия-Алания, Моздокский район

Внесение изменений в документацию по планировке территории для размещения объекта трубопроводного транспорта федерального значения «Магистральный газопровод «Моздок-Грозный»

Раздел 1. Проект планировки территории. Графическая часть»

Стадия	Лист	Листов
П	26	51

Чертёж границ зон планируемого размещения линейного объекта М 1:1000

QET

Взам. инв. №

Подп. и дата

Инв. № подл.

Формат А2

С

Республика Северная Осетия - Алания
Моздокский район
Киевское сельское поселение

ООО "Газпром трансгаз Ставрополь"
Моздокское ЛПУМГ

Моздокский филиал ФГБУ "Севосетинмелиоводхоз"

Газопровод магистральный Моздок-Грозный км 0 - км 25,23

Линия связи кабельная газопровода магистрального Моздок-Грозный км 0 - км 25,23

пашня

бет.

лоток

Условные обозначения и Схема расположения листов представлены на листе 0

Изм.	Кол. уч.	Лист	№ док.	Подпись	Дата
Разраб.		Хромова Д.Б.			04.2022
Проверил		Пересыпайло			04.2022
ГИП		Щекина В.В.			04.2022

Республика Северная Осетия-Алания, Моздокский район

Внесение изменений в документацию по планировке территории для размещения объекта трубопроводного транспорта федерального значения «Магистральный газопровод «Моздок-Грозный»

Раздел 1. Проект планировки территории. Графическая часть»

Стадия	Лист	Листов
П	27	51

Чертёж границ зон планируемого размещения линейного объекта
М 1:1000

QET

Взам. инв. №

Подп. и дата

Инв. № подл.

Формат А2

С

Газопровод магистральный Моздок-Грозный км 0 - км 25,23

Республика Северная Осетия - Алания
Моздокский район
Киевское сельское поселение

Линия связи кабельная газопровода магистрального Моздок-Грозный км 0 - км 25,23

Условные обозначения и Схема расположения листов представлены на листе 0

Изм.	Кол. уч.	Лист	№ док.	Подпись	Дата	Республика Северная Осетия-Алания, Моздокский район
Разраб.		Хромова Д.Б.			04.2022	Внесение изменений в документацию по планировке территории для размещения объекта трубопроводного транспорта федерального значения «Магистральный газопровод «Моздок-Грозный»
Проверил		Пересыпайло			04.2022	Раздел 1. Проект планировки территории. Графическая часть»
ГИП		Щекина В.В.			04.2022	Чертёж границ зон планируемого размещения линейного объекта М 1:1000

Стадия	Лист	Листов
П	28	51

QET

Формат А2

Взам. инв. №
Подп. и дата
Инв. № подл.

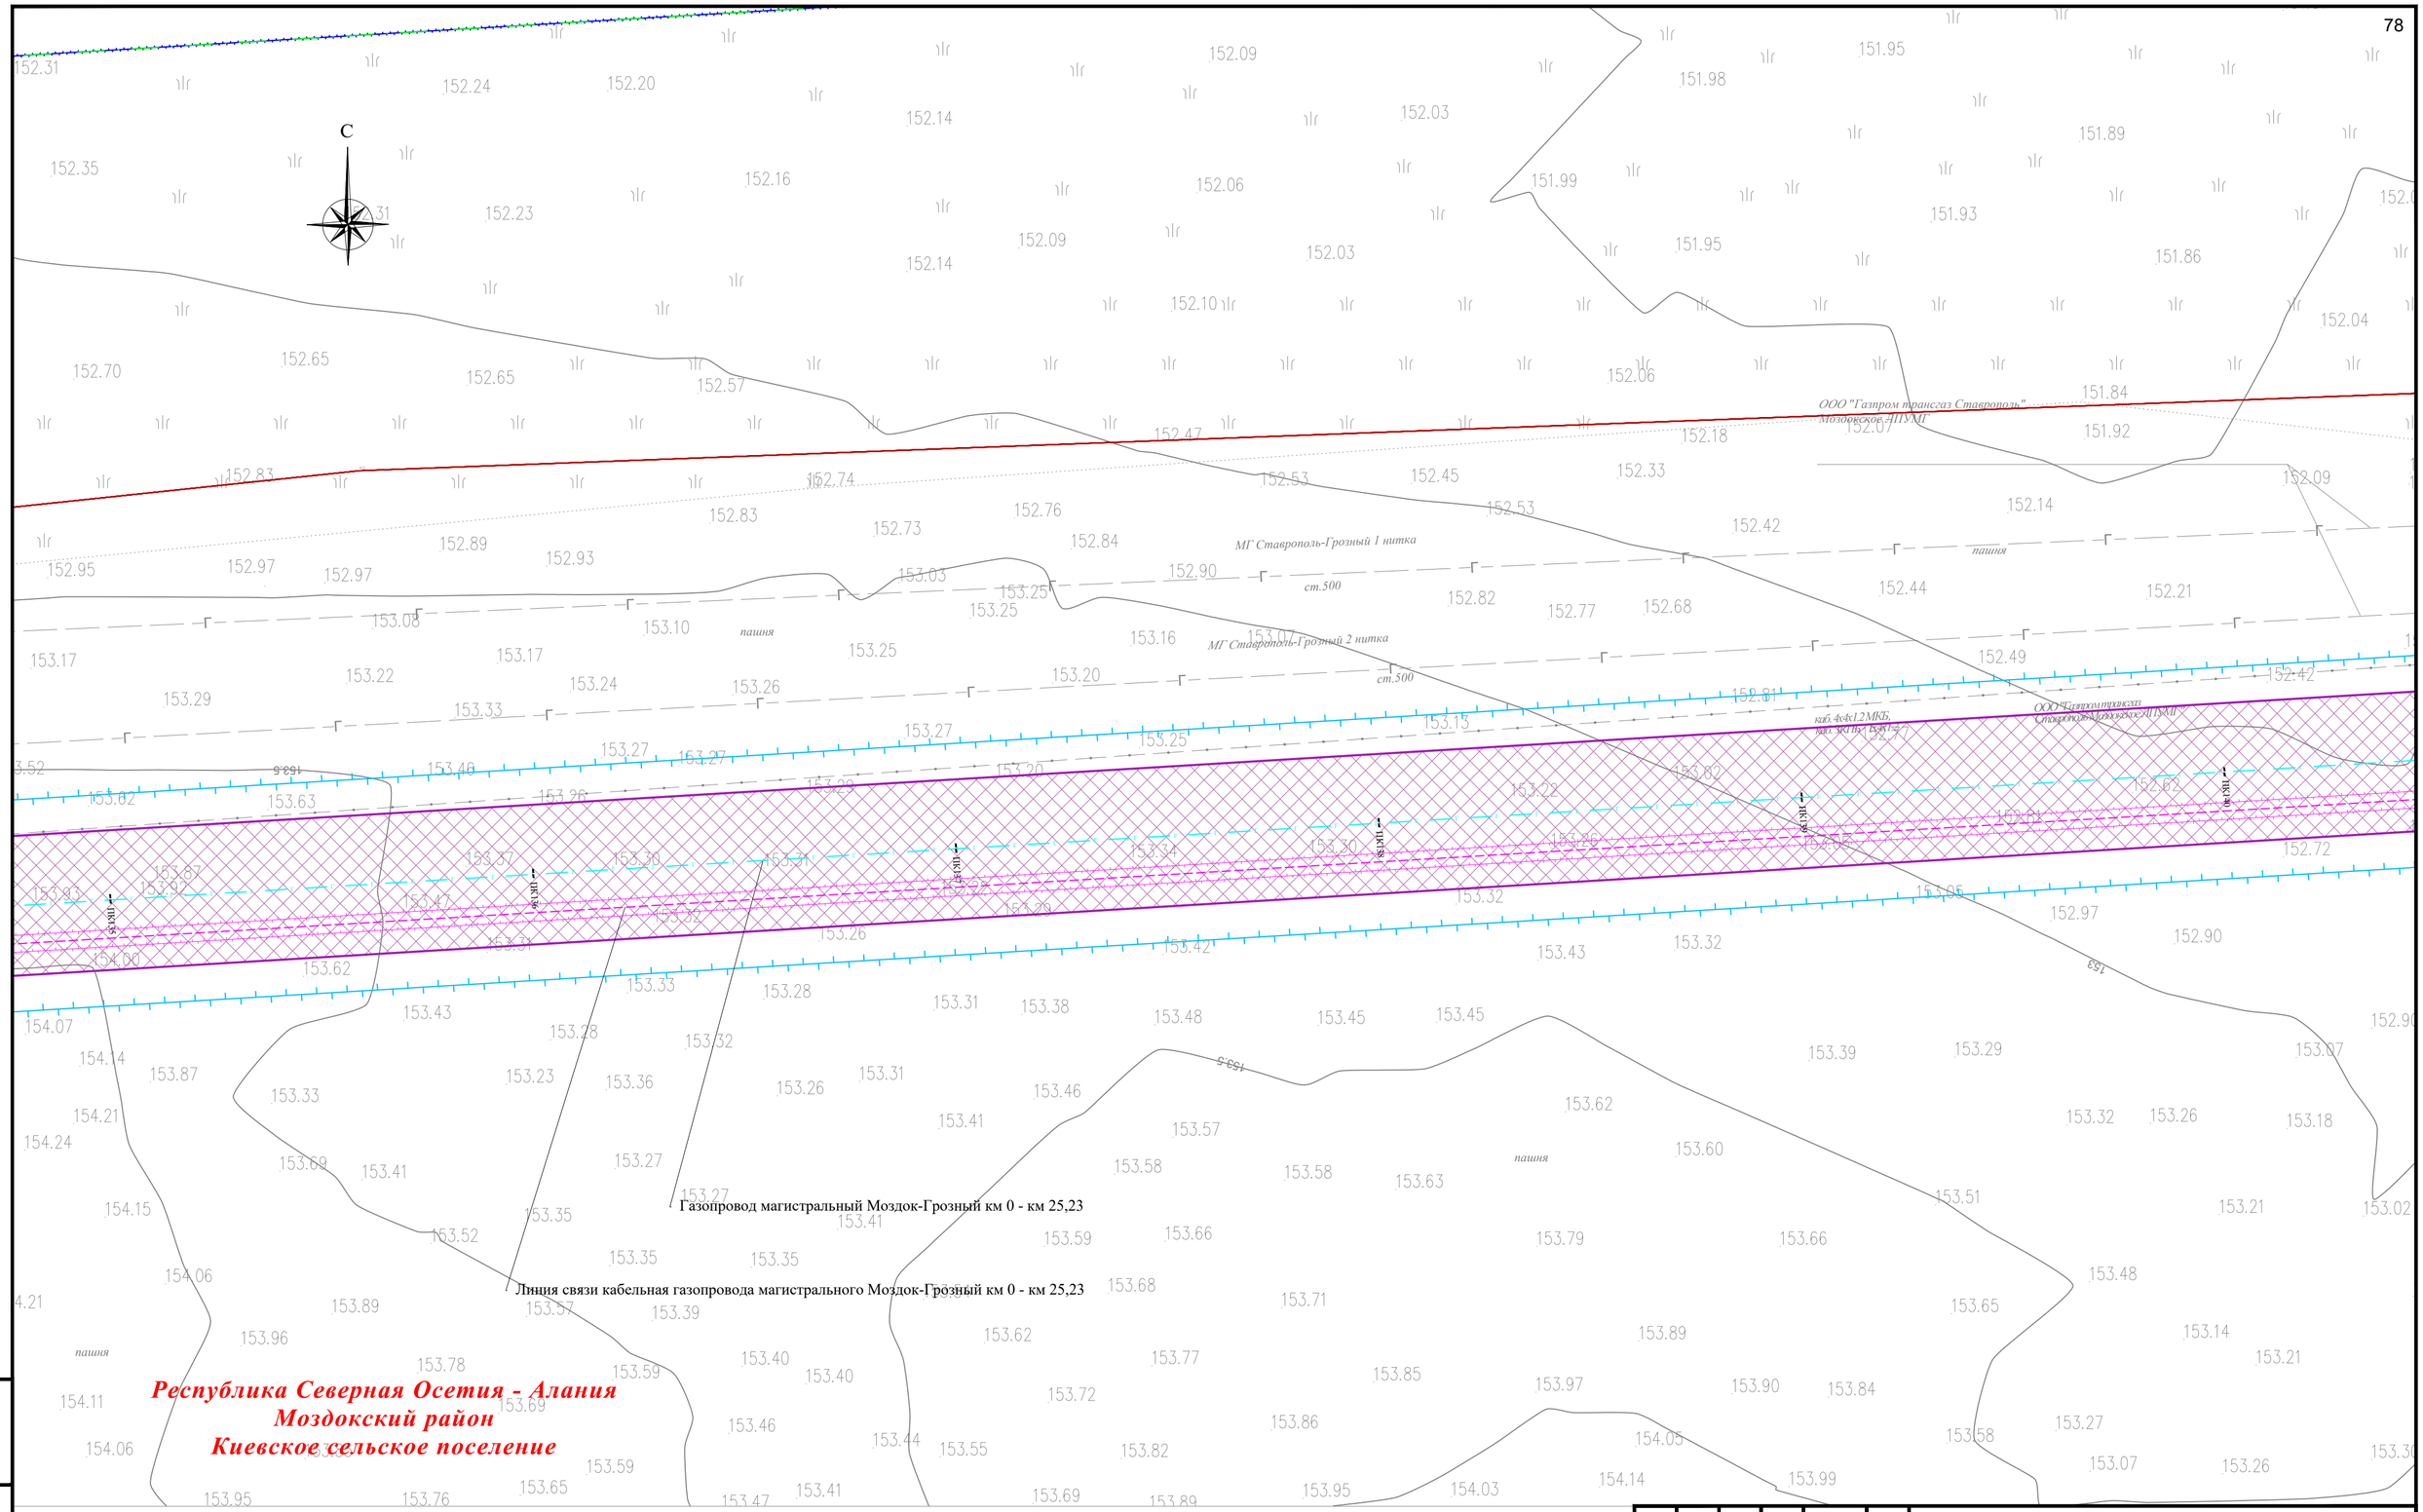

Условные обозначения и Схема расположения листов представлены на листе 0

Взам. инв. №	Подп. и дата	Инв. № подл.

Изм.	Кол. уч.	Лист	№ док.	Подпись	Дата
Разраб.		Хромова Д.Б.			04.2022
Проверил		Пересыпайло			04.2022
ГИП		Щекина В.В.			04.2022

Республика Северная Осетия-Алания, Моздокский район

Внесение изменений в документацию по планировке территории для размещения объекта трубопроводного транспорта федерального значения «Магистральный газопровод «Моздок-Грозный»

Раздел 1. Проект планировки территории. Графическая часть»

Стадия	Лист	Листов
П	29	51

Чертёж границ зон планируемого размещения линейного объекта
М 1:1000

QET

Формат А2

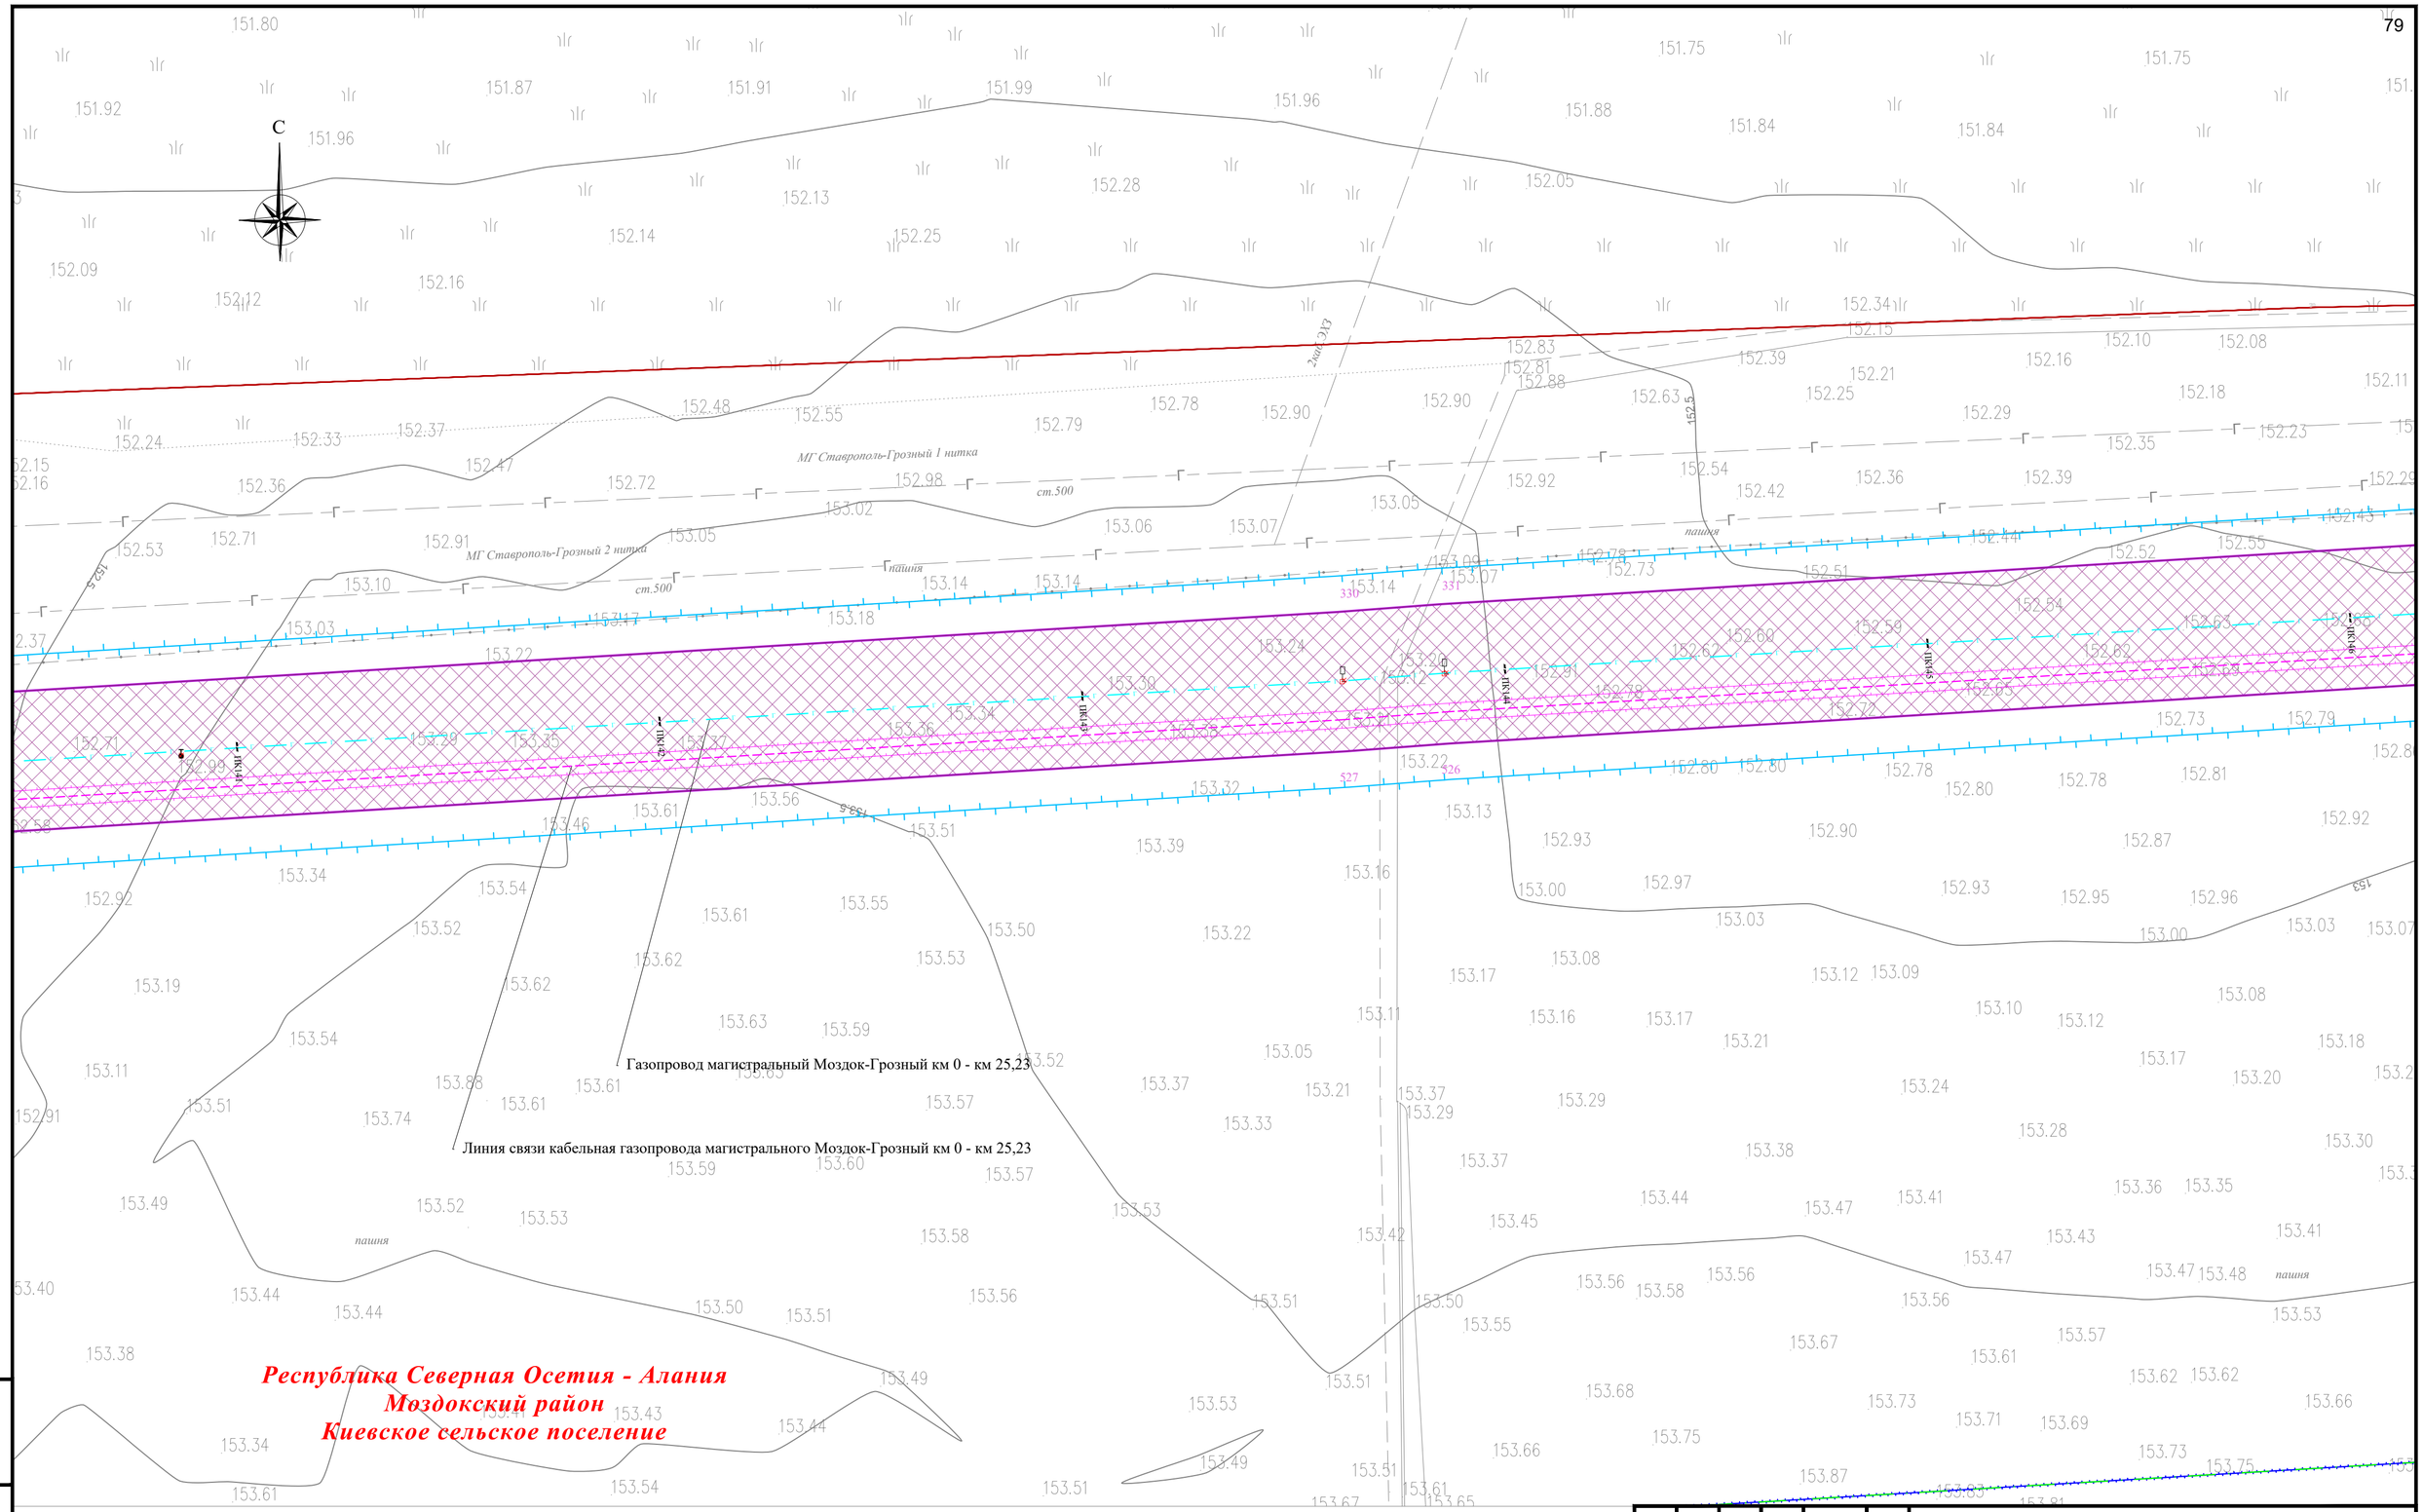

Газопровод магистральный Моздок-Грозный км 0 - км 25,23

Линия связи кабельная газопровода магистрального Моздок-Грозный км 0 - км 25,23

Республика Северная Осетия - Алания
Моздокский район
Киевское сельское поселение

Условные обозначения и Схема расположения листов представлены на листе 0

Изм.	Кол. уч.	Лист	№ док.	Подпись	Дата
Разраб.		Хромова Д.Б.			04.2022
Проверил		Пересыпайло			04.2022
ГИП		Щекина В.В.			04.2022

Республика Северная Осетия-Алания, Моздокский район

Внесение изменений в документацию по планировке территории для размещения объекта трубопроводного транспорта федерального значения «Магистральный газопровод «Моздок-Грозный»

Раздел 1. Проект планировки территории. Графическая часть»

Стадия	Лист	Листов
П	30	51

Чертёж границ зон планируемого размещения линейного объекта
М 1:1000

QET

Взам. инв. №

Подп. и дата

Инв. № подл.

Формат А2

С

Республика Северная Осетия - Алания
Моздокский район
Калининское сельское поселение

ООО "Газпром трансгаз Ставрополь"
Моздокское ЛПУМГ

МГ Ставрополь-Грозный 1 нитка

МГ Ставрополь-Грозный 2 нитка

КИП

ст.500

пашня

ПК149

ПК150

ПК151

ПК152

ПК153

Газопровод магистральный Моздок-Грозный км 0 - км 25,23

Линия связи кабельная газопровода магистрального Моздок-Грозный км 0 - км 25,23

Республика Северная Осетия - Алания
Моздокский район
Киевское сельское поселение

Условные обозначения и Схема расположения листов представлены на листе 0

Изм.	Кол. уч.	Лист	№ док.	Подпись	Дата	Республика Северная Осетия-Алания, Моздокский район
Разраб.		Хромова Д.Б.			04.2022	Внесение изменений в документацию по планировке территории для размещения объекта трубопроводного транспорта федерального значения «Магистральный газопровод «Моздок-Грозный»
Проверил		Пересыпайло			04.2022	Раздел 1. Проект планировки территории. Графическая часть»
ГИП		Щекина В.В.			04.2022	Чертёж границ зон планируемого размещения линейного объекта М 1:1000

Стадия	Лист	Листов
П	31	51

QET

Взам. инв. №
Подп. и дата
Инв. № подл.

Формат А2

С

МГ Ставрополь-Грозный 1 нитка

МГ Ставрополь-Грозный 2 нитка

ст.500

КИП

ПК154

ПК155

ПК156

ПК157

Газопровод магистральный Моздок-Грозный км 0 - км 25,23

Линия связи кабельная газопровода магистрального Моздок-Грозный км 0 - км 25,23

Условные обозначения и Схема расположения листов представлены на листе 0

Взам. инв. №

Подп. и дата

Инв. № подл.

Изм.	Кол. уч.	Лист	№ док.	Подпись	Дата	
Разраб.		Хромова Д.Б.			04.2022	Республика Северная Осетия-Алания, Моздокский район
						Внесение изменений в документацию по планировке территории для размещения объекта трубопроводного транспорта федерального значения «Магистральный газопровод «Моздок-Грозный»
Проверил		Пересыпайло			04.2022	Раздел 1. Проект планировки территории. Графическая часть»
						Стадия: П; Лист: 32; Листов: 51
ГИП		Щекина В.В.			04.2022	Чертёж границ зон планируемого размещения линейного объекта М 1:1000

QET

Формат А2

С

Республика Северная Осетия - Алания
Моздокский район
Терское сельское поселение

МГ Ставрополь-Грозный 1 нитка

МГ Ставрополь-Грозный 2 нитка

ст.500

ст.500

ООО "Газпром трансгаз Ставрополь Моздокское ЛПУМГ"

ООО "Газпром трансгаз Ставрополь" Моздокское ЛПУМГ

кабель 4х4х1,2 МКБ, кабель ЗКПБ 1х4х1,2

ПК158

ПК159

ПК160

ПК161

ПК162

ПК163

КПП

пашня

пашня

пашня

336

337

521

Газопровод магистральный Моздок-Грозный км 0 - км 25,23

Линия связи кабельная газопровода магистрального Моздок-Грозный км 0 - км 25,23

Условные обозначения и Схема расположения листов представлены на листе 0

Взам. инв. №

Подп. и дата

Инв. № подл.

Изм.	Кол. уч.	Лист	№ док.	Подпись	Дата
Разраб.		Хромова Д.Б.			04.2022
Проверил		Пересыпайло			04.2022
ГИП		Щекина В.В.			04.2022

Республика Северная Осетия-Алания, Моздокский район

Внесение изменений в документацию по планировке территории для размещения объекта трубопроводного транспорта федерального значения «Магистральный газопровод «Моздок-Грозный»

Раздел 1. Проект планировки территории. Графическая часть»

Стадия	Лист	Листов
П	33	51

Чертёж границ зон планируемого размещения линейного объекта
М 1:1000

QET

Формат А2

Республика Северная Осетия - Алания
Моздокский район
Терское сельское поселение

С

МГ Ставрополь-Грозный 1 нитка

ст.500

каб.4ок1,2МКБ, каб.3КПБ 1ок1,2

ООО "Газпромтранзит Ставрополь" Моздокское ЛПУМГ"

331км

КИП

ПК164 ПК165 ПК166 ПК167 ПК168

линия

а.д."Терская - Надтеречный канал км. 0, 000 -9,810 км"

Газопровод магистральный Моздок-Грозный км 0 - км 25,23

Линия связи кабельная газопровода магистрального Моздок-Грозный км 0 - км 25,23

Условные обозначения и Схема расположения листов представлены на листе 0

Взам. инв. №

Подп. и дата

Инв. № подл.

Изм.	Кол. уч.	Лист	№ док.	Подпись	Дата
Разраб.		Хромова Д.Б.			04.2022
Проверил		Пересыпайло			04.2022
ГИП		Щекина В.В.			04.2022

Республика Северная Осетия-Алания, Моздокский район

Внесение изменений в документацию по планировке территории для размещения объекта трубопроводного транспорта федерального значения «Магистральный газопровод «Моздок-Грозный»

Раздел 1. Проект планировки территории. Графическая часть»

Стадия	Лист	Листов
П	34	51

Чертёж границ зон планируемого размещения линейного объекта
М 1:1000

QET

Формат А2

С

Республика Северная Осетия - Алания
Моздокский район
Терское сельское поселение

ООО "Газпром трансгаз Ставрополь"
Моздокское ЛПУМГ

334км
332км
ст.500
МГ Ставрополь-Грозный 1 нитка
МГ Ставрополь-Грозный 2 нитка
ВОЛС 4х6+12 МКБ
кан. ЗКПБ 1х4+12
ООО "Газпром трансгаз Ставрополь Моздокское ЛПУМГ"
ПК69
ПК70
ПК71
ПК72
ПК73
ПК74
510
509
348
пашня

Газопровод магистральный Моздок-Грозный км 0 - км 25,23

Линия связи кабельная газопровода магистрального Моздок-Грозный км 0 - км 25,23

Условные обозначения и Схема расположения листов представлены на листе 0

Изм.	Кол. уч.	Лист	№ док.	Подпись	Дата	Республика Северная Осетия-Алания, Моздокский район	
Разраб.		Хромова Д.Б.			04.2022	Внесение изменений в документацию по планировке территории для размещения объекта трубопроводного транспорта федерального значения «Магистральный газопровод «Моздок-Грозный»	
Проверил		Пересыпайло			04.2022	Раздел 1. Проект планировки территории. Графическая часть»	Стадия: П; Лист: 35; Листов: 51
ГИП		Щекина В.В.			04.2022	Чертёж границ зон планируемого размещения линейного объекта М 1:1000	QET

Взам. инв. №
Подп. и дата
Инв. № подл.

Формат А2

С

Республика Северная Осетия - Алания
Моздокский район
Терское сельское поселение

Газопровод магистральный Моздок-Грозный км 0 - км 25,23

Линия связи кабельная газопровода магистрального Моздок-Грозный км 0 - км 25,23

ООО "Газпром трансгаз Ставрополь"
Моздокское ЛПУМГ

МГ Ставрополь-Грозный 1 нитка

МГ Ставрополь-Грозный 2 нитка

ст.500

ст.114.ст.1.3

отвод на ГРС "Терский"

КИП

ПК175

ПК176

ПК177

ПК178

ПК179

ПК180

333км

335км

349

350

508

507

пашня

Условные обозначения и Схема расположения листов представлены на листе 0

Изм.	Кол. уч.	Лист	№ док.	Подпись	Дата	Республика Северная Осетия-Алания, Моздокский район	
Разраб.		Хромова Д.Б.			04.2022	Внесение изменений в документацию по планировке территории для размещения объекта трубопроводного транспорта федерального значения «Магистральный газопровод «Моздок-Грозный»	
Проверил		Пересыпайло			04.2022	Раздел 1. Проект планировки территории. Графическая часть»	Стадия: П; Лист: 36; Листов: 51
ГИП		Щекина В.В.			04.2022	Чертёж границ зон планируемого размещения линейного объекта М 1:1000	QET

Взам. инв. №

Подп. и дата

Инв. № подл.

Формат А2

Республика Северная Осетия - Алания
Моздокский район
Терское сельское поселение

С

ООО "Газпром трансгаз Ставрополь"
Моздокское ЛПУМГ

МГ Ставрополь-Грозный 1 нитка

МГ Ставрополь-Грозный 2 нитка

ст.500

335,2км

333,2км

ПК1км

ПК1км1

ПК1км2

ПК1км3

ПК1км4

ПК1км5

ПК1км6

кабель 4х4х1,2 МКБ, кабель 3КДБ 1х4х1,2

ООО "Газпромтрансгаз Ставрополь" Моздокское ЛПУМГ"

пашня

Газопровод магистральный Моздок-Грозный км 0 - км 25,23

Линия связи кабельная газопровода магистрального Моздок-Грозный км 0 - км 25,23

Условные обозначения и Схема расположения листов представлены на листе 0

Изм.	Кол. уч.	Лист	№ док.	Подпись	Дата
Разраб.		Хромова Д.Б.			04.2022
Проверил		Пересыпайло			04.2022
ГИП		Щекина В.В.			04.2022

Республика Северная Осетия-Алания, Моздокский район

Внесение изменений в документацию по планировке территории для размещения объекта трубопроводного транспорта федерального значения «Магистральный газопровод «Моздок-Грозный»

Раздел 1. Проект планировки территории. Графическая часть»

Стадия	Лист	Листов
П	37	51

Чертёж границ зон планируемого размещения линейного объекта
М 1:1000

QET

Формат А2

Взам. инв. №

Подп. и дата

Инв. № подл.

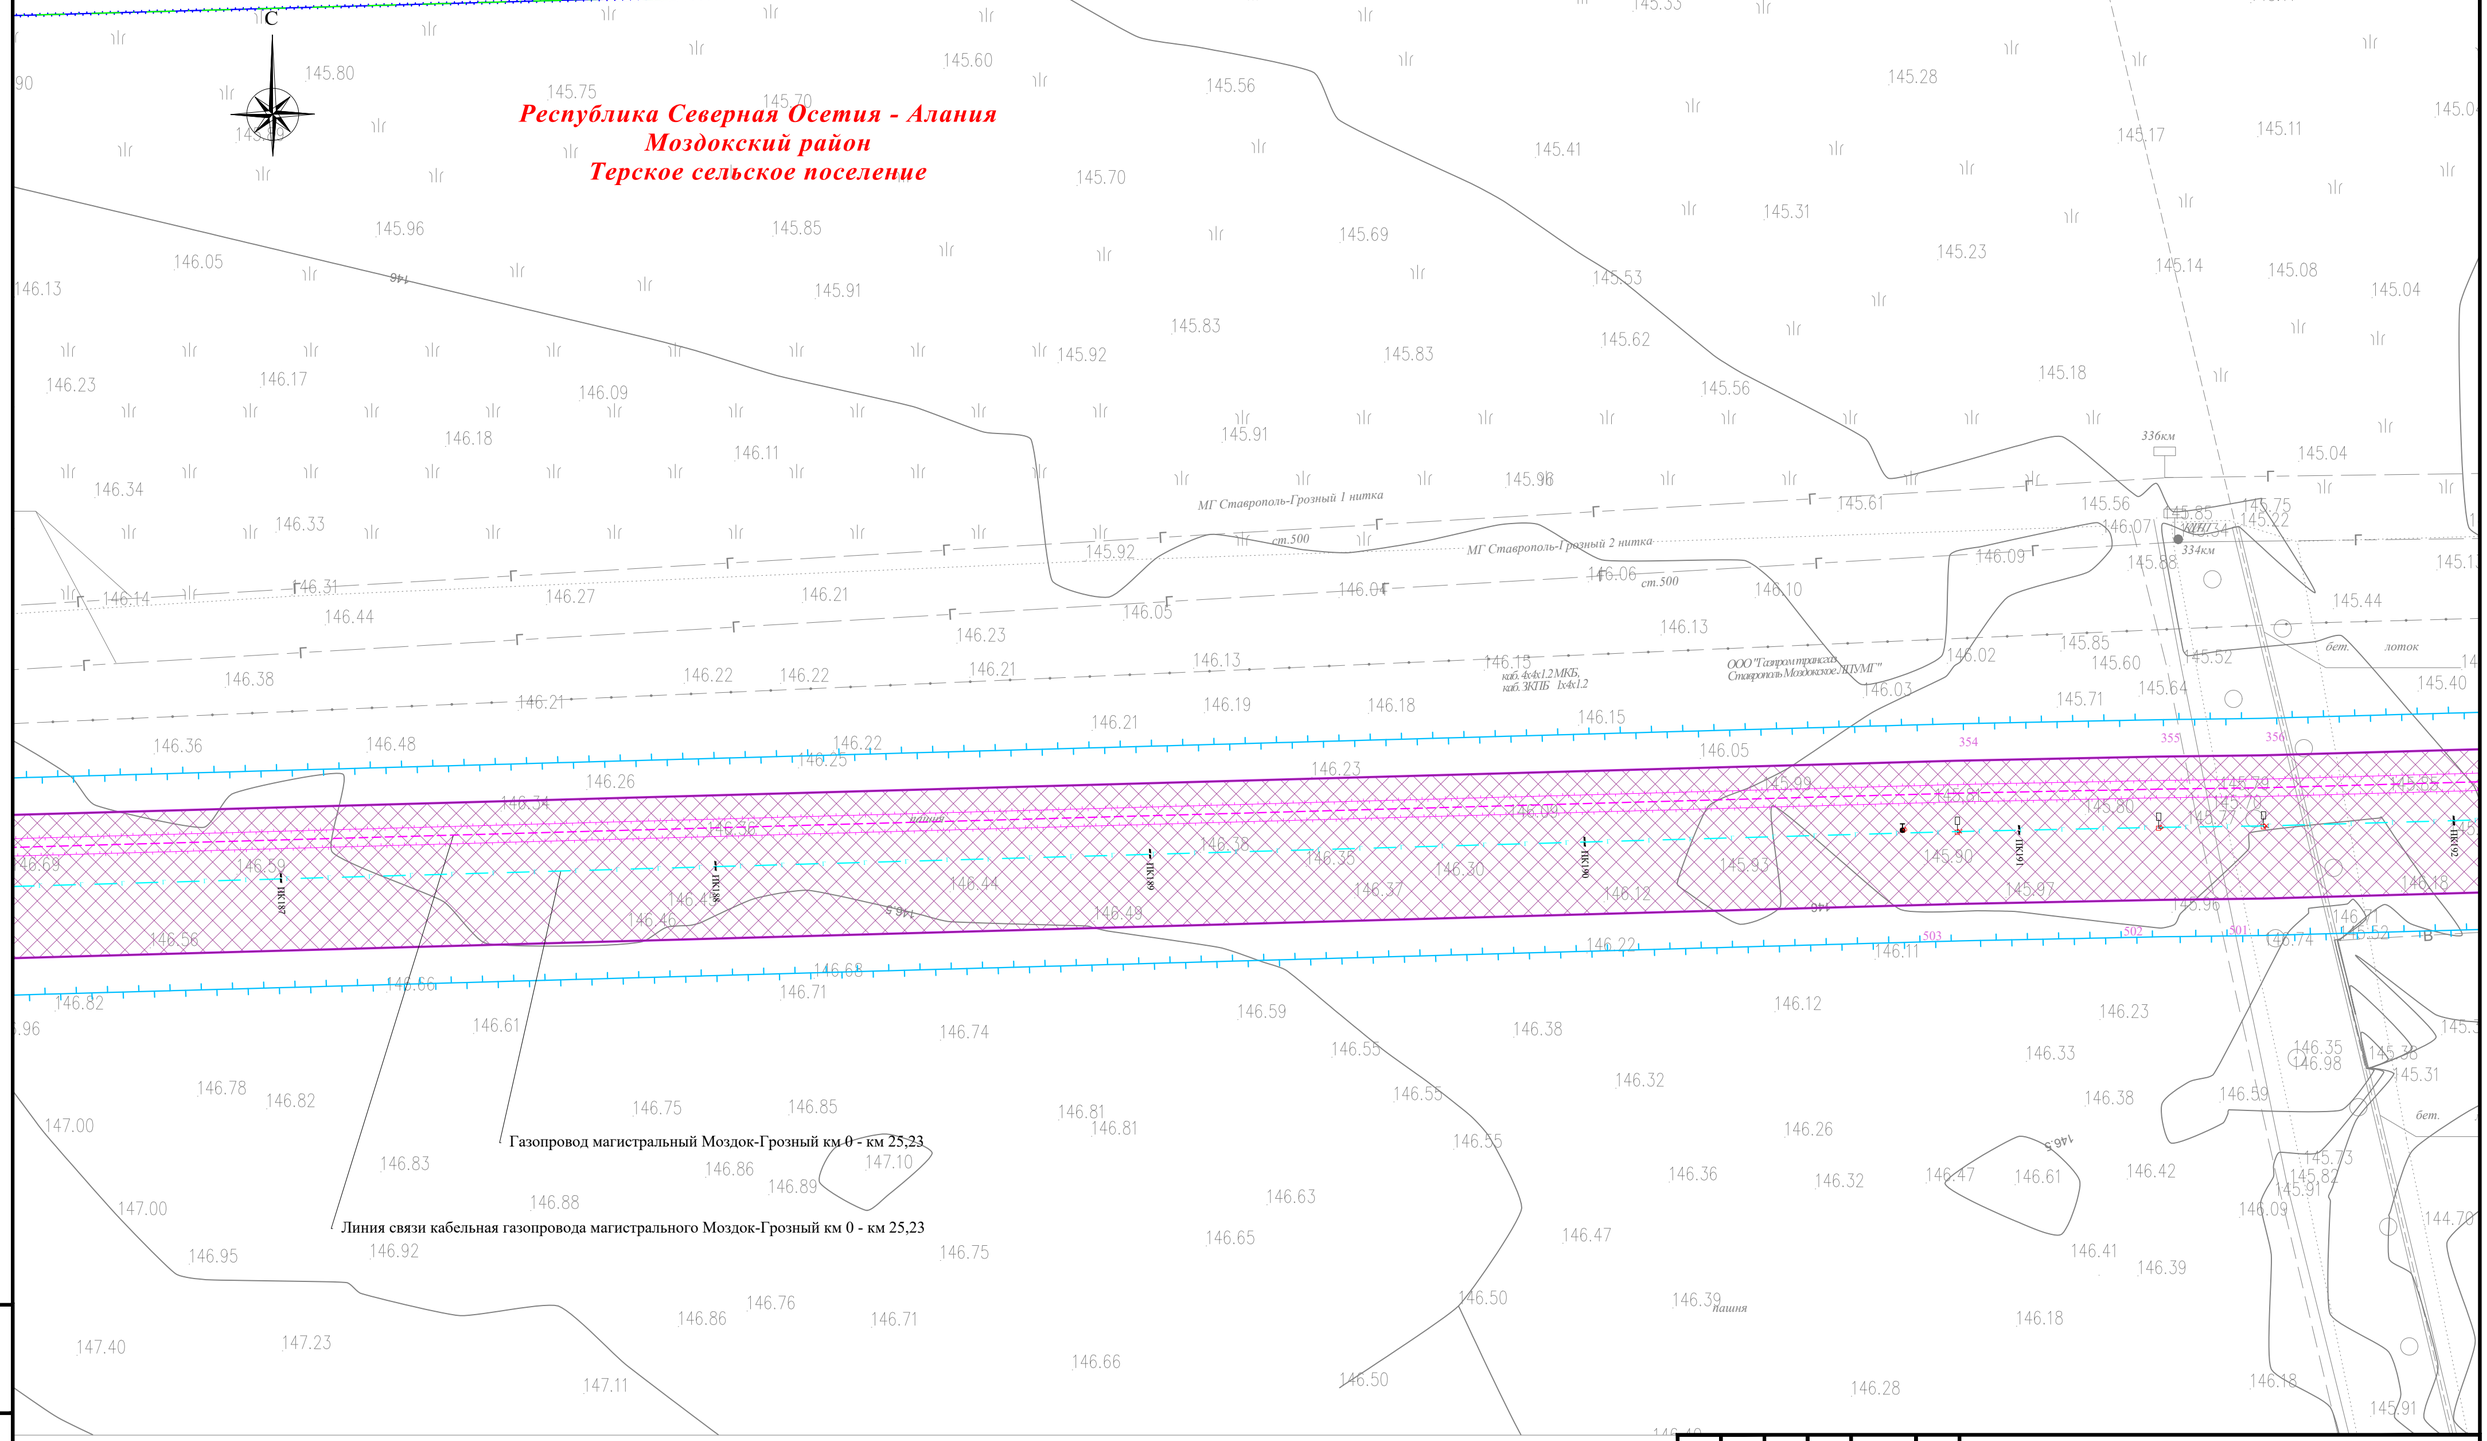

Условные обозначения и Схема расположения листов представлены на листе 0

Изм.	Кол. уч.	Лист	№ док.	Подпись	Дата
Разраб.		Хромова Д.Б.			04.2022
Проверил		Пересыпайло			04.2022
ГИП		Щекина В.В.			04.2022

Республика Северная Осетия-Алания, Моздокский район

Внесение изменений в документацию по планировке территории для размещения объекта трубопроводного транспорта федерального значения «Магистральный газопровод «Моздок-Грозный»

Раздел 1. Проект планировки территории. Графическая часть»

Стадия	Лист	Листов
П	38	51

Чертёж границ зон планируемого размещения линейного объекта
М 1:1000

QET

Взам. инв. №

Подп. и дата

Инв. № подл.

Формат А2

Республика Северная Осетия - Алания
Моздокский район
Терское сельское поселение

Газопровод магистральный Моздок-Грозный км 0 - км 25,23

Линия связи кабельная газопровода магистрального Моздок-Грозный км 0 - км 25,23

Условные обозначения и Схема расположения листов представлены на листе 0

Изм.	Кол. уч.	Лист	№ док.	Подпись	Дата
Разраб.		Хромова Д.Б.			04.2022
Проверил		Пересыпайло			04.2022
ГИП		Щекина В.В.			04.2022

Республика Северная Осетия–Алания, Моздокский район

Внесение изменений в документацию по планировке территории для размещения объекта трубопроводного транспорта федерального значения «Магистральный газопровод «Моздок-Грозный»

Раздел 1. Проект планировки территории. Графическая часть»

Стадия	Лист	Листов
П	39	51

Чертёж границ зон планируемого размещения линейного объекта
М 1:1000

QET

Формат А2

Взам. инв. №

Подп. и дата

Инв. № подл.

С

Республика Северная Осетия - Алания
Моздокский район
Терское сельское поселение

МГ Ставрополь-Грозный 1 нитка
МГ Ставрополь-Грозный 2 нитка
ст.500
КИП
ПК199
ПК200
ПК201
ПК202
ПК203
ООО "Газпром трансгаз Ставрополь Моздокское ЛПУМГ"
кабель 4х4х1,2 МКБ, кабель ЗКПБ 1х4х1,2

Газопровод магистральный Моздок-Грозный км 0 - км 25,23

Линия связи кабельная газопровода магистрального Моздок-Грозный км 0 - км 25,23

Условные обозначения и Схема расположения листов представлены на листе 0

Взам. инв. №
Подп. и дата
Инв. № подл.

Изм.	Кол. уч.	Лист	№ док.	Подпись	Дата
Разраб.		Хромова Д.Б.			04.2022
Проверил		Пересыпайло			04.2022
ГИП		Щекина В.В.			04.2022

Республика Северная Осетия–Алания, Моздокский район

Внесение изменений в документацию по планировке территории для размещения объекта трубопроводного транспорта федерального значения «Магистральный газопровод «Моздок-Грозный»

Раздел 1. Проект планировки территории. Графическая часть»

Стадия	Лист	Листов
П	40	51

Чертёж границ зон планируемого размещения линейного объекта
М 1:1000

QET

Формат А2

Республика Северная Осетия - Алания
Моздокский район
Терское сельское поселение

Линия связи кабельная газопровода магистрального Моздок-Грозный км 0 - км 25,23

Газопровод магистральный Моздок-Грозный км 0 - км 25,23

ООО "Газпром трансгаз Ставрополь"
Моздокское ЛПУМГ

МГ Ставрополь-Грозный 1 нитка

МГ Ставрополь-Грозный 2 нитка

КИП

335кв

ПКН90

ПКН90

ПКН90

ПКН90

ст.500

ст.500

стерня

пашня

Условные обозначения и Схема расположения листов представлены на листе 0

Изм.	Кол. уч.	Лист	№ док.	Подпись	Дата
Разраб.		Хромова Д.Б.			04.2022
Проверил		Пересыпайло			04.2022
ГИП		Щекина В.В.			04.2022

Республика Северная Осетия-Алания, Моздокский район

Внесение изменений в документацию по планировке территории для размещения объекта трубопроводного транспорта федерального значения «Магистральный газопровод «Моздок-Грозный»

Раздел 1. Проект планировки территории. Графическая часть»

Стадия	Лист	Листов
П	41	51

Чертёж границ зон планируемого размещения линейного объекта
М 1:1000

QET

Взам. инв. №
Подп. и дата
Инв. № подл.

Формат А2

С

Республика Северная Осетия - Алания
Моздокский район
Терское сельское поселение

Линия связи кабельная газопровода магистрального Моздок-Грозный км 0 - км 25,23

Газопровод магистральный Моздок-Грозный км 0 - км 25,23

Условные обозначения и Схема расположения листов представлены на листе 0

Изм.	Кол. уч.	Лист	№ док.	Подпись	Дата	Республика Северная Осетия-Алания, Моздокский район
Разраб.		Хромова Д.Б.			04.2022	Внесение изменений в документацию по планировке территории для размещения объекта трубопроводного транспорта федерального значения «Магистральный газопровод «Моздок-Грозный»
Проверил		Пересыпайло			04.2022	Раздел 1. Проект планировки территории. Графическая часть»
ГИП		Щекина В.В.			04.2022	Чертёж границ зон планируемого размещения линейного объекта М 1:1000

Стадия	Лист	Листов
П	42	51

QET

Взам. инв. №
Подп. и дата
Инв. № подл.

Формат А2

С

Республика Северная Осетия - Алания
Моздокский район
Терское сельское поселение

МГ Ставрополь-Грозный 2 нитка

МГ Ставрополь-Грозный 1 нитка

ПК216

ПК217

ПК218

КИП

ООО "Газпром трансгаз Ставрополь"
Моздокское ЛПУМГ

степь

пашня

Линия связи кабельная газопровода магистрального Моздок-Грозный км 0 - км 25,23

Газопровод магистральный Моздок-Грозный км 0 - км 25,23

Условные обозначения и Схема расположения листов представлены на листе 0

Изм.	Кол. уч.	Лист	№ док.	Подпись	Дата
Разраб.		Хромова Д.Б.			04.2022
Проверил		Пересыпайло			04.2022
ГИП		Щекина В.В.			04.2022

Республика Северная Осетия-Алания, Моздокский район

Внесение изменений в документацию по планировке территории для размещения объекта трубопроводного транспорта федерального значения «Магистральный газопровод «Моздок-Грозный»

Раздел 1. Проект планировки территории. Графическая часть»

Стадия	Лист	Листов
П	43	51

Чертеж границ зон планируемого размещения линейного объекта
М 1:1000

QET

Взам. инв. №

Подп. и дата

Инв. № подл.

Формат А2

С

Республика Северная Осетия - Алания
Моздокский район
Терское сельское поселение

Линия связи кабельная газопровода магистрального Моздок-Грозный км 0 - км 25,23

Газопровод магистральный Моздок-Грозный км 0 - км 25,23

Условные обозначения и Схема расположения листов представлены на листе 0

Изм.	Кол. уч.	Лист	№ док.	Подпись	Дата
Разраб.		Хромова Д.Б.			04.2022
Проверил		Пересыпайло			04.2022
ГИП		Щекина В.В.			04.2022

Республика Северная Осетия-Алания, Моздокский район

Внесение изменений в документацию по планировке территории для размещения объекта трубопроводного транспорта федерального значения «Магистральный газопровод «Моздок-Грозный»

Раздел 1. Проект планировки территории. Графическая часть»

Стадия	Лист	Листов
П	44	51

Чертеж границ зон планируемого размещения линейного объекта М 1:1000

QET

Взам. инв. №

Подп. и дата

Инв. № подл.

Формат А2

Линия электропередачи кабельная 6 кВ ГИС км 22,5 газопровода магистрального Моздок-Грозный

Оборудование электрическое высоковольтное линии электропередачи воздушной 6 кВ ГИС км 22,5 газопровода магистрального Моздок-Грозный

Линия связи кабельная газопровода магистрального Моздок-Грозный км 0 - км 25,23

Газопровод магистральный Моздок-Грозный км 0 - км 25,23

Подъездная автодорога ГИС км 22,5 газопровода магистрального Моздок-Грозный

Республика Северная Осетия - Алания
Моздокский район
Терское сельское поселение

Условные обозначения и Схема расположения листов представлены на листе 0

Изм.	Кол. уч.	Лист	№ док.	Подпись	Дата
Разраб.		Хромова Д.Б.			04.2022
Проверил		Пересыпайло			04.2022
ГИП		Щекина В.В.			04.2022

Республика Северная Осетия-Алания, Моздокский район

Внесение изменений в документацию по планировке территории для размещения объекта трубопроводного транспорта федерального значения «Магистральный газопровод «Моздок-Грозный»

Раздел 1. Проект планировки территории. Графическая часть»

Стадия	Лист	Листов
П	45	51

Чертёж границ зон планируемого размещения линейного объекта
М 1:1000

QET

Взам. инв. №
Подп. и дата
Инв. № подл.

Формат А2

Ограждение площадки производственной узла подключения ГИС км 22,5 газопровода магистрального Моздок

Площадка производственная узла подключения ГИС км 22,5 газопровода магистрального Моздок-Грозный км

Газопровод магистральный подключения №2 газоизмерительной станции км 22,5 газопровода магистрального

Молниеотвод ГИС км 22,5газопровода магистральногоМоздок-Грозный

Газопровод магистральный подключения №1 газоизмерительной станции км 22,5 газопровода магистрального

Ёмкость сбора конденсата ГИС км 22,5 газопровода магистрального Моздок-Грозный

Система электрохимической защиты ГИС км 22,5 газопровода магистрального Моздок-Грозный

С

Республика Северная Осетия - Алания
Моздокский район
Терское сельское поселение

Анодное заземление

Газоизмерительная станция км 22,5 газопровода магистрального Моздок-Грозный

Башня связи ГИС км 22,5 газопровода магистрального Моздок-Грозный

Оборудование радиосвязи газопровода магистральногоМоздок-Грозный км 0 - км 25,23

Оборудование технологической связи газопровода магистрального Моздок-Грозный км 0 - км 25,23

Комплекс инженерно-технических средств охраны ГИС км 22,5 газопровода магистрального Моздок-Грозный

Система телемеханизации газопровода магистральногоМоздок-Грозный км 0 - км 25,23

Блочно-комплектное устройство электроснабжения ГИСкм 22,5 газопровода магистрального Моздок-Грозный

Площадка производственная ГИС км 22,5 газопровода магистрального Моздок-Грозный

Комплекс инженерно-технических средств охраны газопровода магистрального Моздок-Грозный км 0 - км 25,23

Сеть канализации дождевых стоков ГИС км 22,5 газопровода магистрального Моздок-Грозный

Емкость сбора дождевых стоков ГИС км 22,5 газопровода магистрального Моздок-Грозный

Таль ручная ГИС км 22,5 газопровода магистральногоМоздок-Грозный

Сети электроснабжения 0,4 кВ ГИС км 22,5 газопровода магистрального Моздок-Грозный

Ограждение площадки производственной ГИС км 22,5 газопровода магистрального Моздок-Грозный

Условные обозначения и Схема расположения листов представлены на листе 0

Изм.	Кол. уч.	Лист	№ док.	Подпись	Дата
Разраб.		Хромова Д.Б.			04.2022
Проверил		Пересыпайло			04.2022
ГИП		Щекина В.В.			04.2022

Республика Северная Осетия-Алания, Моздокский район

Внесение изменений в документацию по планировке территории для размещения объекта трубопроводного транспорта федерального значения «Магистральный газопровод «Моздок-Грозный»

Раздел 1. Проект планировки территории. Графическая часть»

Стадия	Лист	Листов
П	46	51

Чертёж границ зон планируемого размещения линейного объекта
М 1:1000

QET

Формат А2

Взам. инв. №

Подп. и дата

Инв. № подл.

Линия связи кабельная газопровода магистрального Моздок-Грозный км 0 - км 25,23

Газопровод магистральный Моздок-Грозный км 0 - км 25,23

Республика Северная Осетия - Алания
Моздокский район
Терское сельское поселение

Условные обозначения и Схема расположения листов представлены на листе 0

Изм.	Кол. уч.	Лист	№ док.	Подпись	Дата
Разраб.		Хромова Д.Б.			04.2022
Проверил		Пересыпайло			04.2022
ГИП		Щекина В.В.			04.2022

Республика Северная Осетия-Алания, Моздокский район

Внесение изменений в документацию по планировке территории для размещения объекта трубопроводного транспорта федерального значения «Магистральный газопровод «Моздок-Грозный»

Раздел 1. Проект планировки территории. Графическая часть»

Стадия	Лист	Листов
П	47	51

Чертёж границ зон планируемого размещения линейного объекта
М 1:1000

QET

Формат А2

Взам. инв. №

Подп. и дата

Инв. № подл.

Линия связи кабельная газопровода магистрального Моздок-Грозный км 0 - км 25,23

Газопровод магистральный Моздок-Грозный км 0 - км 25,23

Ставрополь-Грозный 2 нитка

ст.500

ООО "Газпром трансгаз Ставрополь" Моздокское ЛПУМГ

ГНС2Н

ГНС2К

ГНС2Э

ГНС2У

ГНС2Т

ГНС2Ф

ГНС2Ц

ГНС2Ш

ГНС2Х

ГНС2Р

ГНС2Ч

ГНС2Щ

ГНС2Я

ГНС2А

ГНС2Б

ГНС2В

ГНС2Г

ГНС2Д

ГНС2Е

ГНС2Ж

ГНС2З

ГНС2И

ГНС2Й

ГНС2Л

ГНС2М

ГНС2Н

ГНС2О

ГНС2П

ГНС2Р

ГНС2С

ГНС2Т

ГНС2У

ГНС2Ф

ГНС2Х

ГНС2Ц

ГНС2Ч

ГНС2Ш

ГНС2Щ

ГНС2Ъ

ГНС2Ы

ГНС2Ь

ГНС2Э

ГНС2Ю

ГНС2Я

429

445

пашня

С

Республика Северная Осетия - Алания
Моздокский район
Терское сельское поселение

Условные обозначения и Схема расположения листов представлены на листе 0

Изм.	Кол. уч.	Лист	№ док.	Подпись	Дата	Республика Северная Осетия-Алания, Моздокский район
Разраб.		Хромова Д.Б.			04.2022	Внесение изменений в документацию по планировке территории для размещения объекта трубопроводного транспорта федерального значения «Магистральный газопровод «Моздок-Грозный»
Проверил		Пересыпайло			04.2022	Раздел 1. Проект планировки территории. Графическая часть»
ГИП		Щекина В.В.			04.2022	Чертёж границ зон планируемого размещения линейного объекта М 1:1000

Стадия	Лист	Листов
П	48	51

QET

Формат А2

Взам. инв. №

Подп. и дата

Инв. № подл.

Линия связи кабельная газопровода магистрального Моздок-Грозный км 0 - км 25,23

Газопровод магистральный Моздок-Грозный км 0 - км 25,23

МГ Ставрополь-Грозный 2 нитка

ст.500

бет.500

кабель организация не определена

кабель ЗАО "РингАхТелеком"

ООО "Газпром трансгаз Ставрополь" Моздокское ЛПУМГ

стадион(спортплощадка) организация не определена

пашня

бет. лоток

ПК24

ПК25

ПК26

430

431

432

442

443

444

Республика Северная Осетия - Алания
Моздокский район
Терское сельское поселение

Условные обозначения и Схема расположения листов представлены на листе 0

Изм.	Кол. уч.	Лист	№ док.	Подпись	Дата
Разраб.		Хромова Д.Б.			04.2022
Проверил		Пересыпайло			04.2022
ГИП		Щекина В.В.			04.2022

Республика Северная Осетия-Алания, Моздокский район

Внесение изменений в документацию по планировке территории для размещения объекта трубопроводного транспорта федерального значения «Магистральный газопровод «Моздок-Грозный»

Раздел 1. Проект планировки территории. Графическая часть»

Стадия	Лист	Листов
П	49	51

Чертёж границ зон планируемого размещения линейного объекта
М 1:1000

QET

Взам. инв. №

Подп. и дата

Инв. № подл.

Формат А2

С

Линия связи кабельная газопровода магистрального Моздок-Грозный км 0 - км 25,23

Газопровод магистральный Моздок-Грозный км 0 - км 25,23

Республика Северная Осетия - Алания
Моздокский район
Терское сельское поселение

Условные обозначения и Схема расположения листов представлены на листе 0

						Республика Северная Осетия-Алания, Моздокский район	
						Внесение изменений в документацию по планировке территории для размещения объекта трубопроводного транспорта федерального значения «Магистральный газопровод «Моздок-Грозный»	
Изм.	Кол. уч.	Лист	№ док.	Подпись	Дата		
Разраб.		Хромова Д.Б.			04.2022	Раздел 1. Проект планировки территории. Графическая часть»	Стадия: П; Лист: 50; Листов: 51
Проверил		Пересыпайло			04.2022		
ГИП		Щекина В.В.			04.2022	Чертёж границ зон планируемого размещения линейного объекта М 1:1000	QET

Взам. инв. №
Подп. и дата
Инв. № подл.

Формат А2

Схема расположения листов

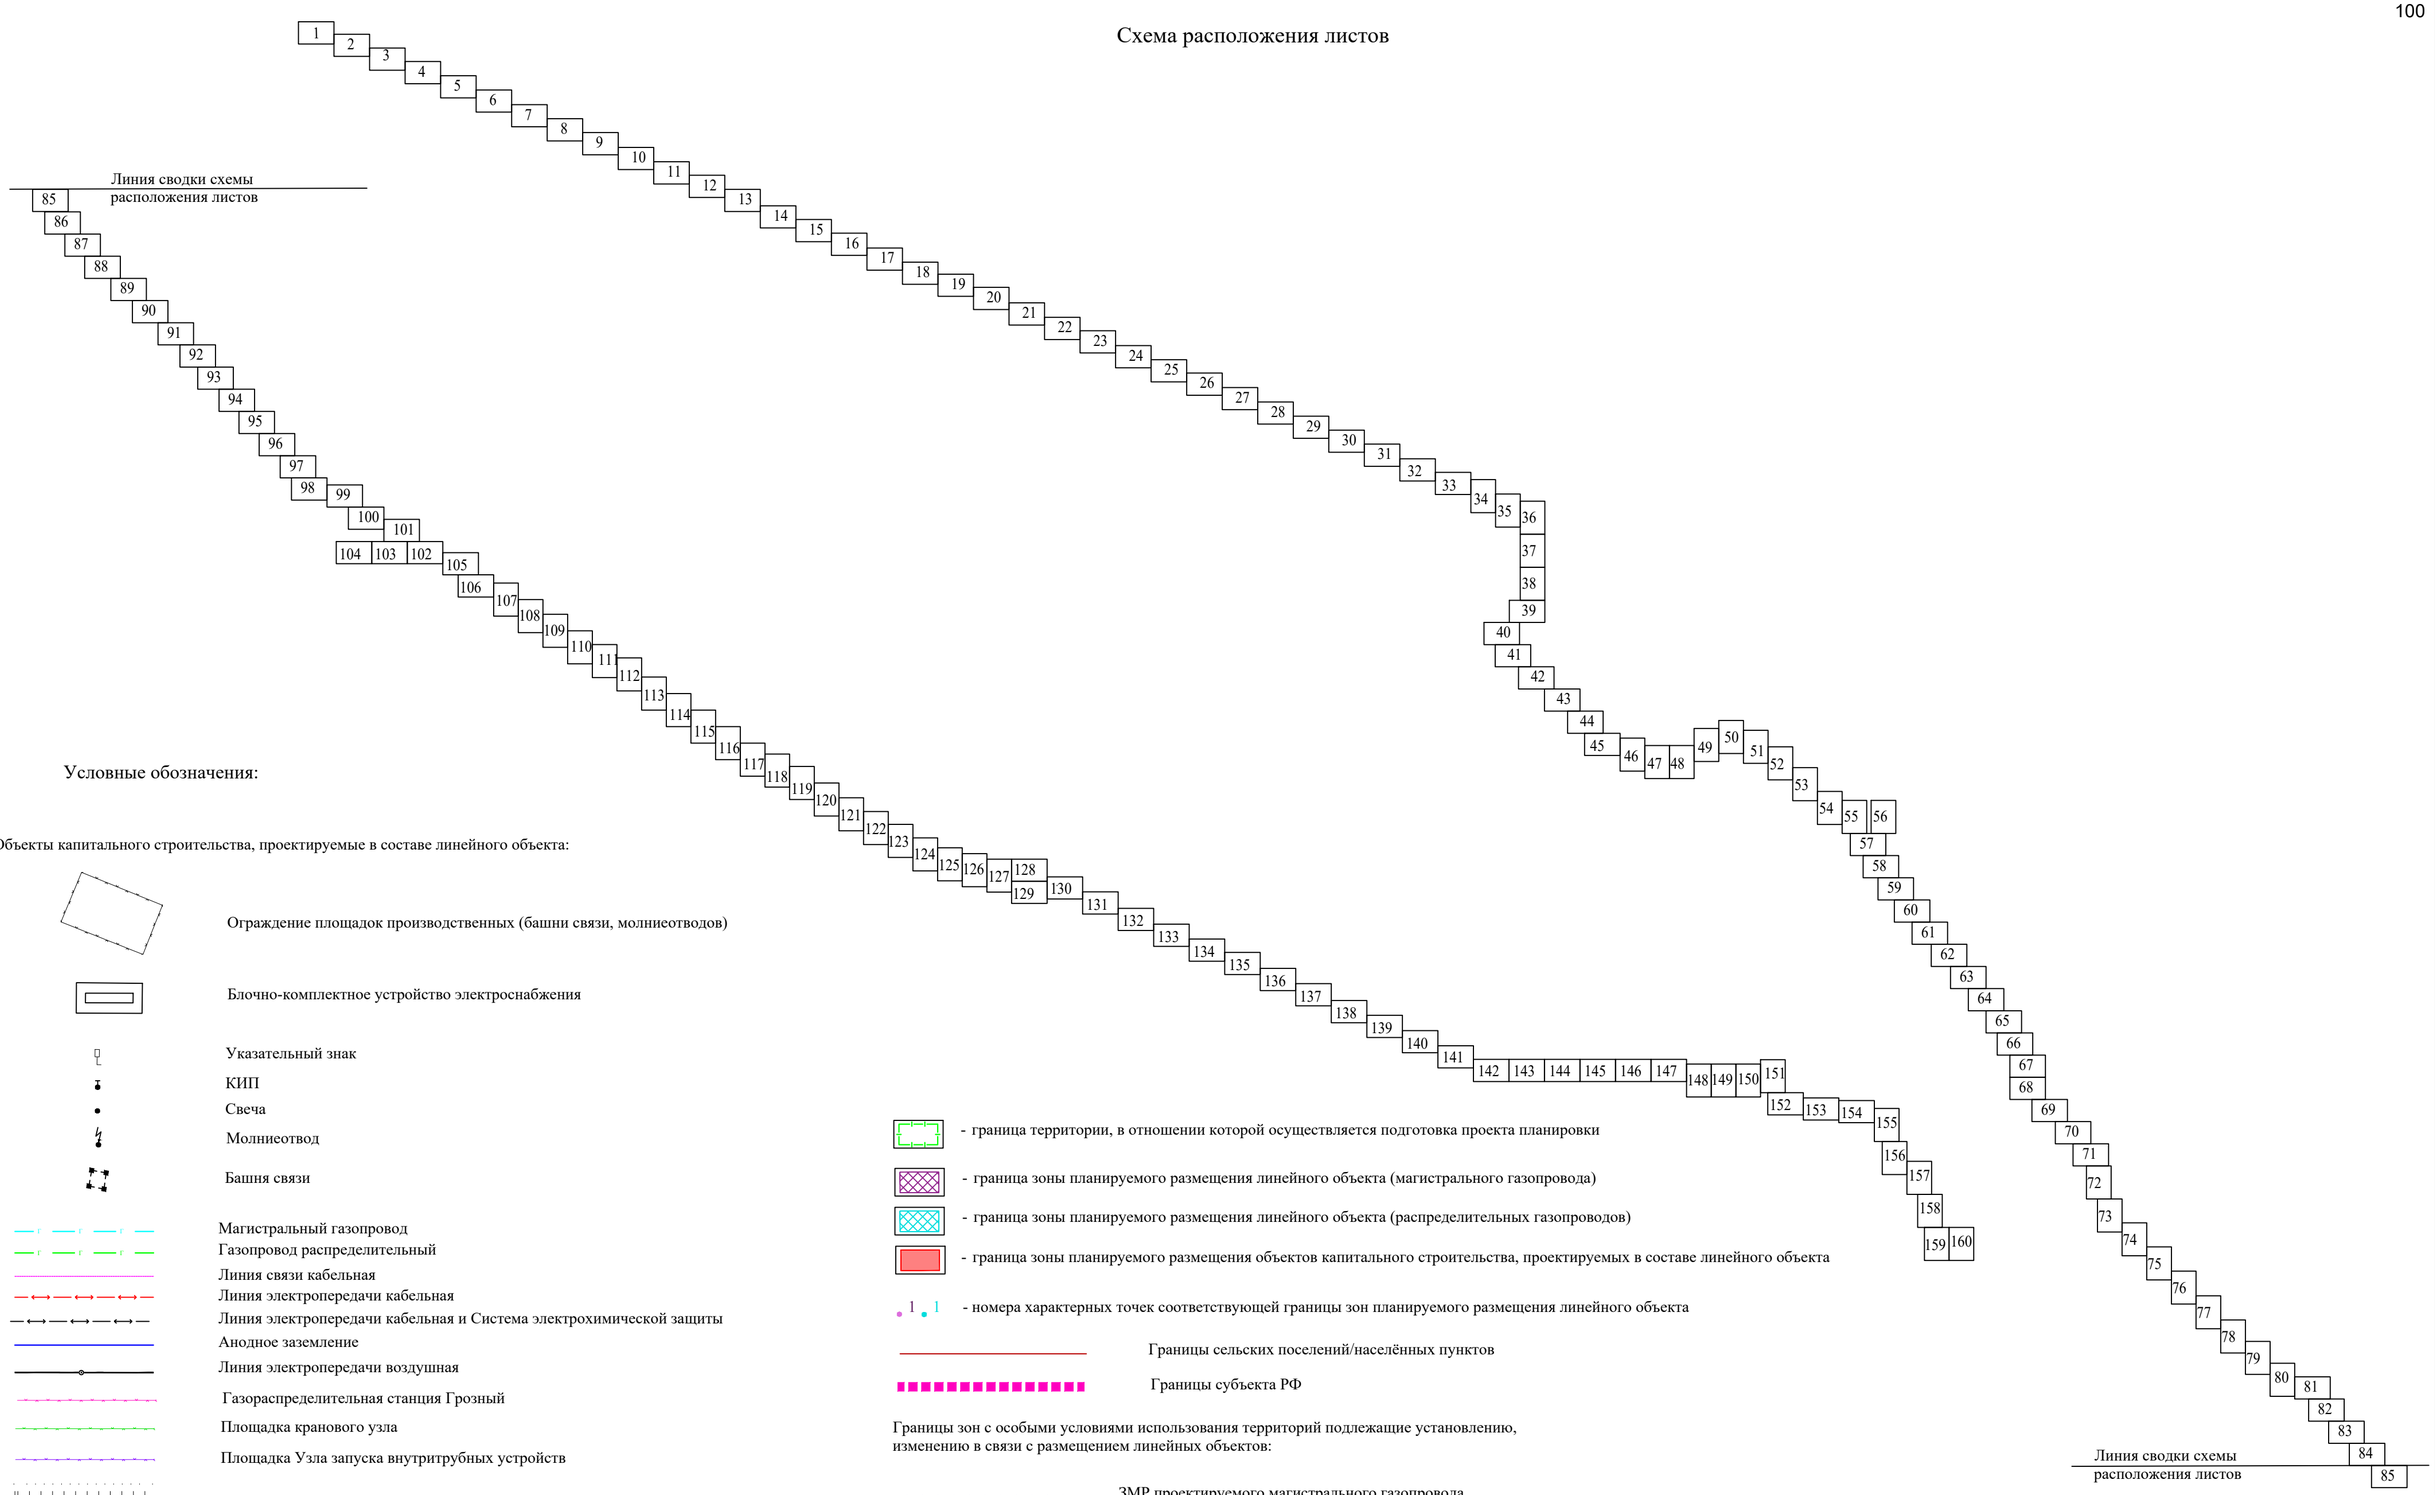

Условные обозначения:

Объекты капитального строительства, проектируемые в составе линейного объекта:

- Ограждение площадок производственных (башни связи, молниеотводов)
- Блочно-комплектное устройство электроснабжения
- Указательный знак
- КИП
- Свеча
- Молниеотвод
- Башня связи

- Магистральный газопровод
- Газопровод распределительный
- Линия связи кабельная
- Линия электропередачи кабельная
- Линия электропередачи кабельная и Система электрохимической защиты
- Анодное заземление
- Линия электропередачи воздушная
- Газораспределительная станция Грозный
- Площадка кранового узла
- Площадка Узла запуска внутритрубных устройств
- Подъездные автодороги
- Водопропускная труба

- Существующие кабели связи
- Существующий газопровод
- Существующая канализация
- Существующая ВЛ

- граница территории, в отношении которой осуществляется подготовка проекта планировки
- граница зоны планируемого размещения линейного объекта (магистрального газопровода)
- граница зоны планируемого размещения линейного объекта (распределительных газопроводов)
- граница зоны планируемого размещения объектов капитального строительства, проектируемых в составе линейного объекта
- 1 1 - номера характерных точек соответствующей границы зон планируемого размещения линейного объекта

- Границы сельских поселений/населённых пунктов
- Границы субъекта РФ

Границы зон с особыми условиями использования территорий подлежащие установлению, изменению в связи с размещением линейных объектов:

- ЗМР проектируемого магистрального газопровода
- Охранная зона проектируемого магистрального газопровода
- Охранная зона проектируемого распределительного газопровода
- Охранная зона проектируемой линии связи
- Охранная зона проектируемых объектов электросетевого хозяйства
- Охранная зона блочно-комплектного устройства электроснабжения
- Охранная зона проектируемой площадки ГРС
- ЗМР проектируемой площадки ГРС

Изм.	Кол. уч.	Лист	№ док	Подпись	Дата
Разраб.		Хромова Д.Б.			04.2022
Проверил		Пересыпайло			04.2022
ГИП		Щекина В.В.			04.2022

Чеченская Республика

Внесение изменений в документацию по планировке территории для размещения объекта трубопроводного транспорта федерального значения «Магистральный газопровод «Моздок-Грозный

Раздел 1. «Проект планировки территории. Графическая часть»

Стадия	Лист	Листов
П	00	161

Чертеж границ зон планируемого размещения линейного объекта
М 1:1000

QET

Взам. инв. №

Подп. и дата

Инв. № подл.

Формат А2

Чеченская Республика
Надтеречный район
Братское сельское поселение

Газопровод магистральный Моздок-Грозный км25,23 - км101,73

Линия связи кабельная газопровода магистрального Моздок-Грозный км25,23 - км101,73

С

Схема расположения листов и Условные обозначения представлены на листе 00

Изм.	Кол. уч.	Лист	№ док.	Подпись	Дата
Разраб.		Хромова Д.Б.			04.2022
Проверил		Пересыпайло			04.2022
ГИП		Щекина В.В.			04.2022

Чеченская Республика

Внесение изменений в документацию по планировке территории для размещения объекта трубопроводного транспорта федерального значения «Магистральный газопровод «Моздок-Грозный

Раздел 1. «Проект планировки территории. Графическая часть»

Стадия	Лист	Листов
П	1	

Чертеж границ зон планируемого размещения линейного объекта
М 1:1000

QET

Взам. инв. №

Подп. и дата

Инв. № подл.

Формат А2

Чеченская Республика
Надтеречный район
Братское сельское поселение

С

Газопровод магистральный Моздок-Грозный км25,23 - км101,73

Линия связи кабельная газопровода магистрального Моздок-Грозный км25,23 - км101,73

ЛУПИНГ МГ Ставрополь-Грозный

пашня

Схема расположения листов и Условные обозначения представлены на листе 00

Изм.	Кол. уч.	Лист	№ док	Подпись	Дата
Разраб.		Хромова Д.Б.			04.2022
Проверил		Пересыпайло			04.2022
ГИП		Щекина В.В.			04.2022

Чеченская Республика

Внесение изменений в документацию по планировке территории для размещения объекта трубопроводного транспорта федерального значения «Магистральный газопровод «Моздок-Грозный

Раздел 1. «Проект планировки территории. Графическая часть»

Стадия	Лист	Листов
П	2	

Чертеж границ зон планируемого размещения линейного объекта
М 1:1000

QET

Взам. инв. №
Подп. и дата
Инв. № подл.

Формат А2

Чеченская Республика
Надтеречный район
Братское сельское поселение

С

Газопровод магистральный Моздок-Грозный км25,23 - км101,73

Линия связи кабельная газопровода магистрального Моздок-Грозный км25,23 - км101,73

Схема расположения листов и Условные обозначения представлены на листе 00

Изм.	Кол. уч.	Лист	№ док.	Подпись	Дата
Разраб.		Хромова Д.Б.			04.2022
Проверил		Пересыпайло			04.2022
ГИП		Щекина В.В.			04.2022

Чеченская Республика

Внесение изменений в документацию по планировке территории для размещения объекта трубопроводного транспорта федерального значения «Магистральный газопровод «Моздок-Грозный

Раздел 1. «Проект планировки территории. Графическая часть»

Стадия	Лист	Листов
П	3	

Чертеж границ зон планируемого размещения линейного объекта
М 1:1000

QET

Взам. инв. №

Подп. и дата

Инв. № подл.

Формат А2

Чеченская Республика
Надтеречный район
Братское сельское поселение

С

Газопровод магистральный Моздок-Грозный км25,23 - км101,73

Линия связи кабельная газопровода магистрального Моздок-Грозный км25,23 - км101,73

ПК270

Схема расположения листов и Условные обозначения представлены на листе 00

Изм.	Кол. уч.	Лист	№ док.	Подпись	Дата
Разраб.		Хромова Д.Б.			04.2022
Проверил		Пересыпайло			04.2022
ГИП		Щекина В.В.			04.2022

Чеченская Республика

Внесение изменений в документацию по планировке территории для размещения объекта трубопроводного транспорта федерального значения «Магистральный газопровод «Моздок-Грозный

Раздел 1. «Проект планировки территории. Графическая часть»

Стадия	Лист	Листов
П	4	

Чертеж границ зон планируемого размещения линейного объекта
М 1:1000

QET

Взам. инв. №
Подп. и дата
Инв. № подл.

Формат А2

Чеченская Республика
Надтеречный район
Братское сельское поселение

С

Газопровод магистральный Моздок-Грозный км25,23 - км101,73

Линия связи кабельная газопровода магистрального Моздок-Грозный км25,23 - км101,73

ПК280

Схема расположения листов и Условные обозначения представлены на листе 00

Изм.	Кол. уч.	Лист	№ док.	Подпись	Дата
Разраб.		Хромова Д.Б.			04.2022
Проверил		Пересыпайло			04.2022
ГИП		Щекина В.В.			04.2022

Чеченская Республика

Внесение изменений в документацию по планировке территории для размещения объекта трубопроводного транспорта федерального значения «Магистральный газопровод «Моздок-Грозный

Раздел 1. «Проект планировки территории. Графическая часть»

Стадия	Лист	Листов
П	5	

Чертеж границ зон планируемого размещения линейного объекта
М 1:1000

QET

Взам. инв. №
Подп. и дата
Инв. № подл.

Формат А2

Чеченская Республика
Надтеречный район
Братское сельское поселение

С

Газопровод магистральный Моздок-Грозный км25,23 - км101,73

Линия связи кабельная газопровода магистрального Моздок-Грозный км25,23 - км101,73

Схема расположения листов и Условные обозначения представлены на листе 00

Изм.	Кол. уч.	Лист	№ док.	Подпись	Дата
Разраб.		Хромова Д.Б.			04.2022
Проверил		Пересыпайло			04.2022
ГИП		Щекина В.В.			04.2022

Чеченская Республика

Внесение изменений в документацию по планировке территории для размещения объекта трубопроводного транспорта федерального значения «Магистральный газопровод «Моздок-Грозный

Раздел 1. «Проект планировки территории. Графическая часть»

Стадия	Лист	Листов
П	6	

Чертеж границ зон планируемого размещения линейного объекта
М 1:1000

QET

Взам. инв. №
Подп. и дата
Инв. № подл.

Формат А2

Чеченская Республика
Надтеречный район
Братское сельское поселение

С

Газопровод магистральный Моздок-Грозный км25,23 - км101,73

Оборудование электрическое высоковольтное линии электропередачи воздушная 10 кВ БКЭС кранового узла км 32,7 газопровода магистрального Моздок-Грозный км25,23-км101,73

Схема расположения листов и Условные обозначения представлены на листе 00

Изм.	Кол. уч.	Лист	№ док	Подпись	Дата
Разраб.		Хромова Д.Б.			04.2022
Проверил		Пересыпайло			04.2022
ГИП		Щекина В.В			04.2022

Чеченская Республика

Внесение изменений в документацию по планировке территории для размещения объекта трубопроводного транспорта федерального значения «Магистральный газопровод «Моздок-Грозный

Раздел 1. «Проект планировки территории. Графическая часть»

Стадия	Лист	Листов
П	7	

Чертеж границ зон планируемого размещения линейного объекта
М 1:1000

QET

Взам. инв. №
Подп. и дата
Инв. № подл.

Формат А2

Чеченская Республика
Надтеречный район
Братское сельское
поселение

С

Газопровод магистральный Моздок-Грозный км25,23 - км101,73

Линия связи кабельная газопровода магистрального Моздок-Грозный км25,23 - км101,73

Схема расположения листов и Условные обозначения представлены на листе 00

Изм.	Кол. уч.	Лист	№ док.	Подпись	Дата
Разраб.		Хромова Д.Б.			04.2022
Проверил		Пересыпайло			04.2022
ГИП		Щекина В.В.			04.2022

Чеченская Республика

Внесение изменений в документацию по планировке территории для размещения объекта трубопроводного транспорта федерального значения «Магистральный газопровод «Моздок-Грозный

Раздел 1. «Проект планировки территории. Графическая часть»

Стадия	Лист	Листов
П	8	

Чертеж границ зон планируемого размещения линейного объекта
М 1:1000

QET

Формат А2

Взам. инв. №

Подп. и дата

Инв. № подл.

Линия электропередачи воздушная 10 кВ БКЭС кранового узла км32,7 газопровода магистрального Моздок-Грозный км25,23-км101,73

Линия связи кабельная газопровода магистрального Моздок-Грозный км25,23 - км101,73

Газопровод магистральный Моздок-Грозный км25,23 - км101,73

Чеченская Республика
Надтеречный район
Братское сельское поселение

С

ПК300

Схема расположения листов и Условные обозначения представлены на листе 00

Изм.	Кол. уч.	Лист	№ док.	Подпись	Дата	Чеченская Республика	
Разраб.		Хромова Д.Б.			04.2022	Внесение изменений в документацию по планировке территории для размещения объекта трубопроводного транспорта федерального значения «Магистральный газопровод «Моздок-Грозный	
Проверил		Пересыпайло			04.2022	Раздел 1. «Проект планировки территории. Графическая часть»	Стадия: П; Лист: 9; Листов:
ГИП		Щекина В.В.			04.2022	Чертеж границ зон планируемого размещения линейного объекта М 1:1000	QET

Взам. инв. №
Подп. и дата
Инв. № подл.

Формат А2

Линия связи кабельная газопровода магистрального Моздок-Грозный км25,23 - км101,73

Газопровод магистральный Моздок-Грозный км25,23 - км101,73

Чеченская Республика
Надтеречный район
Братское сельское поселение

С

ЛУПИНГ МГ Ставрополь-Грозный

ПК310

Схема расположения листов и Условные обозначения представлены на листе 00

Изм.	Кол. уч.	Лист	№ док	Подпись	Дата
Разраб.		Хромова Д.Б.			04.2022
Проверил		Пересыпайло			04.2022
ГИП		Щекина В.В.			04.2022

Чеченская Республика

Внесение изменений в документацию по планировке территории для размещения объекта трубопроводного транспорта федерального значения «Магистральный газопровод «Моздок-Грозный

Раздел 1. «Проект планировки территории. Графическая часть»

Стадия	Лист	Листов
П	10	

Чертеж границ зон планируемого размещения линейного объекта
М 1:1000

QET

Взам. инв. №

Подп. и дата

Инв. № подл.

Формат А2

Чеченская Республика
Надтеречный район
Братское сельское поселение

Линия связи кабельная газопровода магистрального Моздок-Грозный км25,23 - км101,73

Газопровод магистральный Моздок-Грозный км25,23 - км101,73

С

Схема расположения листов и Условные обозначения представлены на листе 00

Изм.	Кол. уч.	Лист	№ док.	Подпись	Дата
Разраб.		Хромова Д.Б.			04.2022
Проверил		Пересыпайло			04.2022
ГИП		Щекина В.В.			04.2022

Чеченская Республика

Внесение изменений в документацию по планировке территории для размещения объекта трубопроводного транспорта федерального значения «Магистральный газопровод «Моздок-Грозный

Раздел 1. «Проект планировки территории. Графическая часть»

Стадия	Лист	Листов
П	11	

Чертеж границ зон планируемого размещения линейного объекта
М 1:1000

QET

Взам. инв. №

Подп. и дата

Инв. № подл.

Формат А2

Линия связи кабельная газопровода магистрального Моздок-Грозный км25,23 - км101,73

Линия электропередачи воздушная 10 кВ БКЭС кранового узла км32,7 газопровода магистрального Моздок-Грозный км25,23-км101,73

Газопровод магистральный Моздок-Грозный км25,23 - км101,73

Чеченская Республика
Надтеречный район
Братское сельское поселение

С

ЛУПИНГ МГ Ставрополь-Грозный

Схема расположения листов и Условные обозначения представлены на листе 00

Изм.	Кол. уч.	Лист	№ док.	Подпись	Дата
Разраб.		Хромова Д.Б.			04.2022
Проверил		Пересыпайло			04.2022
ГИП		Щекина В.В.			04.2022

Чеченская Республика

Внесение изменений в документацию по планировке территории для размещения объекта трубопроводного транспорта федерального значения «Магистральный газопровод «Моздок-Грозный

Раздел 1. «Проект планировки территории. Графическая часть»

Стадия	Лист	Листов
П	12	

Чертеж границ зон планируемого размещения линейного объекта
М 1:1000

QET

Взам. инв. №

Подп. и дата

Инв. № подл.

Формат А2

Чеченская Республика
Надтеречный район
Братское сельское поселение

С

Линия связи кабельная газопровода магистрального Моздок-Грозный км25,23 - км101,73

Газопровод магистральный Моздок-Грозный км25,23 - км101,73

Комплекс инженерно-технических средств охраны газопровода магистрального Моздок-Грозный км25,23 - км101,73

Ограждение площадки производственной БКЭС кранового узла км32,7 газопровода магистрального Моздок-Грозный км25,23 - км101,73

Площадка производственная БКЭС кранового узла км32,7 газопровода магистрального Моздок-Грозный км25,23 - км101,73

Башня связи кранового узла км32,7 газопровода магистрального Моздок-Грозный км25,23 - км101,73

Блочно-комплектное устройство электроснабжения кранового узла км32,7 газопровода магистрального Моздок-Грозный км25,23 - км101,73

Молниеотвод км32,7 газопровода магистрального Моздок-Грозный км25,23 - км101,73

Оборудование технологической связи газопровода магистрального Моздок-Грозный км25,23 - км101,73

Ограждение площадки производственной кранового узла км32,7 газопровода магистрального Моздок-Грозный км25,23 - км101,73

Площадка производственная кранового узла км32,7 газопровода магистрального Моздок-Грозный км25,23 - км101,73

Комплекс инженерно-технических средств охраны газопровода магистрального Моздок-Грозный км25,23 - км101,73

Система телемеханизации газопровода магистрального Моздок-Грозный км25,23 - км101,73

Схема расположения листов и Условные обозначения представлены на листе 00

						Чеченская Республика	
						Внесение изменений в документацию по планировке территории для размещения объекта трубопроводного транспорта федерального значения «Магистральный газопровод «Моздок-Грозный	
Изм.	Кол. уч.	Лист	№ док.	Подпись	Дата		
Разраб.		Хромова Д.Б.			04.2022	Раздел 1. «Проект планировки территории. Графическая часть»	Стадия: П; Лист: 13; Листов:
Проверил		Пересыпайло			04.2022		
ГИП		Щекина В.В.			04.2022	Чертеж границ зон планируемого размещения линейного объекта М 1:1000	QET

Взам. инв. №
Подп. и дата
Инв. № подл.

Формат А2

Чеченская Республика
Надтеречный район
Гвардейское сельское поселение

Линия связи кабельная газопровода магистрального Моздок-Грозный км25,23 - км101,73

Газопровод магистральный Моздок-Грозный км25,23 - км101,73

С

Схема расположения листов и Условные обозначения представлены на листе 00

						Чеченская Республика
						Внесение изменений в документацию по планировке территории для размещения объекта трубопроводного транспорта федерального значения «Магистральный газопровод «Моздок-Грозный
Изм.	Кол. уч.	Лист	№ док	Подпись	Дата	
Разраб.		Хромова Д.Б.			04.2022	Раздел 1. «Проект планировки территории. Графическая часть»
Проверил		Пересыпайло			04.2022	Стадия: П; Лист: 14; Листов:
ГИП		Щекина В.В.			04.2022	Чертеж границ зон планируемого размещения линейного объекта М 1:1000

QET

Взам. инв. №
Подп. и дата
Инв. № подл.

Формат А2

Чеченская Республика
Надтеречный район
Гвардейское сельское поселение

Линия связи кабельная газопровода магистрального Моздок-Грозный км25,23 - км101,73

Газопровод магистральный Моздок-Грозный км25,23 - км101,73

ПК350

Схема расположения листов и Условные обозначения представлены на листе 00

Изм.	Кол. уч.	Лист	№ док	Подпись	Дата
Разраб.		Хромова Д.Б.			04.2022
Проверил		Пересыпайло			04.2022
ГИП		Щекина В.В.			04.2022

Чеченская Республика

Внесение изменений в документацию по планировке территории для размещения объекта трубопроводного транспорта федерального значения «Магистральный газопровод «Моздок-Грозный

Раздел 1. «Проект планировки территории. Графическая часть»

Стадия	Лист	Листов
П	15	

Чертеж границ зон планируемого размещения линейного объекта
М 1:1000

QET

Взам. инв. №

Подп. и дата

Инв. № подл.

Формат А2

Линия связи кабельная газопровода магистрального Моздок-Грозный км25,23 - км101,73

Газопровод магистральный Моздок-Грозный км25,23 - км101,73

Чеченская Республика
Надтеречный район
Гвардейское сельское поселение

С

Схема расположения листов и Условные обозначения представлены на листе 00

Изм.	Кол. уч.	Лист	№ док.	Подпись	Дата
Разраб.		Хромова Д.Б.			04.2022
Проверил		Пересыпайло			04.2022
ГИП		Щекина В.В.			04.2022

Чеченская Республика

Внесение изменений в документацию по планировке территории для размещения объекта трубопроводного транспорта федерального значения «Магистральный газопровод «Моздок-Грозный

Раздел 1. «Проект планировки территории. Графическая часть»

Стадия	Лист	Листов
П	16	

Чертеж границ зон планируемого размещения линейного объекта
М 1:1000

QET

Взам. инв. №

Подп. и дата

Инв. № подл.

Формат А2

Чеченская Республика
Надтеречный район
Гвардейское сельское поселение

Линия связи кабельная газопровода магистрального Моздок-Грозный км25,23 - км101,73

Газопровод магистральный Моздок-Грозный км25,23 - км101,73

Схема расположения листов и Условные обозначения представлены на листе 00

Изм.	Кол. уч.	Лист	№ док.	Подпись	Дата
Разраб.		Хромова Д.Б.			04.2022
Проверил		Пересыпайло			04.2022
ГИП		Щекина В.В.			04.2022

Чеченская Республика

Внесение изменений в документацию по планировке территории для размещения объекта трубопроводного транспорта федерального значения «Магистральный газопровод «Моздок-Грозный

Раздел 1. «Проект планировки территории. Графическая часть»

Стадия	Лист	Листов
П	17	

Чертеж границ зон планируемого размещения линейного объекта
М 1:1000

QET

Взам. инв. №
Подп. и дата
Инв. № подл.

Формат А2

Чеченская Республика
Надтеречный район
Гвардейское сельское поселение

Линия связи кабельная газопровода магистрального Моздок-Грозный км25,23 - км101,73

Газопровод магистральный Моздок-Грозный км25,23 - км101,73

С

ЛУЗИНГ МГ Ставрополь-Грозный ст. 530

ст.300

ПК360

Схема расположения листов и Условные обозначения представлены на листе 00

Изм.	Кол. уч.	Лист	№ док	Подпись	Дата	Чеченская Республика
Разраб.		Хромова Д.Б.			04.2022	Внесение изменений в документацию по планировке территории для размещения объекта трубопроводного транспорта федерального значения «Магистральный газопровод «Моздок-Грозный
Проверил		Пересыпайло			04.2022	Раздел 1. «Проект планировки территории. Графическая часть»
ГИП		Щекина В.В.			04.2022	Чертеж границ зон планируемого размещения линейного объекта М 1:1000

Стадия	Лист	Листов
П	18	

QET

Взам. инв. №

Подп. и дата

Инв. № подл.

Формат А2

Чеченская Республика
Надтеречный район
Гвардейское сельское поселение

Линия связи кабельная газопровода магистрального Моздок-Грозный км25,23 - км101,73

Газопровод магистральный Моздок-Грозный км25,23 - км101,73

С

Схема расположения листов и Условные обозначения представлены на листе 00

Изм.	Кол. уч.	Лист	№ док	Подпись	Дата	Чеченская Республика
Разраб.		Хромова Д.Б.			04.2022	Внесение изменений в документацию по планировке территории для размещения объекта трубопроводного транспорта федерального значения «Магистральный газопровод «Моздок-Грозный
Проверил		Пересыпайло			04.2022	Раздел 1. «Проект планировки территории. Графическая часть»
ГИП		Щекина В.В			04.2022	Чертеж границ зон планируемого размещения линейного объекта М 1:1000

Стадия	Лист	Листов
П	19	

QET

Взам. инв. №
Подп. и дата
Инв. № подл.

Формат А2

Чеченская Республика
Надтеречный район
Гвардейское сельское поселение

Линия связи кабельная газопровода магистрального Моздок-Грозный км25,23 - км101,73

Газопровод магистральный Моздок-Грозный км25,23 - км101,73

С

ПК370

112

1735

Схема расположения листов и Условные обозначения представлены на листе 00

Изм.	Кол. уч.	Лист	№ док.	Подпись	Дата	Чеченская Республика
Разраб.		Хромова Д.Б.			04.2022	Внесение изменений в документацию по планировке территории для размещения объекта трубопроводного транспорта федерального значения «Магистральный газопровод «Моздок-Грозный
Проверил		Пересыпайло			04.2022	Раздел 1. «Проект планировки территории. Графическая часть»
ГИП		Щекина В.В.			04.2022	Чертеж границ зон планируемого размещения линейного объекта М 1:1000

Стадия	Лист	Листов
П	20	

QET

Взам. инв. №

Подп. и дата

Инв. № подл.

Формат А2

Чеченская Республика
Надтеречный район
Гвардейское сельское поселение

Линия связи кабельная газопровода магистрального Моздок-Грозный км25,23 - км101,73

Газопровод магистральный Моздок-Грозный км25,23 - км101,73

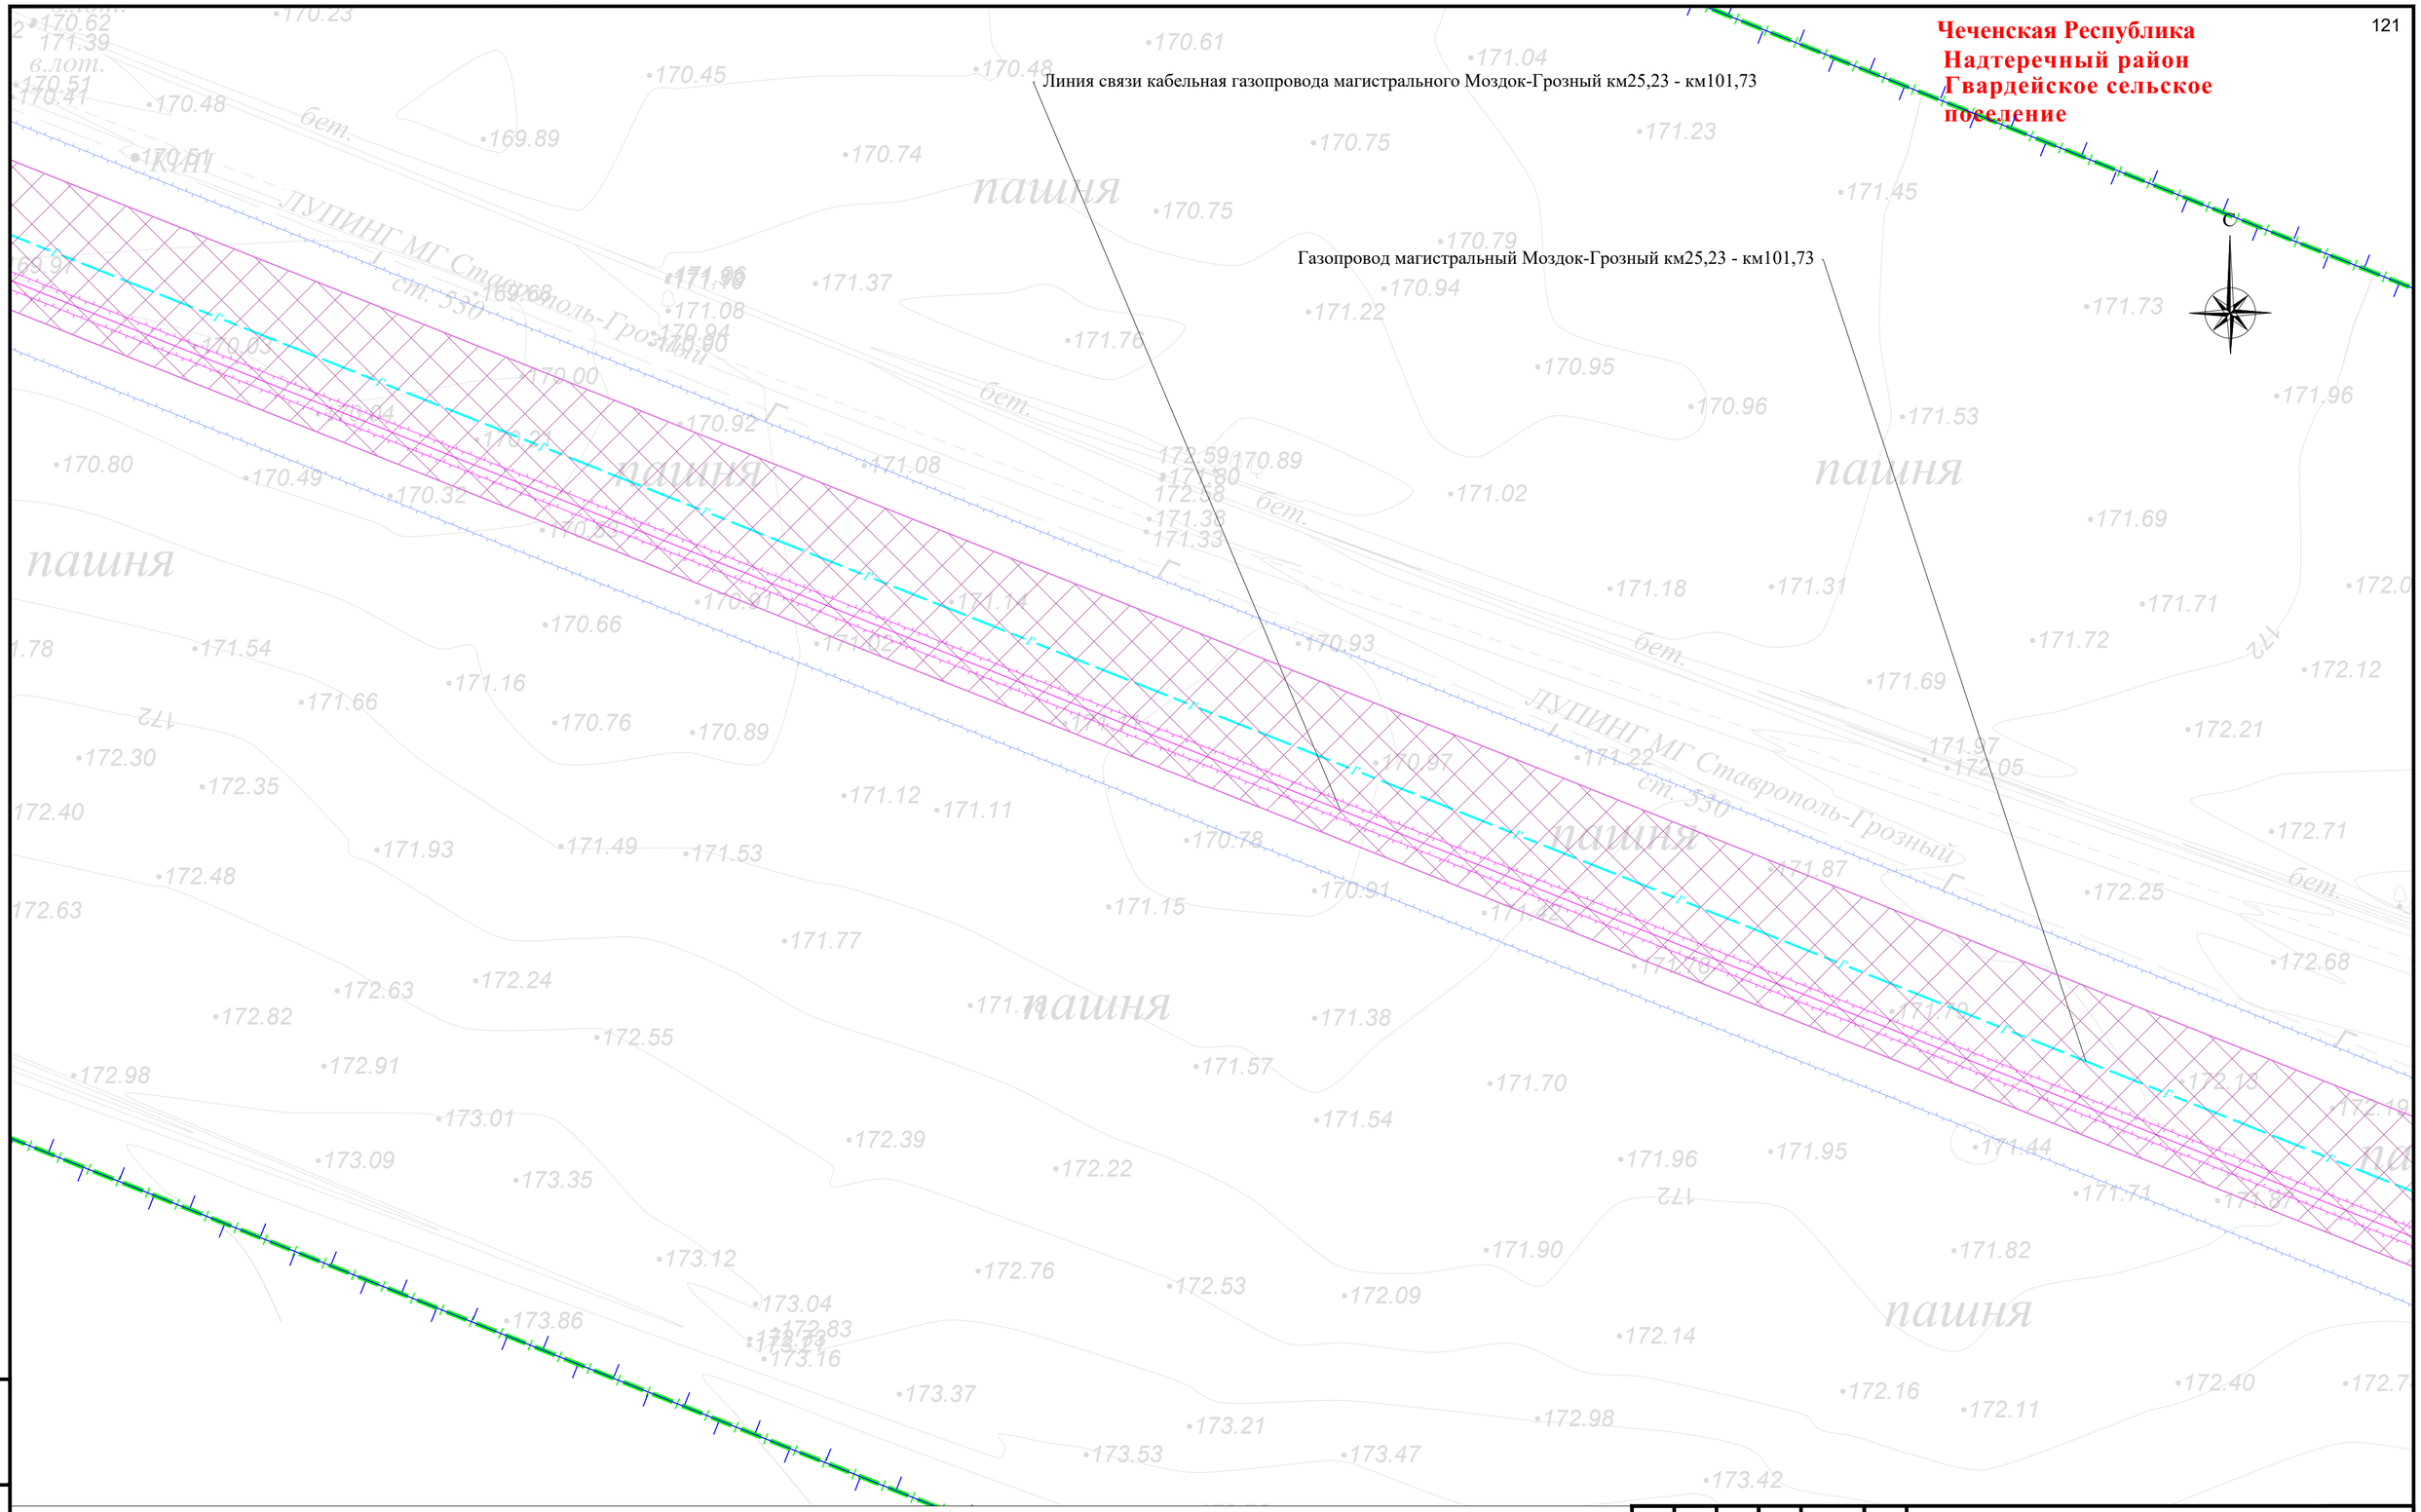

Схема расположения листов и Условные обозначения представлены на листе 00

Изм.	Кол. уч.	Лист	№ док.	Подпись	Дата
Разраб.		Хромова Д.Б.			04.2022
Проверил		Пересыпайло			04.2022
ГИП		Щекина В.В.			04.2022

Чеченская Республика

Внесение изменений в документацию по планировке территории для размещения объекта трубопроводного транспорта федерального значения «Магистральный газопровод «Моздок-Грозный

Раздел 1. «Проект планировки территории. Графическая часть»

Стадия	Лист	Листов
П	21	

Чертеж границ зон планируемого размещения линейного объекта
М 1:1000

QET

Взам. инв. №
Подп. и дата
Инв. № подл.

Формат А2

Линия связи кабельная газопровода магистрального Моздок-Грозный км25,23 - км101,73

Газопровод магистральный Моздок-Грозный км25,23 - км101,73

Чеченская Республика
Надтеречный район
Гвардейское сельское поселение

С

ПК380

Схема расположения листов и Условные обозначения представлены на листе 00

Изм.	Кол. уч.	Лист	№ док	Подпись	Дата	Чеченская Республика	
Разраб.		Хромова Д.Б.			04.2022	Внесение изменений в документацию по планировке территории для размещения объекта трубопроводного транспорта федерального значения «Магистральный газопровод «Моздок-Грозный	
Проверил		Пересыпайло			04.2022	Раздел 1. «Проект планировки территории. Графическая часть»	Стадия: П; Лист: 22; Листов:
ГИП		Щекина В.В.			04.2022	Чертеж границ зон планируемого размещения линейного объекта М 1:1000	QET

Взам. инв. №
Подп. и дата
Инв. № подл.

Формат А2

Чеченская Республика
Надтеречный район
Гвардейское сельское поселение

С

Газопровод магистральный Моздок-Грозный км25,23 - км101,73

Линия связи кабельная газопровода магистрального Моздок-Грозный км25,23 - км101,73

Схема расположения листов и Условные обозначения представлены на листе 00

Изм.	Кол. уч.	Лист	№ док.	Подпись	Дата	Чеченская Республика
Разраб.		Хромова Д.Б.			04.2022	Внесение изменений в документацию по планировке территории для размещения объекта трубопроводного транспорта федерального значения «Магистральный газопровод «Моздок-Грозный
Проверил		Пересыпайло			04.2022	Раздел 1. «Проект планировки территории. Графическая часть»
ГИП		Щекина В.В.			04.2022	Чертеж границ зон планируемого размещения линейного объекта М 1:1000

Стадия	Лист	Листов
П	23	

QET

Взам. инв. №
Подп. и дата
Инв. № подл.

Формат А2

Чеченская Республика
Надтеречный район
Гвардейское сельское поселение

Линия связи кабельная газопровода магистрального Моздок-Грозный км25,23 - км101,73

Газопровод магистральный Моздок-Грозный км25,23 - км101,73

С

Схема расположения листов и Условные обозначения представлены на листе 00

Изм.	Кол. уч.	Лист	№ док.	Подпись	Дата	Чеченская Республика	
Разраб.		Хромова Д.Б.			04.2022	Внесение изменений в документацию по планировке территории для размещения объекта трубопроводного транспорта федерального значения «Магистральный газопровод «Моздок-Грозный	
Проверил		Пересыпайло			04.2022	Раздел 1. «Проект планировки территории. Графическая часть»	Стадия: П; Лист: 24; Листов:
ГИП		Щекина В.В.			04.2022	Чертеж границ зон планируемого размещения линейного объекта М 1:1000	QET

Взам. инв. №

Подп. и дата

Инв. № подл.

Формат А2

Чеченская Республика
Надтеречный район
Гвардейское сельское
поселение

Линия связи кабельная газопровода магистрального Моздок-Грозный км25,23 - км101,73

Газопровод магистральный Моздок-Грозный км25,23 - км101,73

С

ПК400

117

1730

ЛУПИНГ МГ Ставрополь-Грозный ст. 530

пашня

Схема расположения листов и Условные обозначения представлены на листе 00

Изм.	Кол. уч.	Лист	№ док.	Подпись	Дата
Разраб.		Хромова Д.Б.			04.2022
Проверил		Пересыпайло			04.2022
ГИП		Щекина В.В.			04.2022

Чеченская Республика

Внесение изменений в документацию по планировке территории для размещения объекта трубопроводного транспорта федерального значения «Магистральный газопровод «Моздок-Грозный

Раздел 1. «Проект планировки территории. Графическая часть»

Стадия	Лист	Листов
П	25	

Чертеж границ зон планируемого размещения линейного объекта
М 1:1000

QET

Взам. инв. №

Подп. и дата

Инв. № подл.

Формат А2

Линия связи кабельная газопровода магистрального Моздок-Грозный км25,23 - км101,73

Газопровод магистральный Моздок-Грозный км25,23 - км101,73

Чеченская Республика
Надтеречный район
Гвардейское сельское поселение

С

Схема расположения листов и Условные обозначения представлены на листе 00

Изм.	Кол. уч.	Лист	№ док	Подпись	Дата
Разраб.		Хромова Д.Б.			04.2022
Проверил		Пересыпайло			04.2022
ГИП		Щекина В.В.			04.2022

Чеченская Республика

Внесение изменений в документацию по планировке территории для размещения объекта трубопроводного транспорта федерального значения «Магистральный газопровод «Моздок-Грозный

Раздел 1. «Проект планировки территории. Графическая часть»

Стадия	Лист	Листов
П	26	

Чертеж границ зон планируемого размещения линейного объекта
М 1:1000

QET

Взам. инв. №
Подп. и дата
Инв. № подл.

Формат А2

Линия связи кабельная газопровода магистрального Моздок-Грозный км25,23 - км101,73

Газопровод магистральный Моздок-Грозный км25,23 - км101,73

С

Чеченская Республика
Надтеречный район
Гвардейское сельское поселение

Схема расположения листов и Условные обозначения представлены на листе 00

						Чеченская Республика
						Внесение изменений в документацию по планировке территории для размещения объекта трубопроводного транспорта федерального значения «Магистральный газопровод «Моздок-Грозный
Изм.	Кол. уч.	Лист	№ док.	Подпись	Дата	
Разраб.		Хромова Д.Б.			04.2022	Раздел 1. «Проект планировки территории. Графическая часть»
Проверил		Пересыпайло			04.2022	Стадия: П; Лист: 27; Листов:
ГИП		Щекина В.В.			04.2022	Чертеж границ зон планируемого размещения линейного объекта М 1:1000

QET

Взам. инв. №

Подп. и дата

Инв. № подл.

Формат А2

Чеченская Республика
Надтеречный район
Бено-Юртовское
сельское поселение

С

Газопровод магистральный Моздок-Грозный км25,23 - км101,73

Линия связи кабельная газопровода магистрального Моздок-Грозный км25,23 - км101,73

Схема расположения листов и Условные обозначения представлены на листе 00

Изм.	Кол. уч.	Лист	№ док.	Подпись	Дата
Разраб.		Хромова Д.Б.			04.2022
Проверил		Пересыпайло			04.2022
ГИП		Щекина В.В.			04.2022

Чеченская Республика

Внесение изменений в документацию по планировке территории для размещения объекта трубопроводного транспорта федерального значения «Магистральный газопровод «Моздок-Грозный

Раздел 1. «Проект планировки территории. Графическая часть»

Стадия	Лист	Листов
П	28	

Чертеж границ зон планируемого размещения линейного объекта
М 1:1000

QET

Взам. инв. №

Подп. и дата

Инв. № подл.

Формат А2

Линия связи кабельная газопровода магистрального Моздок-Грозный км25,23 - км101,73

Газопровод магистральный Моздок-Грозный км25,23 - км101,73

Чеченская Республика
Надтеречный район
Бено-Юртовское
сельское поселение

С

Схема расположения листов и Условные обозначения представлены на листе 00

Изм.	Кол. уч.	Лист	№ док.	Подпись	Дата	Чеченская Республика	
Разраб.		Хромова Д.Б.			04.2022	Внесение изменений в документацию по планировке территории для размещения объекта трубопроводного транспорта федерального значения «Магистральный газопровод «Моздок-Грозный	
Проверил		Пересыпайло			04.2022	Раздел 1. «Проект планировки территории. Графическая часть»	Стадия: П; Лист: 29; Листов:
ГИП		Щекина В.В.			04.2022	Чертеж границ зон планируемого размещения линейного объекта М 1:1000	QET

Взам. инв. №

Подп. и дата

Инв. № подл.

Формат А2

Чеченская Республика
Надтеречный район
Бено-Юртовское
сельское поселение

Линия связи кабельная газопровода магистрального Моздок-Грозный км25,23 - км101,73

Газопровод магистральный Моздок-Грозный км25,23 - км101,73

С

ПК430

Схема расположения листов и Условные обозначения представлены на листе 00

Изм.	Кол. уч.	Лист	№ док.	Подпись	Дата
Разраб.		Хромова Д.Б.			04.2022
Проверил		Пересыпайло			04.2022
ГИП		Щекина В.В.			04.2022

Чеченская Республика

Внесение изменений в документацию по планировке территории для размещения объекта трубопроводного транспорта федерального значения «Магистральный газопровод «Моздок-Грозный

Раздел 1. «Проект планировки территории. Графическая часть»

Стадия	Лист	Листов
П	30	

Чертеж границ зон планируемого размещения линейного объекта
М 1:1000

QET

Взам. инв. №

Подп. и дата

Инв. № подл.

Формат А2

Чеченская Республика
Надтеречный район
Бено-Юртовское
сельское поселение

Линия связи кабельная газопровода магистрального Моздок-Грозный км25,23 - км101,73

Газопровод магистральный Моздок-Грозный км25,23 - км101,73

Схема расположения листов и Условные обозначения представлены на листе 00

Изм.	Кол. уч.	Лист	№ док.	Подпись	Дата	Чеченская Республика
Разраб.		Хромова Д.Б.			04.2022	Внесение изменений в документацию по планировке территории для размещения объекта трубопроводного транспорта федерального значения «Магистральный газопровод «Моздок-Грозный
Проверил		Пересыпайло			04.2022	Раздел 1. «Проект планировки территории. Графическая часть»
ГИП		Щекина В.В.			04.2022	Чертеж границ зон планируемого размещения линейного объекта М 1:1000

Стадия	Лист	Листов
П	31	

QET

Взам. инв. №
Подп. и дата
Инв. № подл.

Формат А2

Чеченская Республика
Надтеречный район
Бено-Юртовское
сельское поселение

Газопровод магистральный Моздок-Грозный км25,23 - км101,73

С

Схема расположения листов и Условные обозначения представлены на листе 00

Изм.	Кол. уч.	Лист	№ док	Подпись	Дата	Чеченская Республика	
Разраб.		Хромова Д.Б.			04.2022	Внесение изменений в документацию по планировке территории для размещения объекта трубопроводного транспорта федерального значения «Магистральный газопровод «Моздок-Грозный	
Проверил		Пересыпайло			04.2022	Раздел 1. «Проект планировки территории. Графическая часть»	Стадия: П; Лист: 32; Листов:
ГИП		Щекина В.В.			04.2022	Чертеж границ зон планируемого размещения линейного объекта М 1:1000	QET

Взам. инв. №

Подп. и дата

Инв. № подл.

Формат А2

Газопровод магистральный Моздок-Грозный км25,23 - км101,73

Линия связи кабельная газопровода магистрального Моздок-Грозный км25,23 - км101,73

Чеченская Республика
Надтеречный район
Бено-Юртовское
сельское поселение

С

Схема расположения листов и Условные обозначения представлены на листе 00

Изм.	Кол. уч.	Лист	№ док.	Подпись	Дата	Чеченская Республика	
Разраб.		Хромова Д.Б.			04.2022	Внесение изменений в документацию по планировке территории для размещения объекта трубопроводного транспорта федерального значения «Магистральный газопровод «Моздок-Грозный	
Проверил		Пересыпайло			04.2022	Раздел 1. «Проект планировки территории. Графическая часть»	Стадия: П; Лист: 33; Листов:
ГИП		Щекина В.В.			04.2022	Чертеж границ зон планируемого размещения линейного объекта М 1:1000	QET

Взам. инв. №
Подп. и дата
Инв. № подл.

Формат А2

Линия связи кабельная газопровода магистрального Моздок-Грозный км25,23 - км101,73

Газопровод магистральный Моздок-Грозный км25,23 - км101,73

С

Чеченская Республика
Надтеречный район
Бено-Юртовское
сельское поселение

Схема расположения листов и Условные обозначения представлены на листе 00

Изм.	Кол. уч.	Лист	№ док	Подпись	Дата
Разраб.		Хромова Д.Б			04.2022
Проверил		Пересыпайло			04.2022
ГИП		Щекина В.В			04.2022

Чеченская Республика

Внесение изменений в документацию по планировке территории для размещения объекта трубопроводного транспорта федерального значения «Магистральный газопровод «Моздок-Грозный

Раздел 1. «Проект планировки территории. Графическая часть»

Стадия	Лист	Листов
П	34	

Чертеж границ зон планируемого размещения линейного объекта
М 1:1000

QET

Формат А2

Взам. инв. №

Подп. и дата

Инв. № подл.

Площадка производственная БКЭС кранового узла км45,8 газопровода магистрального Моздок-Грозный км25,23 - км101,73

Молниеотвод км45,8 газопровода магистрального Моздок-Грозный км25,23 - км101,73

Башня связи кранового узла км45,8

Ограждение площадки производственной БКЭС кранового узла км45,8 газопровода магистрального Моздок-Грозный км25,23 - км101,73

Подъездная автодорога кранового узла км45,8 газопровода магистрального Моздок-Грозный км25,23 - км101,73

С

Площадка производственная кранового узла км45,9 газопровода магистрального Моздок-Грозный км25,23 - км101,73

Комплекс инженерно-технических средств охраны газопровода магистрального Моздок-Грозный км25,23 - км101,73

Площадка производственная кранового узла км45,8 газопровода магистрального Моздок-Грозный км25,23 - км101,73

Комплекс инженерно-технических средств охраны газопровода магистрального Моздок-Грозный км25,23 - км101,73

Комплекс инженерно-технических средств охраны газопровода магистрального Моздок-Грозный км25,23 - км101,73

Ограждение площадки производственной кранового узла км45,8 газопровода магистрального Моздок-Грозный км25,23 - км101,73

Блочно-комплектное устройство электроснабжения кранового узла км45,8 газопровода магистрального Моздок-Грозный км25,23 - км101,73

Ограждение площадки производственной кранового узла км45,9 газопровода магистрального Моздок-Грозный км25,23 - км101,73

Чеченская Республика
Надтеречный район
Бено-Юртовское сельское поселение

Система электрохимической защиты газопровода магистрального Моздок-Грозный км25,23 - км101,73

Схема расположения листов и Условные обозначения представлены на листе 00

Изм.	Кол. уч.	Лист	№ док	Подпись	Дата		
Разраб.		Хромова Д.Б			04.2022	Чеченская Республика	
						Внесение изменений в документацию по планировке территории для размещения объекта трубопроводного транспорта федерального значения «Магистральный газопровод «Моздок-Грозный	
Проверил		Пересыпайло			04.2022	Раздел 1. «Проект планировки территории. Графическая часть»	Стадия: П; Лист: 35; Листов:
ГИП		Щекина В.В			04.2022	Чертеж границ зон планируемого размещения линейного объекта М 1:1000	QET

Взам. инв. №

Подп. и дата

Инв. № подл.

Формат А2

Линия электропередачи воздушная 6 кВ БКЭС кранового узла км45,8 газопровода магистрального Моздок-Грозный км25,23 - км101,73

Оборудование электрическое высоковольтное линии электропередачи воздушная 6 кВ БКЭС кранового узла км 45,8 газопровода магистрального Моздок-Грозный км25,23 - км101,73

Линия связи кабельная газопровода магистрального Моздок-Грозный км25,23 - км101,73

Газопровод магистральный Моздок-Грозный км25,23 - км101,73

Чеченская Республика
Надтеречный район
Бено-Юртовское
сельское поселение

Чеченская Республика
Надтеречный район
Калаусское
сельское поселение

Схема расположения листов и Условные обозначения представлены на листе 00

Изм.	Кол. уч.	Лист	№ док	Подпись	Дата	Чеченская Республика
Разраб.		Хромова Д.Б			04.2022	Внесение изменений в документацию по планировке территории для размещения объекта трубопроводного транспорта федерального значения «Магистральный газопровод «Моздок-Грозный
Проверил		Пересыпайло			04.2022	Раздел 1. «Проект планировки территории. Графическая часть»
ГИП		Щекина В.В			04.2022	Чертеж границ зон планируемого размещения линейного объекта М 1:1000

Стадия	Лист	Листов
П	36	

QET

Формат А2

Взам. инв. N° | Подп. и дата | Инв. N° подл.

Чеченская Республика
Надтеречный район
Бено-Юртовское
сельское поселение

Чеченская Республика
Надтеречный район
Калаусское
сельское поселение

С

Линия связи кабельная газопровода магистрального Моздок-Грозный км25,23 - км101,73

Газопровод магистральный Моздок-Грозный км25,23 - км101,73

ПК470

Схема расположения листов и Условные обозначения представлены на листе 00

Изм.	Кол. уч.	Лист	№ док	Подпись	Дата	Чеченская Республика			
						Внесение изменений в документацию по планировке территории для размещения объекта трубопроводного транспорта федерального значения «Магистральный газопровод «Моздок-Грозный			
Разраб.		Хромова Д.Б			04.2022	Раздел 1. «Проект планировки территории. Графическая часть»	Стадия	Лист	Листов
							П	37	
Проверил		Пересыпайло			04.2022				
ГИП		Щекина В.В			04.2022	Чертеж границ зон планируемого размещения линейного объекта М 1:1000	QET		

Взам. инв. №
Подп. и дата
Инв. № подл.

Формат А2

Чеченская Республика
Надтеречный район
Калаусское
сельское поселение

С

Газопровод магистральный Моздок-Грозный км25,23 - км101,73

Линия связи кабельная газопровода магистрального Моздок-Грозный км25,23 - км101,73

Чеченская Республика
Надтеречный район
Бено-Юртовское
сельское поселение

Схема расположения листов и Условные обозначения представлены на листе 00

Изм.	Кол. уч.	Лист	№ док	Подпись	Дата	Чеченская Республика
Разраб.		Хромова Д.Б			04.2022	Внесение изменений в документацию по планировке территории для размещения объекта трубопроводного транспорта федерального значения «Магистральный газопровод «Моздок-Грозный
Проверил		Пересыпайло			04.2022	Раздел 1. «Проект планировки территории. Графическая часть»
ГИП		Щекина В.В			04.2022	Чертеж границ зон планируемого размещения линейного объекта М 1:1000

Стадия	Лист	Листов
П	38	

QET

Взам. инв. №
Подп. и дата
Инв. № подл.

Формат А2

Чеченская Республика
Надтеречный район
Бено-Юртовское
сельское поселение

Линия связи кабельная газопровода магистрального Моздок-Грозный км25,23 - км101,73

Газопровод магистральный Моздок-Грозный км25,23 - км101,73

С

Чеченская Республика
Надтеречный район
Калаусское
сельское поселение

Схема расположения листов и Условные обозначения представлены на листе 00

Изм.	Кол. уч.	Лист	№ док.	Подпись	Дата	Чеченская Республика
Разраб.		Хромова Д.Б.			04.2022	Внесение изменений в документацию по планировке территории для размещения объекта трубопроводного транспорта федерального значения «Магистральный газопровод «Моздок-Грозный
Проверил		Пересыпайло			04.2022	Раздел 1. «Проект планировки территории. Графическая часть»
ГИП		Щекина В.В.			04.2022	Чертеж границ зон планируемого размещения линейного объекта М 1:1000

Стадия	Лист	Листов
П	39	

QET

Взам. инв. №

Подп. и дата

Инв. № подл.

Формат А2

Чеченская Республика
Надтеречный район
Бено-Юртовское
сельское поселение

Линия связи кабельная газопровода магистрального Моздок-Грозный км25,23 - км101,73

Газопровод магистральный Моздок-Грозный км25,23 - км101,73

Подъездная автодорога кранового узла км48,8 газопровода магистрального Моздок-Грозный км25,23 - км101,73

Чеченская Республика
Надтеречный район
Калаусское
сельское поселение

Схема расположения листов и Условные обозначения представлены на листе 00

						Чеченская Республика	
						Внесение изменений в документацию по планировке территории для размещения объекта трубопроводного транспорта федерального значения «Магистральный газопровод «Моздок-Грозный	
Изм.	Кол. уч.	Лист	№ док	Подпись	Дата		
Разраб.		Хромова Д.Б.			04.2022	Раздел 1. «Проект планировки территории. Графическая часть»	Стадия: П; Лист: 40; Листов:
Проверил		Пересыпайло			04.2022		
ГИП		Щекина В.В.			04.2022	Чертеж границ зон планируемого размещения линейного объекта М 1:1000	QET

Взам. инв. №
Подп. и дата
Инв. № подл.

Формат А2

Чеченская Республика
Надтеречный район
Калаусское
сельское поселение

С

Линия связи кабельная газопровода магистрального Моздок-Грозный км25,23 - км101,73

Газопровод магистральный Моздок-Грозный км25,23 - км101,73

Комплекс инженерно-технических средств охраны газопровода магистрального Моздок-Грозный км25,23 - км101,73

Площадка производственная кранового узла км48,8 газопровода магистрального Моздок-Грозный км25,23 - км101,73

Ограждение площадки производственной кранового узла км48,8 газопровода магистрального Моздок-Грозный км25,23 - км101,73

Схема расположения листов и Условные обозначения представлены на листе 00

Изм.	Кол. уч.	Лист	№ док	Подпись	Дата	Чеченская Республика
Разраб.		Хромова Д.Б.			04.2022	Внесение изменений в документацию по планировке территории для размещения объекта трубопроводного транспорта федерального значения «Магистральный газопровод «Моздок-Грозный
Проверил		Пересыпайло			04.2022	Раздел 1. «Проект планировки территории. Графическая часть»
ГИП		Щекина В.В.			04.2022	Чертеж границ зон планируемого размещения линейного объекта М 1:1000

Стадия	Лист	Листов
П	41	

QET

Взам. инв. №
Подп. и дата
Инв. № подл.

Формат А2

Линия связи кабельная газопровода магистрального Моздок-Грозный км25,23 - км101,73

Газопровод магистральный Моздок-Грозный км25,23 - км101,73

С

Чеченская Республика
Надтеречный район
Калаусское
сельское поселение

Схема расположения листов и Условные обозначения представлены на листе 00

Изм.	Кол. уч.	Лист	№ док.	Подпись	Дата	Чеченская Республика
Разраб.		Хромова Д.Б.			04.2022	Внесение изменений в документацию по планировке территории для размещения объекта трубопроводного транспорта федерального значения «Магистральный газопровод «Моздок-Грозный
Проверил		Пересыпайло			04.2022	Раздел 1. «Проект планировки территории. Графическая часть»
ГИП		Щекина В.В.			04.2022	Чертеж границ зон планируемого размещения линейного объекта М 1:1000

Стадия	Лист	Листов
П	42	

QET

Взам. инв. №

Подп. и дата

Инв. № подл.

Формат А2

Линия связи кабельная газопровода магистрального Моздок-Грозный км25,23 - км101,73

Чеченская Республика
Надтеречный район
Калаусское
сельское поселение

С

Газопровод магистральный Моздок-Грозный км25,23 - км101,73

ПК500

Схема расположения листов и Условные обозначения представлены на листе 00

Изм.	Кол. уч.	Лист	№ док.	Подпись	Дата	Чеченская Республика	
Разраб.		Хромова Д.Б.			04.2022	Внесение изменений в документацию по планировке территории для размещения объекта трубопроводного транспорта федерального значения «Магистральный газопровод «Моздок-Грозный	
Проверил		Пересыпайло			04.2022	Раздел 1. «Проект планировки территории. Графическая часть»	Стадия: П; Лист: 43; Листов:
ГИП		Щекина В.В.			04.2022	Чертеж границ зон планируемого размещения линейного объекта М 1:1000	QET

Взам. инв. №

Подп. и дата

Инв. № подл.

Формат А2

Чеченская Республика
Надтеречный район
Калаусское
сельское поселение

С

Линия связи кабельная газопровода магистрального Моздок-Грозный км25,23 - км101,73

Газопровод магистральный Моздок-Грозный км25,23 - км101,73

Схема расположения листов и Условные обозначения представлены на листе 00

Изм.	Кол. уч.	Лист	№ док.	Подпись	Дата	Чеченская Республика
Разраб.		Хромова Д.Б.			04.2022	Внесение изменений в документацию по планировке территории для размещения объекта трубопроводного транспорта федерального значения «Магистральный газопровод «Моздок-Грозный
Проверил		Пересыпайло			04.2022	Раздел 1. «Проект планировки территории. Графическая часть»
ГИП		Щекина В.В.			04.2022	Чертеж границ зон планируемого размещения линейного объекта М 1:1000

Стадия	Лист	Листов
П	44	

QET

Взам. инв. №

Подп. и дата

Инв. № подл.

Формат А2

Чеченская Республика
Надтеречный район
Калаусское
сельское поселение

Газопровод магистральный Моздок-Грозный км25,23 - км101,73

Линия связи кабельная газопровода магистрального Моздок-Грозный км25,23 - км101,73

С

Схема расположения листов и Условные обозначения представлены на листе 00

Изм.	Кол. уч.	Лист	№ док.	Подпись	Дата
Разраб.		Хромова Д.Б.			04.2022
Проверил		Пересыпайло			04.2022
ГИП		Щекина В.В.			04.2022

Чеченская Республика

Внесение изменений в документацию по планировке территории для размещения объекта трубопроводного транспорта федерального значения «Магистральный газопровод «Моздок-Грозный

Раздел 1. «Проект планировки территории. Графическая часть»

Стадия	Лист	Листов
П	45	

Чертеж границ зон планируемого размещения линейного объекта
М 1:1000

QET

Взам. инв. №
Подп. и дата
Инв. № подл.

Формат А2

Чеченская Республика
Надтеречный район
Калаусское
сельское поселение

С

Газопровод магистральный Моздок-Грозный км25,23 - км101,73

Линия связи кабельная газопровода магистрального Моздок-Грозный км25,23 - км101,73

Схема расположения листов и Условные обозначения представлены на листе 00

Изм.	Кол. уч.	Лист	№ док	Подпись	Дата	Чеченская Республика
Разраб.		Хромова Д.Б			04.2022	Внесение изменений в документацию по планировке территории для размещения объекта трубопроводного транспорта федерального значения «Магистральный газопровод «Моздок-Грозный
Проверил		Пересыпайло			04.2022	Раздел 1. «Проект планировки территории. Графическая часть» — Стадия: П; Лист: 46; Листов:
ГИП		Щекина В.В			04.2022	Чертеж границ зон планируемого размещения линейного объекта М 1:1000 — QET

Взам. инв. N° | Подп. и дата | Инв. N° подл.

Формат А2

Чеченская Республика
Надтеречный район
Калаусское
сельское поселение

С

Газопровод магистральный Моздок-Грозный км25,23 - км101,73

Линия связи кабельная газопровода магистрального Моздок-Грозный км25,23 - км101,73

Схема расположения листов и Условные обозначения представлены на листе 00

Изм.	Кол. уч.	Лист	№ док	Подпись	Дата	Чеченская Республика
Разраб.		Хромова Д.Б			04.2022	Внесение изменений в документацию по планировке территории для размещения объекта трубопроводного транспорта федерального значения «Магистральный газопровод «Моздок-Грозный
Проверил		Пересыпайло			04.2022	Раздел 1. «Проект планировки территории. Графическая часть» — Стадия: П; Лист: 47; Листов:
ГИП		Щекина В.В			04.2022	Чертеж границ зон планируемого размещения линейного объекта М 1:1000 — QET

Взам. инв. N° | Подп. и дата | Инв. N° подл.

Формат А2

Чеченская Республика
Надтеречный район
Калаусское
сельское поселение

Линия связи кабельная газопровода магистрального Моздок-Грозный км25,23 - км101,73

Газопровод магистральный Моздок-Грозный км25,23 - км101,73

С

ПК520

366

1613

подъезд от а/д Ищерская - Грозный к с.Калаус кат. IV

6 кВ Ф2 на п/с "Нефтенасосная -2"

6 кВ Зпр.

АО "Чеченг

Схема расположения листов и Условные обозначения представлены на листе 00

Изм.	Кол. уч.	Лист	№ док	Подпись	Дата
Разраб.		Хромова Д.Б			04.2022
Проверил		Пересыпайло			04.2022
ГИП		Щекина В.В			04.2022

Чеченская Республика

Внесение изменений в документацию по планировке территории для размещения объекта трубопроводного транспорта федерального значения «Магистральный газопровод «Моздок-Грозный

Раздел 1. «Проект планировки территории. Графическая часть»

Стадия	Лист	Листов
П	48	

Чертеж границ зон планируемого размещения линейного объекта
М 1:1000

QET

Взам. инв. №

Подп. и дата

Инв. № подл.

Формат А2

Газопровод магистральный Моздок-Грозный км25,23 - км101,73

Линия связи кабельная газопровода магистрального Моздок-Грозный км25,23 - км101,73

Схема расположения листов и Условные обозначения представлены на листе 00

Чеченская Республика
Надтеречный район
Калаусское
сельское поселение

Изм.	Кол. уч.	Лист	№ док	Подпись	Дата	Чеченская Республика	
Разраб.		Хромова Д.Б			04.2022	Внесение изменений в документацию по планировке территории для размещения объекта трубопроводного транспорта федерального значения «Магистральный газопровод «Моздок-Грозный	
Проверил		Пересыпайло			04.2022	Раздел 1. «Проект планировки территории. Графическая часть»	Стадия: П; Лист: 49; Листов:
ГИП		Щекина В.В			04.2022	Чертеж границ зон планируемого размещения линейного объекта М 1:1000	QET

Взам. инв. №
Подп. и дата
Инв. № подл.

Формат А2

Чеченская Республика
Надтеречный район
Калаусское
сельское поселение

С

Подъездная автодорога кранового узла км52,9
газопровода магистрального Моздок-Грозный км25,23 - км101,73

Газопровод магистральный Моздок-Грозный км25,23 - км101,73

Комплекс инженерно-технических средств охраны газопровода магистрального Моздок-Грозный км25,23 - км101,73

Ограждение площадки производственной кранового узла км52,9 газопровода магистрального Моздок-Грозный км25,23 - км101,73

Площадка производственная кранового узла км52,9 газопровода магистрального Моздок-Грозный км25,23 - км101,73км25,23 - км101,73

Линия связи кабельная газопровода магистрального Моздок-Грозный км25,23 - км101,73

Схема расположения листов и Условные обозначения представлены на листе 00

Изм.	Кол. уч.	Лист	№ док	Подпись	Дата
Разраб.		Хромова Д.Б			04.2022
Проверил		Пересыпайло			04.2022
ГИП		Щекина В.В			04.2022

Чеченская Республика

Внесение изменений в документацию по планировке территории для размещения объекта трубопроводного транспорта федерального значения «Магистральный газопровод «Моздок-Грозный

Раздел 1. «Проект планировки территории. Графическая часть»

Стадия	Лист	Листов
П	50	

Чертеж границ зон планируемого размещения линейного объекта
М 1:1000

QET

Взам. инв. №
Подп. и дата
Инв. № подл.

Формат А2

Чеченская Республика
Надтеречный район
Калаусское
сельское поселение

С

Линия связи кабельная газопровода магистрального Моздок-Грозный км25,23 - км101,73

Газопровод магистральный Моздок-Грозный км25,23 - км101,73

Схема расположения листов и Условные обозначения представлены на листе 00

Изм.	Кол. уч.	Лист	№ док	Подпись	Дата	Чеченская Республика
Разраб.		Хромова Д.Б			04.2022	Внесение изменений в документацию по планировке территории для размещения объекта трубопроводного транспорта федерального значения «Магистральный газопровод «Моздок-Грозный
Проверил		Пересыпайло			04.2022	Раздел 1. «Проект планировки территории. Графическая часть»
ГИП		Щекина В.В			04.2022	Чертеж границ зон планируемого размещения линейного объекта М 1:1000

Стадия	Лист	Листов
П	51	

QET

Взам. инв. №
Подп. и дата
Инв. № подл.

Формат А2

Газопровод магистральный Моздок-Грозный км25,23 - км101,73

Линия связи кабельная газопровода магистрального Моздок-Грозный км25,23 - км101,73

Чеченская Республика
Надтеречный район
Калаусское
сельское поселение

Схема расположения листов и Условные обозначения представлены на листе 00

Изм.	Кол. уч.	Лист	№ док	Подпись	Дата
Разраб.		Хромова Д.Б			04.2022
Проверил		Пересыпайло			04.2022
ГИП		Щекина В.В			04.2022

Чеченская Республика

Внесение изменений в документацию по планировке территории для размещения объекта трубопроводного транспорта федерального значения «Магистральный газопровод «Моздок-Грозный

Раздел 1. «Проект планировки территории. Графическая часть»

Стадия	Лист	Листов
П	52	

Чертеж границ зон планируемого размещения линейного объекта
М 1:1000

QET

Взам. инв. №
Подп. и дата
Инв. № подл.

Формат А2

Газопровод магистральный Моздок-Грозный км25,23 - км101,73

Линия связи кабельная газопровода магистрального Моздок-Грозный км25,23 - км101,73

С

ГМГ Ставрополь-Грозный 2 нитка ст. 530

ГМГ ст. 114 АО "Грознефтегаз"

пашня

степь

вохр.

нагнетательная скв. №51 "Эльд"

ПК550

Чеченская Республика
Надтеречный район
Калаусское
сельское поселение

Схема расположения листов и Условные обозначения представлены на листе 00

Изм.	Кол. уч.	Лист	№ док	Подпись	Дата
Разраб.		Хромова Д.Б			04.2022
Проверил		Пересыпайло			04.2022
ГИП		Щекина В.В			04.2022

Чеченская Республика

Внесение изменений в документацию по планировке территории для размещения объекта трубопроводного транспорта федерального значения «Магистральный газопровод «Моздок-Грозный

Раздел 1. «Проект планировки территории. Графическая часть»

Стадия	Лист	Листов
П	53	

Чертеж границ зон планируемого размещения линейного объекта
М 1:1000

QET

Взам. инв. №

Подп. и дата

Инв. № подл.

Формат А2

Газопровод магистральный Моздок-Грозный км25,23 - км101,73

Линия связи кабельная газопровода магистрального Моздок-Грозный км25,23 - км101,73

С

Чеченская Республика
Надтеречный район
Калаусское
сельское поселение

Схема расположения листов и Условные обозначения представлены на листе 00

Изм.	Кол. уч.	Лист	№ док	Подпись	Дата	Чеченская Республика		
						Внесение изменений в документацию по планировке территории для размещения объекта трубопроводного транспорта федерального значения «Магистральный газопровод «Моздок-Грозный		
Разраб.		Хромова Д.Б			04.2022	Раздел 1. «Проект планировки территории. Графическая часть»	Стадия: П	Лист: 54	Листов:
Проверил		Пересыпайло			04.2022				
ГИП		Щекина В.В			04.2022	Чертеж границ зон планируемого размещения линейного объекта М 1:1000	QET		

Взам. инв. №

Подп. и дата

Инв. № подл.

Формат А2

Чеченская Республика
Надтеречный район
Калаусское
сельское поселение

С

Газопровод магистральный Моздок-Грозный км25,23 - км101,73

Линия связи кабельная газопровода магистрального Моздок-Грозный км25,23 - км101,73

Схема расположения листов и Условные обозначения представлены на листе 00

Изм.	Кол. уч.	Лист	№ док	Подпись	Дата
Разраб.		Хромова Д.Б			04.2022
Проверил		Пересыпайло			04.2022
ГИП		Щекина В.В			04.2022

Чеченская Республика

Внесение изменений в документацию по планировке территории для размещения объекта трубопроводного транспорта федерального значения «Магистральный газопровод «Моздок-Грозный

Раздел 1. «Проект планировки территории. Графическая часть»

Стадия	Лист	Листов
П	55	

Чертеж границ зон планируемого размещения линейного объекта
М 1:1000

QET

Взам. инв. N°
Подп. и дата
Инв. N° подл.

Формат А2

Чеченская Республика
Надтеречный район
Калаусское
сельское поселение

С

Оборудование электрическое высоковольтное линии электропередачи воздушной 6 кВ БКЭС кранового узла км56,7 газопровода магистрального Моздок-Грозный км25,23 - км101,73

Линия электропередачи воздушная 6 кВ БКЭС кранового узла км56,7 газопровода магистрального Моздок-Грозный км25,23-км101,73

Подъездная автодорога БКЭС кранового узла км56,7 газопровода магистрального Моздок-Грозный км25,23 - км101,73

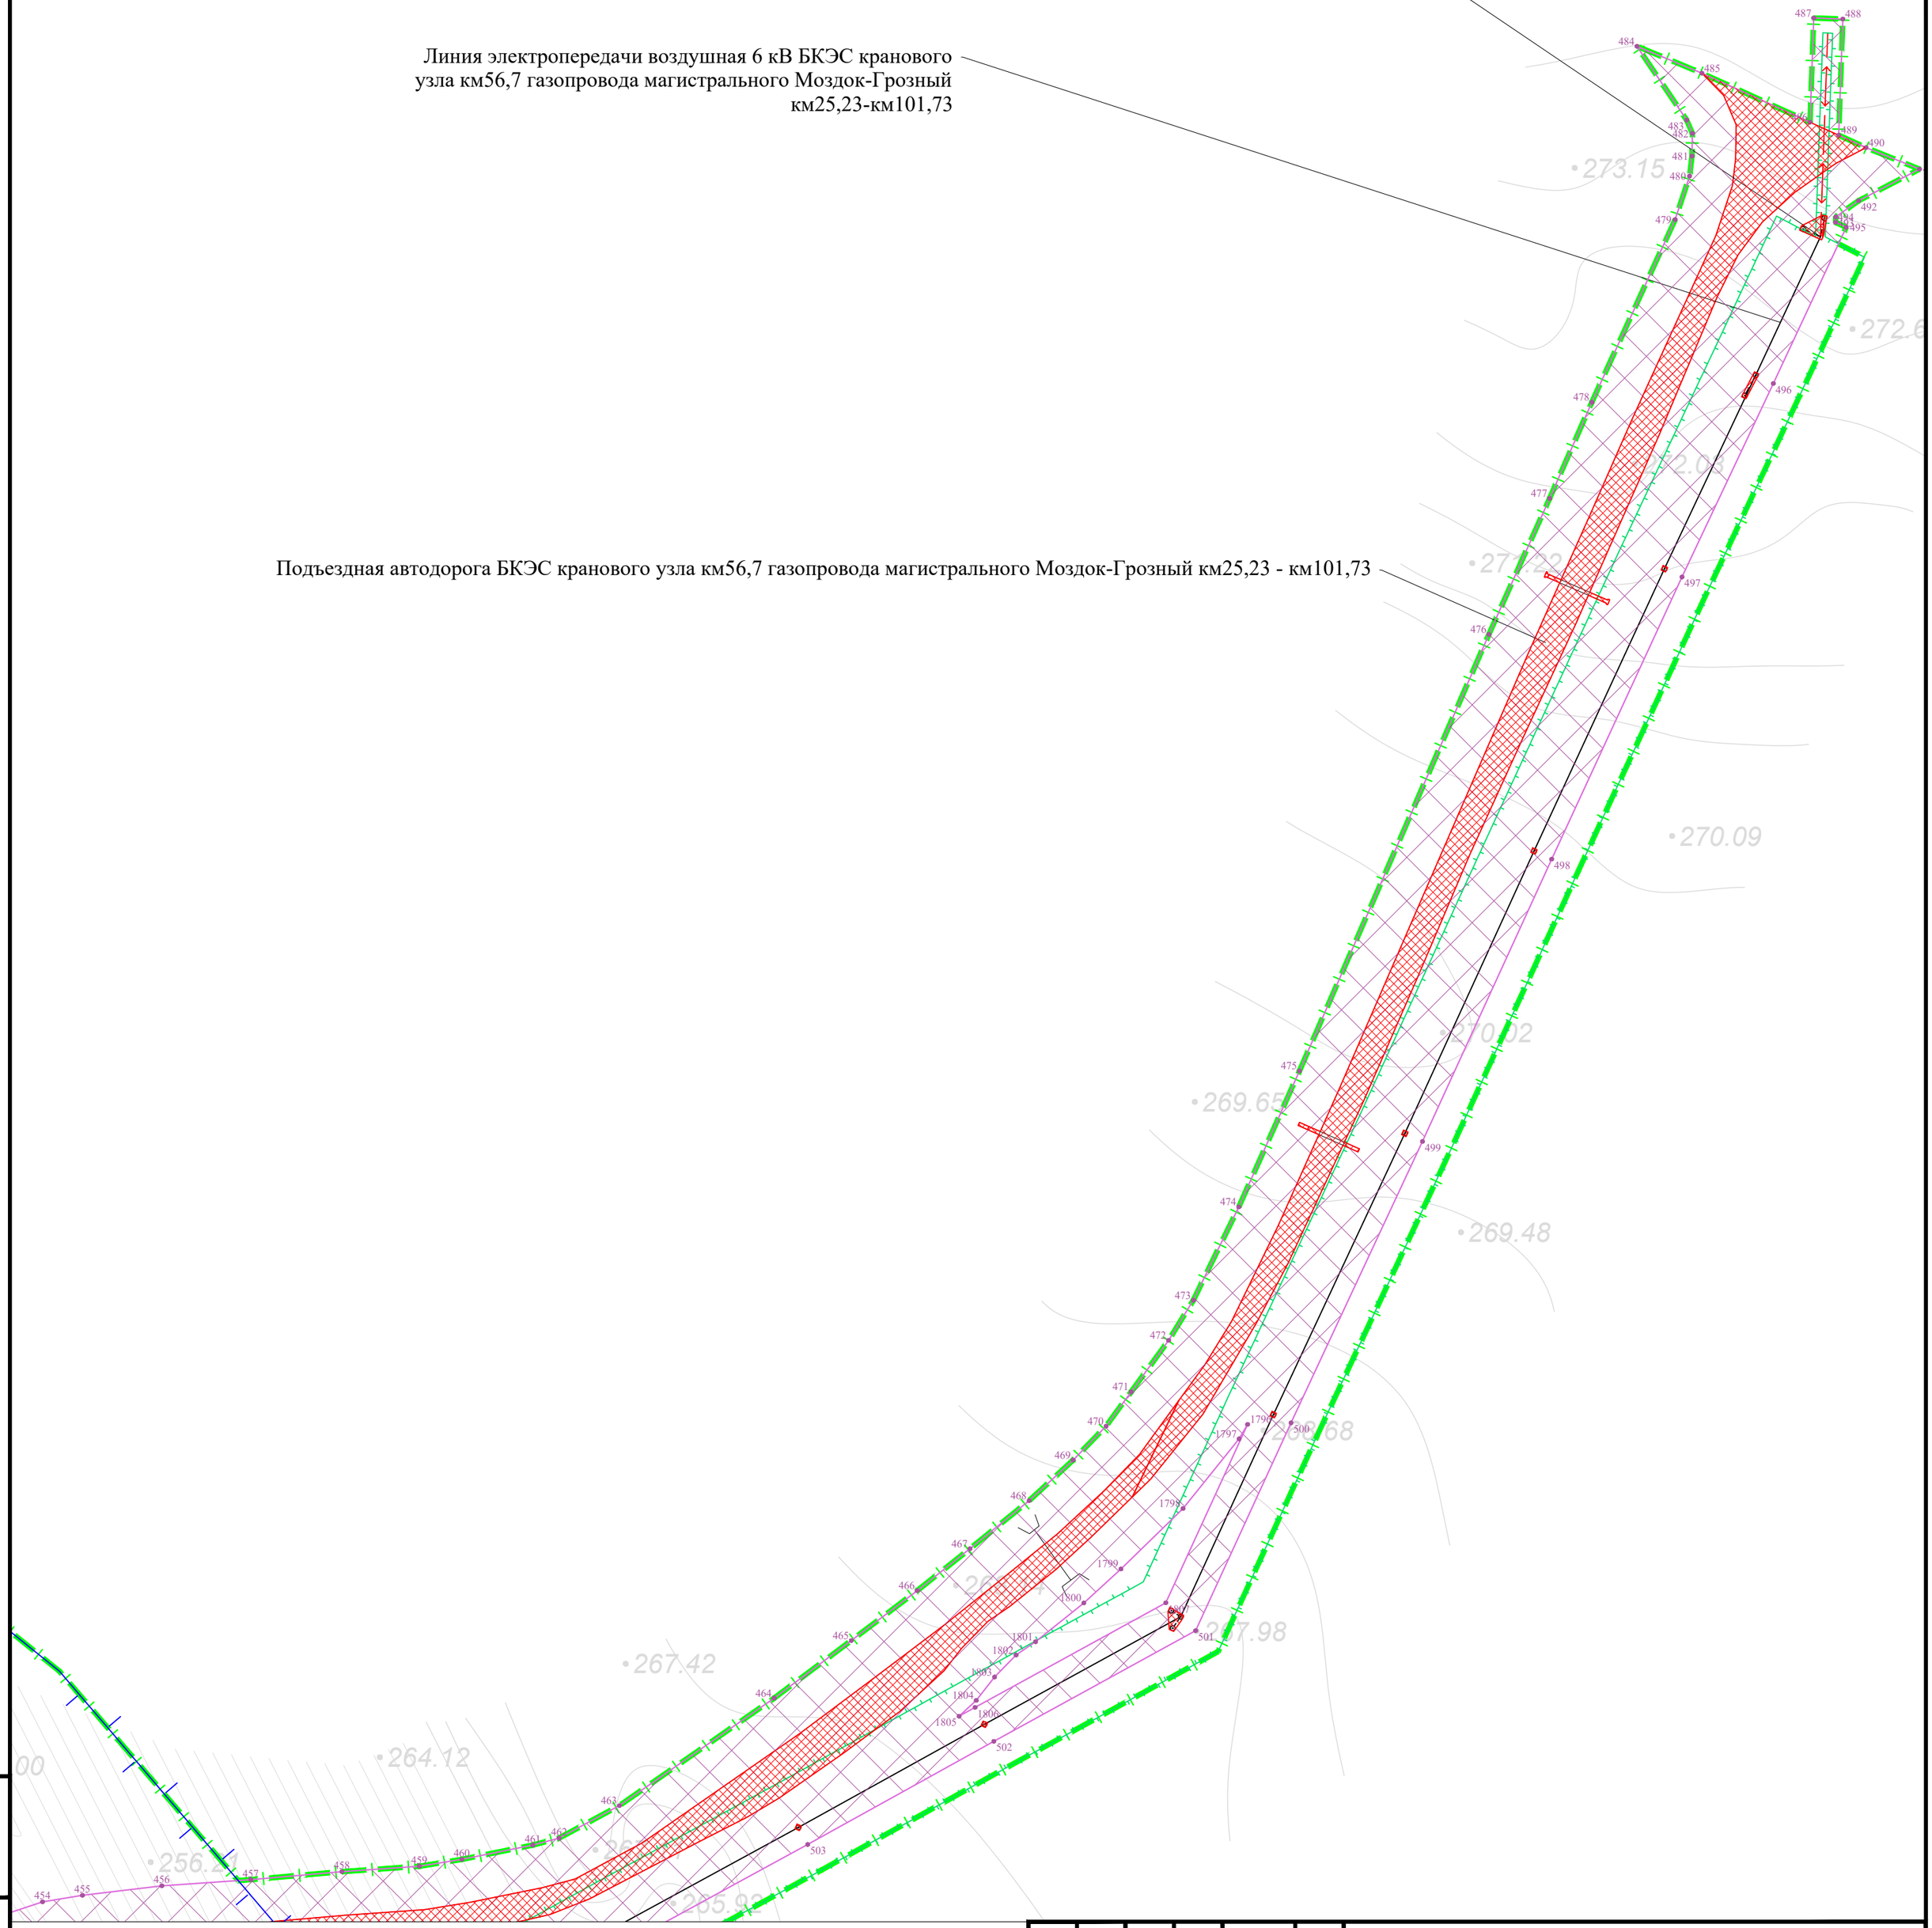

Схема расположения листов и Условные обозначения представлены на листе 00

Изм.	Кол. уч.	Лист	№ док	Подпись	Дата
Разраб.		Хромова Д.Б			04.2022
Проверил		Пересыпайло			04.2022
ГИП		Щекина В.В			04.2022

Чеченская Республика

Внесение изменений в документацию по планировке территории для размещения объекта трубопроводного транспорта федерального значения «Магистральный газопровод «Моздок-Грозный

Раздел 1. «Проект планировки территории. Графическая часть»

Стадия	Лист	Листов
П	56	

Чертеж границ зон планируемого размещения линейного объекта
М 1:1000

QET

Формат А2

Взам. инв. №
Подп. и дата
Инв. № подл.

С

Линия связи кабельная газопровода магистрального Моздок-Грозный км25,23 - км101,73

Газопровод магистральный Моздок-Грозный км25,23 - км101,73

Линия связи кабельная газопровода магистрального Моздок-Грозный км25,23 - км101,73

Чеченская Республика
Надтеречный район
Калаусское
сельское поселение

Схема расположения листов и Условные обозначения представлены на листе 00

Изм.	Кол. уч.	Лист	№ док.	Подпись	Дата
Разраб.		Хромова Д.Б.			04.2022
Проверил		Пересыпайло			04.2022
ГИП		Щекина В.В.			04.2022

Чеченская Республика

Внесение изменений в документацию по планировке территории для размещения объекта трубопроводного транспорта федерального значения «Магистральный газопровод «Моздок-Грозный

Раздел 1. «Проект планировки территории. Графическая часть»

Стадия	Лист	Листов
П	57	

Чертеж границ зон планируемого размещения линейного объекта
М 1:1000

QET

Взам. инв. №
Подп. и дата
Инв. № подл.

Формат А2

Газопровод магистральный Моздок-Грозный км25,23 - км101,73

Чеченская Республика
Надтеречный район
Калаусское
сельское поселение

Система телемеханизации газопровода магистрального Моздок-Грозный км25,23 - км101,73

Площадка производственная БКЭС кранового узла км56,7 газопровода магистрального Моздок-Грозный км25,23 - км101,73

Молниеотвод км56,7 газопровода магистрального Моздок-Грозный км25,23 - км101,73

Ограждение площадки производственной БКЭС кранового узла км56,7 газопровода магистрального Моздок-Грозный км25,23 - км101,73

Блочно-комплектное устройство электроснабжения кранового узла км56,7 азопровода магистрального Моздок-Грозный км25,23-км101,73

Комплекс инженерно-технических средств охраны газопровода магистрального Моздок-Грозный км25,23 - км101,73

Оборудование технологической связи газопровода магистрального Моздок-Грозный км25,23 - км101,73

Площадка производственная кранового узла км56,7 газопровода магистрального Моздок-Грозный км25,23 - км101,73

Комплекс инженерно-технических средств охраны газопровода магистрального Моздок-Грозный км25,23 - км101,73

Ограждение площадки производственной кранового узла км56,7 газопровода магистрального Моздок-Грозный км25,23 - км101,73

Схема расположения листов и Условные обозначения представлены на листе 00

Изм.	Кол. уч.	Лист	№ док.	Подпись	Дата	Чеченская Республика	
Разраб.		Хромова Д.Б.			04.2022	Внесение изменений в документацию по планировке территории для размещения объекта трубопроводного транспорта федерального значения «Магистральный газопровод «Моздок-Грозный	
Проверил		Пересыпайло			04.2022	Раздел 1. «Проект планировки территории. Графическая часть»	Стадия: П; Лист: 58; Листов:
ГИП		Щекина В.В.			04.2022	Чертеж границ зон планируемого размещения линейного объекта М 1:1000	QET

Взам. инв. №

Подп. и дата

Инв. № подл.

Формат А2

Чеченская Республика
Надтеречный район
Калаусское
сельское поселение

Газопровод магистральный Моздок-Грозный км25,23 - км101,73

Линия связи кабельная газопровода магистрального Моздок-Грозный км25,23 - км101,73

Чеченская Республика
Надтеречный район
Комаровское
сельское поселение

Схема расположения листов и Условные обозначения представлены на листе 00

Изм.	Кол. уч.	Лист	№ док.	Подпись	Дата	Чеченская Республика
Разраб.		Хромова Д.Б.			04.2022	Внесение изменений в документацию по планировке территории для размещения объекта трубопроводного транспорта федерального значения «Магистральный газопровод «Моздок–Грозный
Проверил		Пересыпайло			04.2022	Раздел 1. «Проект планировки территории. Графическая часть»
ГИП		Щекина В.В.			04.2022	Чертеж границ зон планируемого размещения линейного объекта М 1:1000

Стадия	Лист	Листов
П	59	

QET

Взам. инв. №
Подп. и дата
Инв. № подл.

Формат А2

С

Линия связи кабельная газопровода магистрального Моздок-Грозный км25,23 - км101,73

Газопровод магистральный Моздок-Грозный км25,23 - км101,73

Чеченская Республика
Надтеречный район
Комаровское
сельское поселение

Схема расположения листов и Условные обозначения представлены на листе 00

						Чеченская Республика
						Внесение изменений в документацию по планировке территории для размещения объекта трубопроводного транспорта федерального значения «Магистральный газопровод «Моздок-Грозный
Изм.	Кол. уч.	Лист	№ док.	Подпись	Дата	
Разраб.		Хромова Д.Б.			04.2022	Раздел 1. «Проект планировки территории. Графическая часть»
Проверил		Пересыпайло			04.2022	Стадия: П; Лист: 60; Листов:
ГИП		Щекина В.В.			04.2022	Чертеж границ зон планируемого размещения линейного объекта М 1:1000

QET

Взам. инв. №

Подп. и дата

Инв. № подл.

Формат А2

Чеченская Республика
Надтеречный район
Комаровское
сельское поселение

С

Линия связи кабельная газопровода магистрального Моздок-Грозный км25,23 - км101,73

Газопровод магистральный Моздок-Грозный км25,23 - км101,73

ПК580

Схема расположения листов и Условные обозначения представлены на листе 00

Изм.	Кол. уч.	Лист	№ док.	Подпись	Дата
Разраб.		Хромова Д.Б.			04.2022
Проверил		Пересыпайло			04.2022
ГИП		Щекина В.В.			04.2022

Чеченская Республика

Внесение изменений в документацию по планировке территории для размещения объекта трубопроводного транспорта федерального значения «Магистральный газопровод «Моздок-Грозный

Раздел 1. «Проект планировки территории. Графическая часть»

Стадия	Лист	Листов
П	61	

Чертеж границ зон планируемого размещения линейного объекта
М 1:1000

QET

Взам. инв. №

Подп. и дата

Инв. № подл.

Формат А2

Чеченская Республика
Надтеречный район
Комаровское
сельское поселение

С

Линия связи кабельная газопровода магистрального Моздок-Грозный км25,23 - км101,73

Газопровод магистральный Моздок-Грозный км25,23 - км101,73

МГ Ставрополь-Грозный 2 нитка

Схема расположения листов и Условные обозначения представлены на листе 00

Изм.	Кол. уч.	Лист	№ док.	Подпись	Дата	Чеченская Республика	
						Внесение изменений в документацию по планировке территории для размещения объекта трубопроводного транспорта федерального значения «Магистральный газопровод «Моздок-Грозный	
Разраб.		Хромова Д.Б.			04.2022	Раздел 1. «Проект планировки территории. Графическая часть»	Стадия: П; Лист: 62; Листов:
Проверил		Пересыпайло			04.2022		
ГИП		Щекина В.В.			04.2022	Чертеж границ зон планируемого размещения линейного объекта М 1:1000	QET

Взам. инв. №
Подп. и дата
Инв. № подл.

Формат А2

Линия связи кабельная газопровода магистрального Моздок-Грозный км25,23 - км101,73

Газопровод магистральный Моздок-Грозный км25,23 - км101,73

С

Чеченская Республика
Надтеречный район
Комаровское
сельское поселение

Схема расположения листов и Условные обозначения представлены на листе 00

Изм.	Кол. уч.	Лист	№ док.	Подпись	Дата	Чеченская Республика
Разраб.		Хромова Д.Б.			04.2022	Внесение изменений в документацию по планировке территории для размещения объекта трубопроводного транспорта федерального значения «Магистральный газопровод «Моздок-Грозный
Проверил		Пересыпайло			04.2022	Раздел 1. «Проект планировки территории. Графическая часть»
ГИП		Щекина В.В.			04.2022	Чертеж границ зон планируемого размещения линейного объекта М 1:1000

Стадия	Лист	Листов
П	63	

QET

Взам. инв. №

Подп. и дата

Инв. № подл.

Формат А2

Газопровод магистральный Моздок-Грозный км25,23 - км101,73

Линия связи кабельная газопровода магистрального Моздок-Грозный км25,23 - км101,73

Линия связи кабельная газопровода магистрального Моздок-Грозный км25,23 - км101,73

Чеченская Республика
Надтеречный район
Надтереченское
сельское поселение

Чеченская Республика
Надтеречный район
Комаровское
сельское поселение

Схема расположения листов и Условные обозначения представлены на листе 00

Изм.	Кол. уч.	Лист	№ док	Подпись	Дата	Чеченская Республика
Разраб.		Хромова Д.Б.			04.2022	Внесение изменений в документацию по планировке территории для размещения объекта трубопроводного транспорта федерального значения «Магистральный газопровод «Моздок-Грозный
Проверил		Пересыпайло			04.2022	Раздел 1. «Проект планировки территории. Графическая часть»
ГИП		Щекина В.В			04.2022	Чертеж границ зон планируемого размещения линейного объекта М 1:1000

Стадия	Лист	Листов
П	64	

QET

Взам. инв. №
Подп. и дата
Инв. № подл.

Формат А2

Газопровод магистральный Моздок-Грозный км25,23 - км101,73

Линия связи кабельная газопровода магистрального Моздок-Грозный км25,23 - км101,73

Чеченская Республика
Надтеречный район
Надтереченское
сельское поселение

С

Схема расположения листов и Условные обозначения представлены на листе 00

Изм.	Кол. уч.	Лист	№ док.	Подпись	Дата	Чеченская Республика	
Разраб.		Хромова Д.Б.			04.2022	Внесение изменений в документацию по планировке территории для размещения объекта трубопроводного транспорта федерального значения «Магистральный газопровод «Моздок-Грозный	
Проверил		Пересыпайло			04.2022	Раздел 1. «Проект планировки территории. Графическая часть»	Стадия: П; Лист: 65; Листов:
ГИП		Щекина В.В.			04.2022	Чертеж границ зон планируемого размещения линейного объекта М 1:1000	QET

Взам. инв. №
Подп. и дата
Инв. № подл.

Формат А2

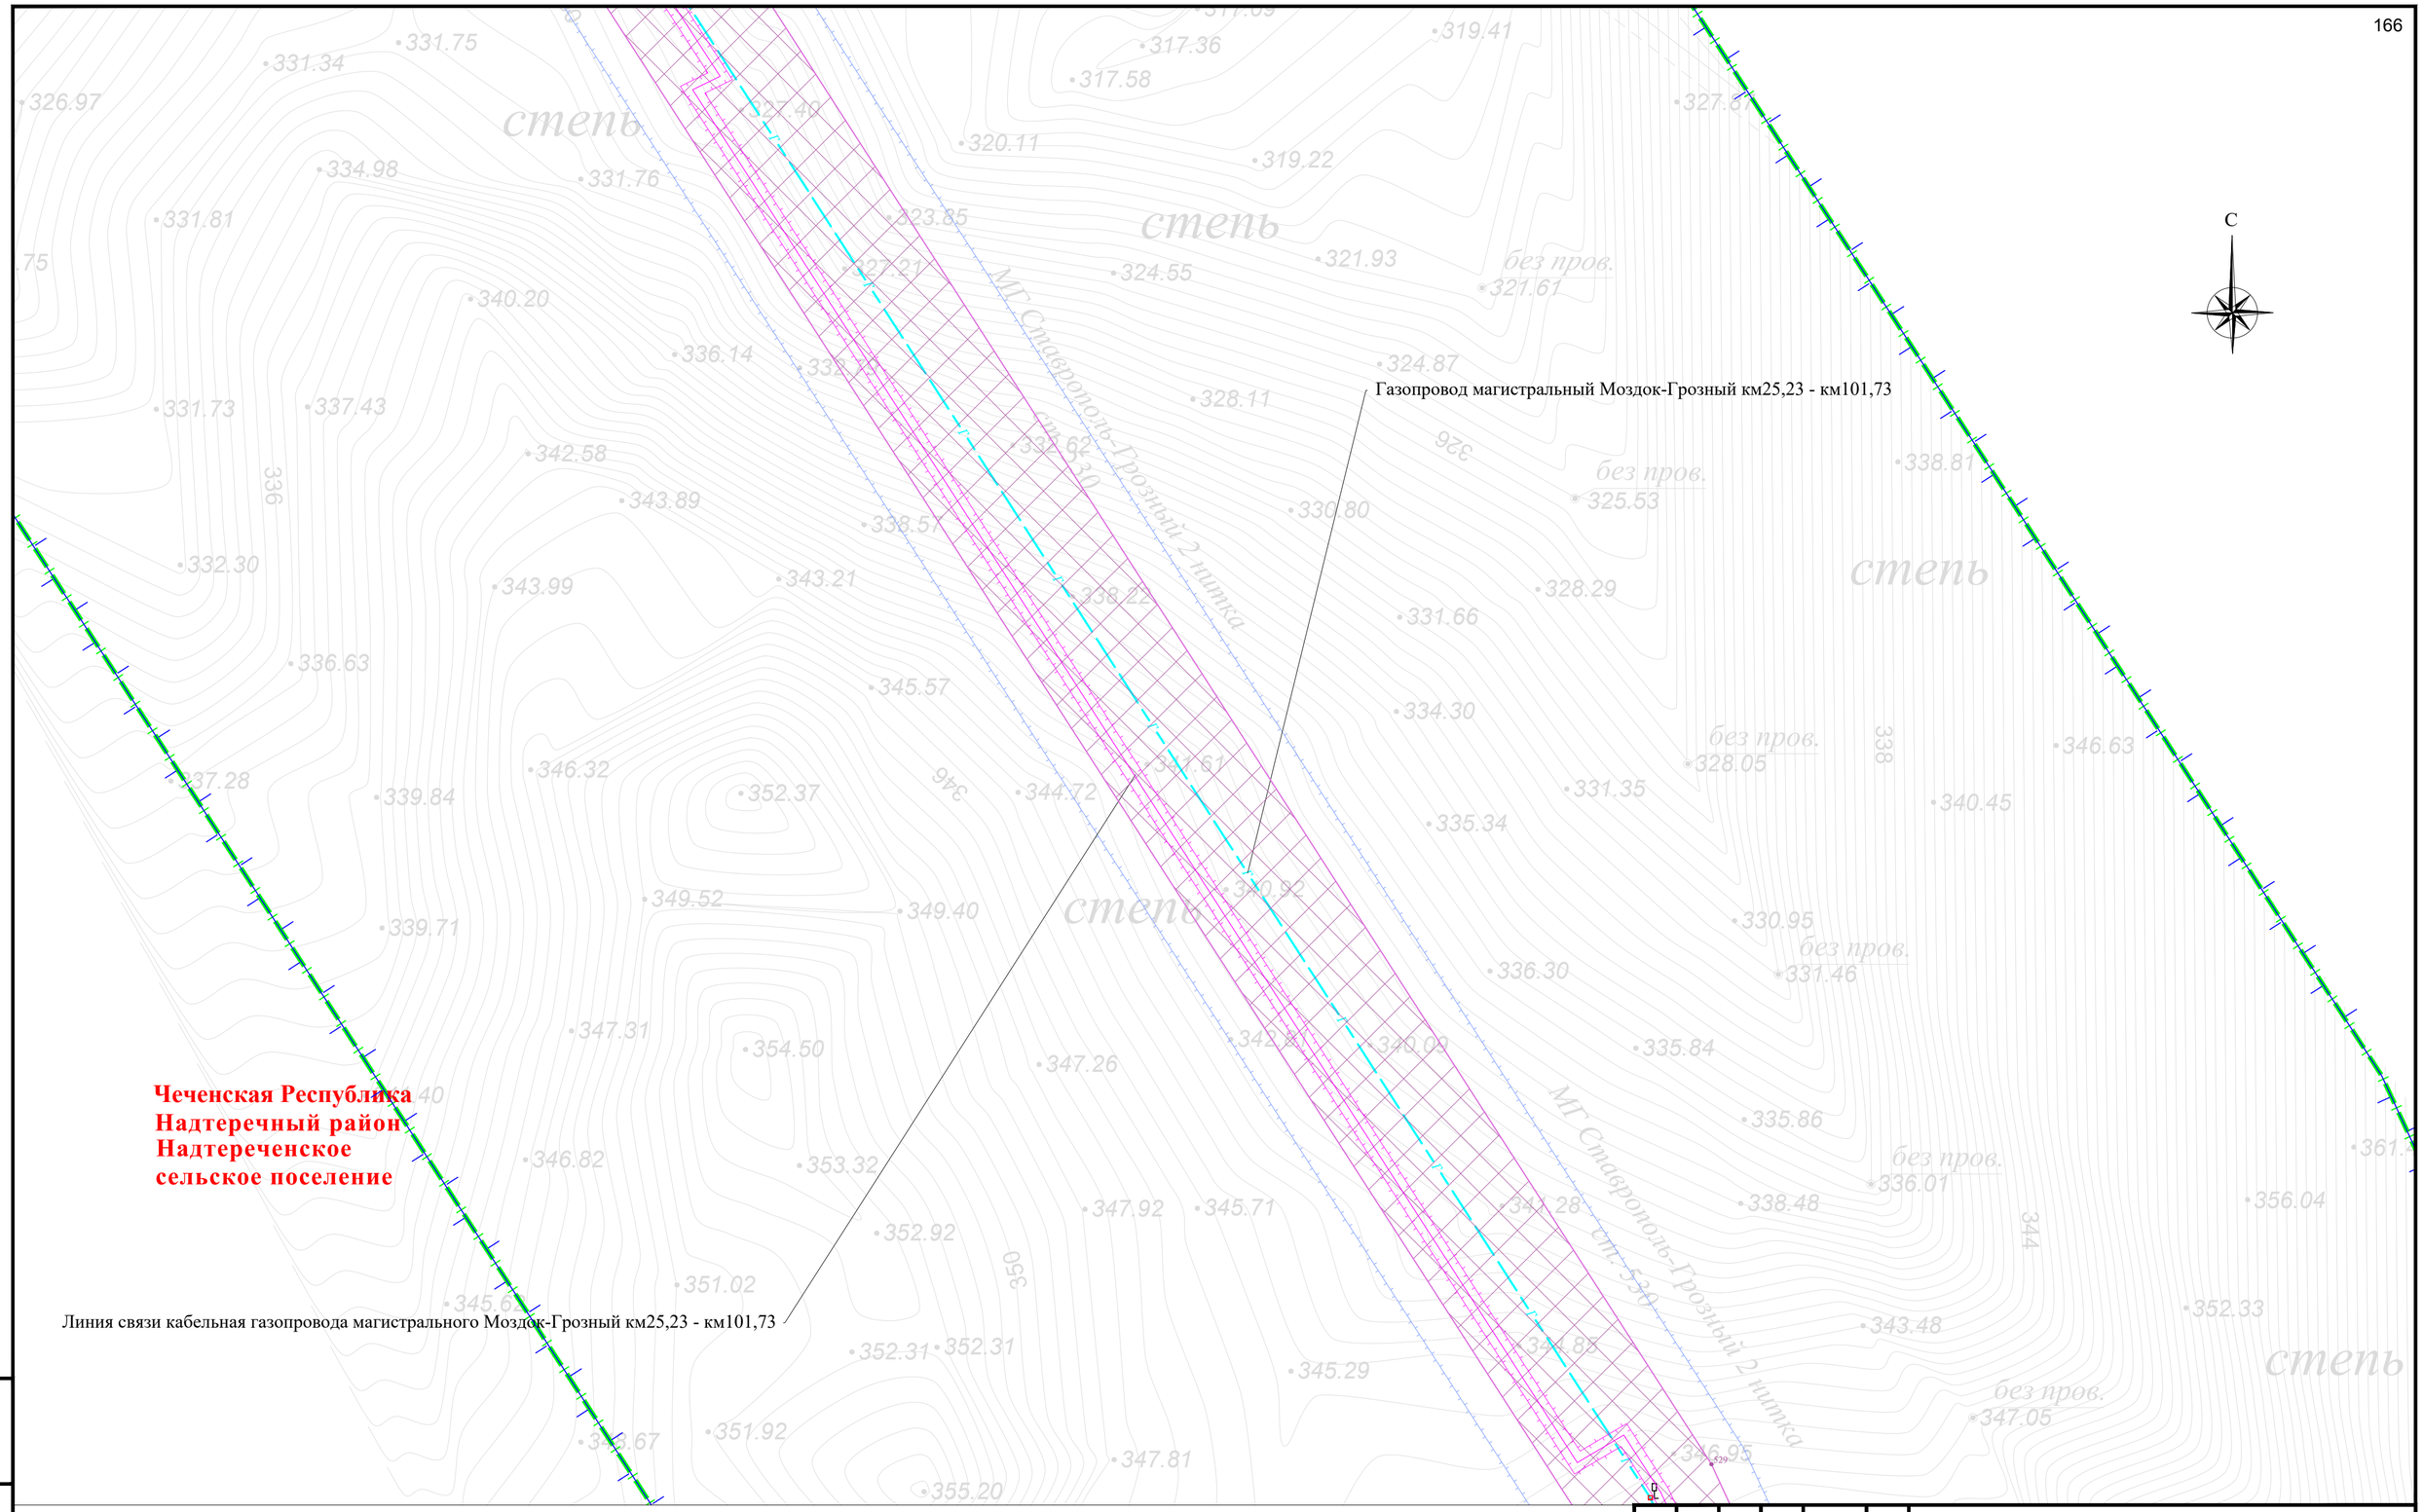

Схема расположения листов и Условные обозначения представлены на листе 00

Изм.	Кол. уч.	Лист	№ док.	Подпись	Дата
Разраб.		Хромова Д.Б.			04.2022
Проверил		Пересыпайло			04.2022
ГИП		Щекина В.В.			04.2022

Чеченская Республика

Внесение изменений в документацию по планировке территории для размещения объекта трубопроводного транспорта федерального значения «Магистральный газопровод «Моздок-Грозный

Раздел 1. «Проект планировки территории. Графическая часть»

Стадия	Лист	Листов
П	66	

Чертеж границ зон планируемого размещения линейного объекта
М 1:1000

QET

Формат А2

Взам. инв. №

Подп. и дата

Инв. № подл.

Газопровод магистральный Моздок-Грозный км25,23 - км101,73

Линия связи кабельная газопровода магистрального Моздок-Грозный км25,23 - км101,73

Чеченская Республика
Надтеречный район
Надтереченское
сельское поселение

С

Схема расположения листов и Условные обозначения представлены на листе 00

Изм.	Кол. уч.	Лист	№ док.	Подпись	Дата	Чеченская Республика	
Разраб.		Хромова Д.Б.			04.2022	Внесение изменений в документацию по планировке территории для размещения объекта трубопроводного транспорта федерального значения «Магистральный газопровод «Моздок-Грозный	
Проверил		Пересыпайло			04.2022	Раздел 1. «Проект планировки территории. Графическая часть»	Стадия: П; Лист: 67; Листов:
ГИП		Щекина В.В.			04.2022	Чертеж границ зон планируемого размещения линейного объекта М 1:1000	QET

Взам. инв. №

Подп. и дата

Инв. № подл.

Формат А2

Газопровод магистральный Моздок-Грозный км25,23 - км101,73

Линия связи кабельная газопровода магистрального Моздок-Грозный км25,23 - км101,73

С

Чеченская Республика
Надтеречный район
Надтереченское
сельское поселение

Схема расположения листов и Условные обозначения представлены на листе 00

Изм.	Кол. уч.	Лист	№ док.	Подпись	Дата	Чеченская Республика
Разраб.		Хромова Д.Б.			04.2022	Внесение изменений в документацию по планировке территории для размещения объекта трубопроводного транспорта федерального значения «Магистральный газопровод «Моздок-Грозный
Проверил		Пересыпайло			04.2022	Раздел 1. «Проект планировки территории. Графическая часть»
ГИП		Щекина В.В			04.2022	Чертеж границ зон планируемого размещения линейного объекта М 1:1000

Стадия	Лист	Листов
П	68	

QET

Взам. инв. №

Подп. и дата

Инв. № подл.

Формат А2

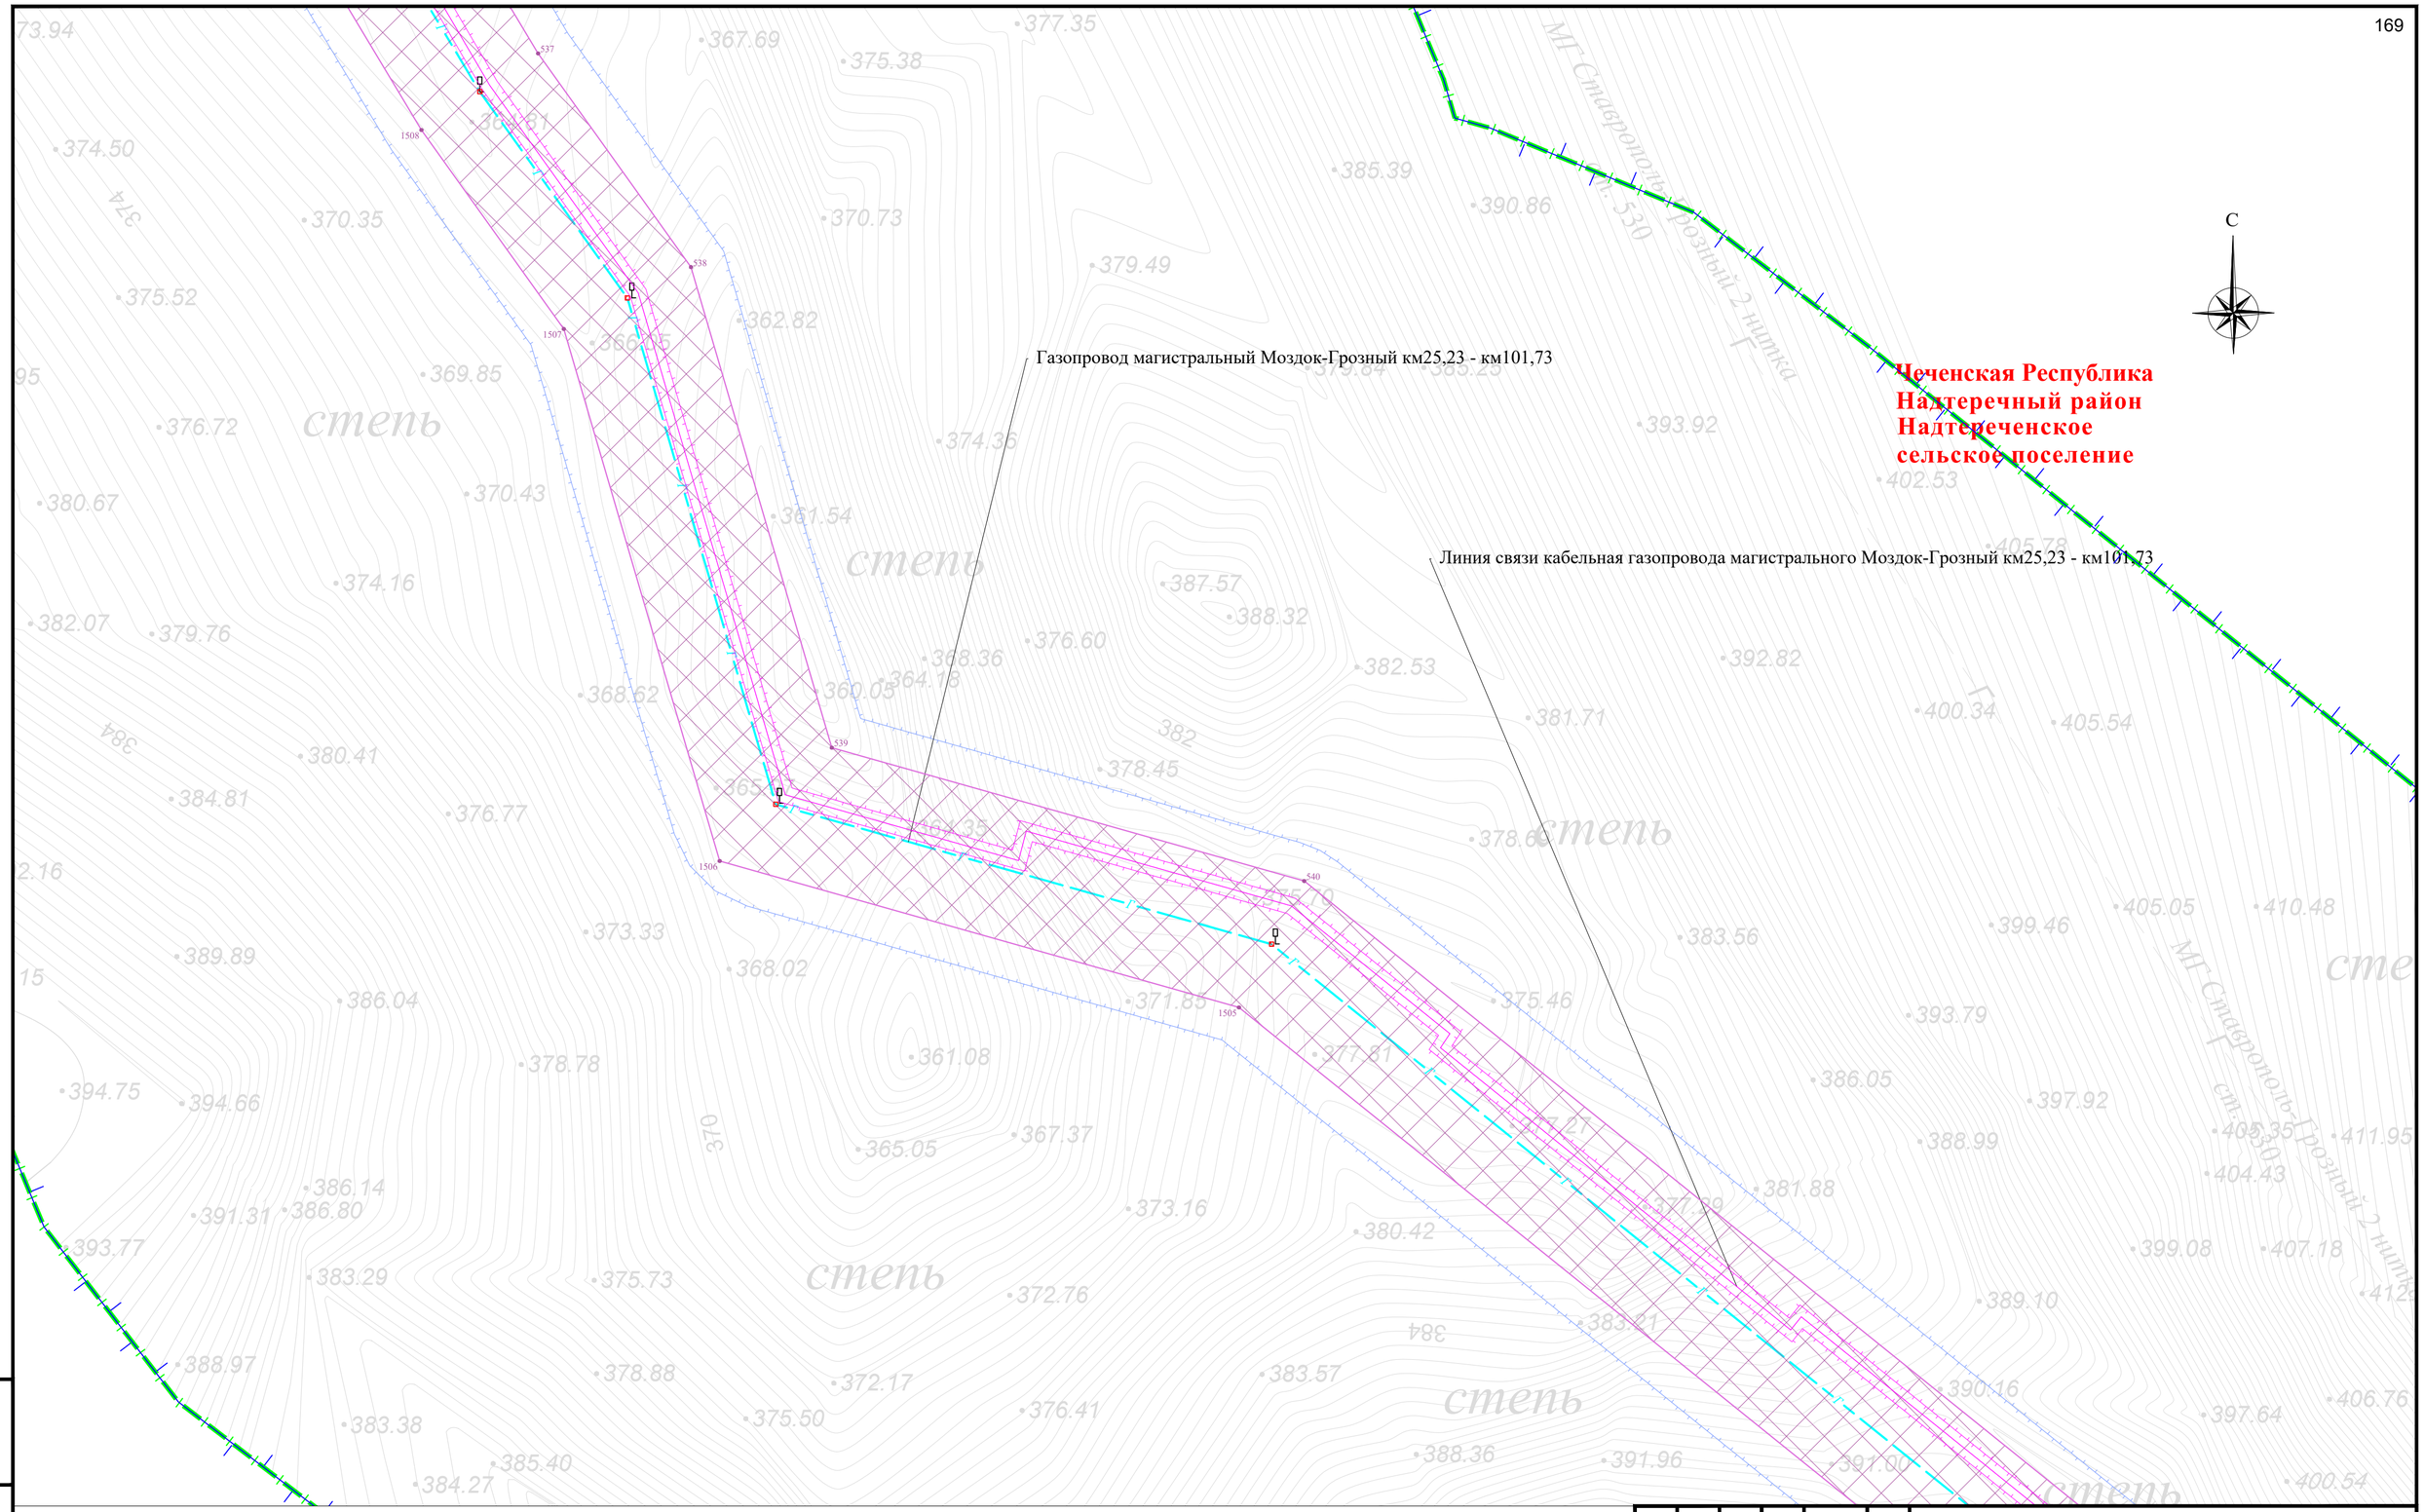

Схема расположения листов и Условные обозначения представлены на листе 00

Изм.	Кол. уч.	Лист	№ док.	Подпись	Дата	Чеченская Республика	
Разраб.		Хромова Д.Б.			04.2022	Внесение изменений в документацию по планировке территории для размещения объекта трубопроводного транспорта федерального значения «Магистральный газопровод «Моздок-Грозный	
Проверил		Пересыпайло			04.2022	Раздел 1. «Проект планировки территории. Графическая часть»	Стадия: П; Лист: 69; Листов:
ГИП		Щекина В.В.			04.2022	Чертеж границ зон планируемого размещения линейного объекта М 1:1000	QET

Взам. инв. №

Подп. и дата

Инв. № подл.

Формат А2

Линия связи кабельная газопровода магистрального Моздок-Грозный км25,23 - км101,73

Газопровод магистральный Моздок-Грозный км25,23 - км101,73

Чеченская Республика
Надтеречный район
Надтереченское
сельское поселение

Чеченская Республика
Грозненский район
Побединское
сельское поселение

С

Схема расположения листов и Условные обозначения представлены на листе 00

Изм.	Кол. уч.	Лист	№ док.	Подпись	Дата
Разраб.		Хромова Д.Б.			04.2022
Проверил		Пересыпайло			04.2022
ГИП		Щекина В.В.			04.2022

Чеченская Республика

Внесение изменений в документацию по планировке территории для размещения объекта трубопроводного транспорта федерального значения «Магистральный газопровод «Моздок-Грозный

Раздел 1. «Проект планировки территории. Графическая часть»

Стадия	Лист	Листов
П	70	

Чертеж границ зон планируемого размещения линейного объекта
М 1:1000

QET

Взам. инв. №
Подп. и дата
Инв. № подл.

Формат А2

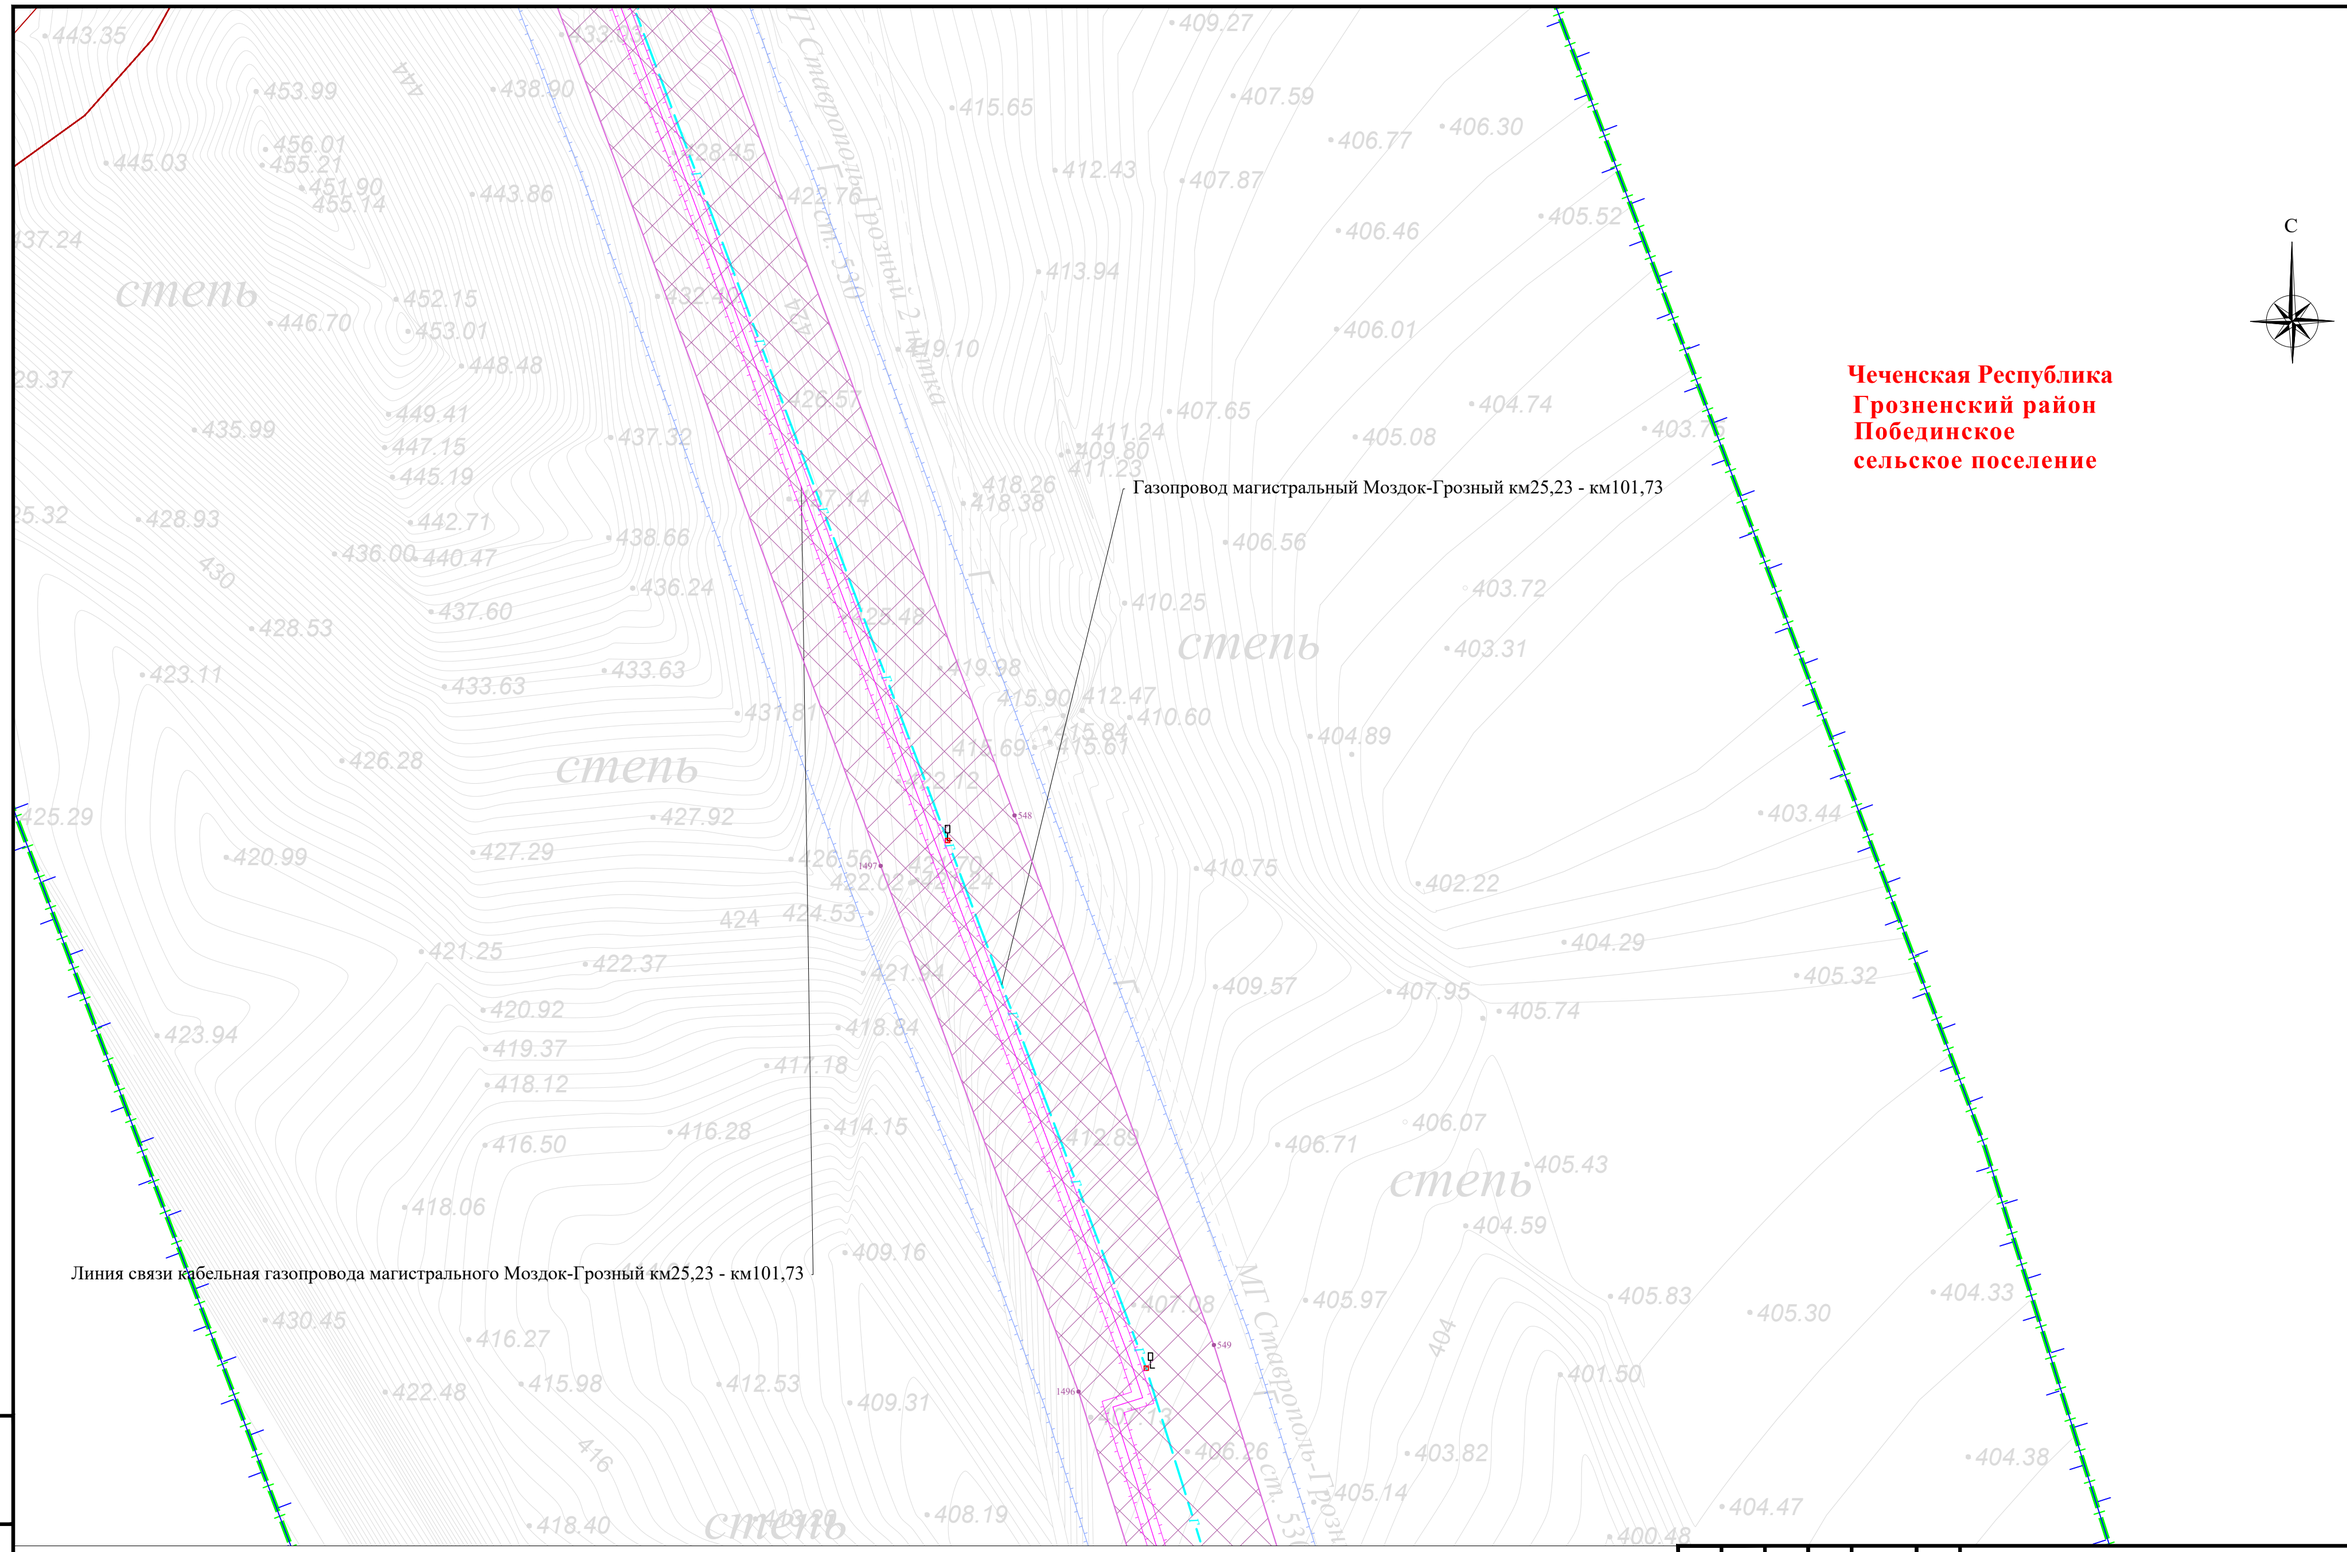

Схема расположения листов и Условные обозначения представлены на листе 00

Изм.	Кол. уч.	Лист	№ док.	Подпись	Дата
Разраб.		Хромова Д.Б.			04.2022
Проверил		Пересыпайло			04.2022
ГИП		Щекина В.В.			04.2022

Чеченская Республика

Внесение изменений в документацию по планировке территории для размещения объекта трубопроводного транспорта федерального значения «Магистральный газопровод «Моздок-Грозный

Раздел 1. «Проект планировки территории. Графическая часть»

Стадия	Лист	Листов
П	71	

Чертеж границ зон планируемого размещения линейного объекта
М 1:1000

QET

Взам. инв. №

Подп. и дата

Инв. № подл.

Формат А2

С

Чеченская Республика
Грозненский район
Побединское
сельское поселение

Газопровод магистральный Моздок-Грозный км25,23 - км101,73

Линия связи кабельная газопровода магистрального Моздок-Грозный км25,23 - км101,73

ПК630

Схема расположения листов и Условные обозначения представлены на листе 00

Изм.	Кол. уч.	Лист	№ док	Подпись	Дата
Разраб.		Хромова Д.Б			04.2022
Проверил		Пересыпайло			04.2022
ГИП		Щекина В.В			04.2022

Чеченская Республика

Внесение изменений в документацию по планировке территории для размещения объекта трубопроводного транспорта федерального значения «Магистральный газопровод «Моздок-Грозный

Раздел 1. «Проект планировки территории. Графическая часть»

Стадия	Лист	Листов
П	72	

Чертеж границ зон планируемого размещения линейного объекта
М 1:1000

QET

Взам. инв. №

Подп. и дата

Инв. № подл.

Формат А2

Газопровод магистральный Моздок-Грозный км25,23 - км101,73

С

Чеченская Республика
Грозненский район
Побединское
сельское поселение

Линия связи кабельная газопровода магистрального Моздок-Грозный км25,23 - км101,73

Схема расположения листов и Условные обозначения представлены на листе 00

Изм.	Кол. уч.	Лист	№ док	Подпись	Дата
Разраб.		Хромова Д.Б			04.2022
Проверил		Пересыпайло			04.2022
ГИП		Щекина В.В			04.2022

Чеченская Республика

Внесение изменений в документацию по планировке территории для размещения объекта трубопроводного транспорта федерального значения «Магистральный газопровод «Моздок-Грозный

Раздел 1. «Проект планировки территории. Графическая часть»

Стадия	Лист	Листов
П	73	

Чертеж границ зон планируемого размещения линейного объекта
М 1:1000

QET

Взам. инв. №
Подп. и дата
Инв. № подл.

Формат А2

Линия связи кабельная газопровода магистрального Моздок-Грозный км25,23 - км101,73

С

Линия связи кабельная газопровода магистрального Моздок-Грозный км25,23 - км101,73

553
1492
554
555
1491
ПК640
1490

Чеченская Республика
Грозненский район
Побединское
сельское поселение

Схема расположения листов и Условные обозначения представлены на листе 00

Изм.	Кол. уч.	Лист	№ док	Подпись	Дата
Разраб.		Хромова Д.Б			04.2022
Проверил		Пересыпайло			04.2022
ГИП		Щекина В.В			04.2022

Чеченская Республика

Внесение изменений в документацию по планировке территории для размещения объекта трубопроводного транспорта федерального значения «Магистральный газопровод «Моздок-Грозный

Раздел 1. «Проект планировки территории. Графическая часть»

Стадия	Лист	Листов
П	74	

Чертеж границ зон планируемого размещения линейного объекта
М 1:1000

QET

Взам. инв. №
Подп. и дата
Инв. № подл.

Формат А2

Чеченская Республика
Грозненский район
Побединское
сельское поселение

Газопровод магистральный Моздок-Грозный км25,23 - км101,73

Линия связи кабельная газопровода магистрального Моздок-Грозный км25,23 - км101,73

С

Схема расположения листов и Условные обозначения представлены на листе 00

Изм.	Кол. уч.	Лист	№ док	Подпись	Дата	Чеченская Республика
Разраб.		Хромова Д.Б			04.2022	Внесение изменений в документацию по планировке территории для размещения объекта трубопроводного транспорта федерального значения «Магистральный газопровод «Моздок-Грозный
Проверил		Пересыпайло			04.2022	Раздел 1. «Проект планировки территории. Графическая часть» — Стадия: П; Лист: 75; Листов:
ГИП		Щекина В.В			04.2022	Чертеж границ зон планируемого размещения линейного объекта М 1:1000 — QET

Взам. инв. N° | Подп. и дата | Инв. N° подл.

Формат А2

Газопровод магистральный Моздок-Грозный км25,23 - км101,73

Линия связи кабельная газопровода магистрального Моздок-Грозный км25,23 - км101,73

Чеченская Республика
Грозненский район
Побединское
сельское поселение

С

МГ Ставрополь-Грозный 2 нитка
км 530

ПК650

Схема расположения листов и Условные обозначения представлены на листе 00

Изм.	Кол. уч.	Лист	№ док	Подпись	Дата
Разраб.		Хромова Д.Б			04.2022
Проверил		Пересыпайло			04.2022
ГИП		Щекина В.В			04.2022

Чеченская Республика

Внесение изменений в документацию по планировке территории для размещения объекта трубопроводного транспорта федерального значения «Магистральный газопровод «Моздок-Грозный

Раздел 1. «Проект планировки территории. Графическая часть»

Стадия	Лист	Листов
П	76	

Чертеж границ зон планируемого размещения линейного объекта
М 1:1000

QET

Взам. инв. №

Подп. и дата

Инв. № подл.

Формат А2

Газопровод магистральный Моздок-Грозный км25,23 - км101,73

Линия связи кабельная газопровода магистрального Моздок-Грозный км25,23 - км101,73

Чеченская Республика
Грозненский район
Побединское
сельское поселение

С

Схема расположения листов и Условные обозначения представлены на листе 00

Изм.	Кол. уч.	Лист	№ док	Подпись	Дата
Разраб.		Хромова Д.Б			04.2022
Проверил		Пересыпайло			04.2022
ГИП		Щекина В.В			04.2022

Чеченская Республика

Внесение изменений в документацию по планировке территории для размещения объекта трубопроводного транспорта федерального значения «Магистральный газопровод «Моздок-Грозный

Стадия	Лист	Листов
П	77	

Раздел 1. «Проект планировки территории. Графическая часть»

Чертеж границ зон планируемого размещения линейного объекта
М 1:1000

QET

Взам. инв. №
Подп. и дата
Инв. № подл.

Формат А2

Газопровод магистральный Моздок-Грозный км25,23 - км101,73

Линия связи кабельная газопровода магистрального Моздок-Грозный км25,23 - км101,73

Чеченская Республика
Грозненский район
Побединское сельское поселение

С

МГ Моздок-Грозный 2 нитка

ПК660

559

1486

560

1485

Схема расположения листов и Условные обозначения представлены на листе 00

Изм.	Кол. уч.	Лист	№ док	Подпись	Дата
Разраб.		Хромова Д.Б			04.2022
Проверил		Пересыпайло			04.2022
ГИП		Щекина В.В			04.2022

Чеченская Республика

Внесение изменений в документацию по планировке территории для размещения объекта трубопроводного транспорта федерального значения «Магистральный газопровод «Моздок-Грозный

Раздел 1. «Проект планировки территории. Графическая часть»

Стадия	Лист	Листов
П	78	

Чертеж границ зон планируемого размещения линейного объекта
М 1:1000

QET

Взам. инв. №

Подп. и дата

Инв. № подл.

Формат А2

Газопровод магистральный Моздок-Грозный км25,23 - км101,73

Чеченская Республика
Грозненский район
Побединское
сельское поселение

С

МГ Ставрополь-Грозный 2 нитка
ст. 500

ПК670

561
562
1483
1484

Линия связи кабельная газопровода магистрального Моздок-Грозный км25,23 - км101,73

Схема расположения листов и Условные обозначения представлены на листе 00

Изм.	Кол. уч.	Лист	№ док	Подпись	Дата
Разраб.		Хромова Д.Б			04.2022
Проверил		Пересыпайло			04.2022
ГИП		Щекина В.В			04.2022

Чеченская Республика

Внесение изменений в документацию по планировке территории для размещения объекта трубопроводного транспорта федерального значения «Магистральный газопровод «Моздок-Грозный

Раздел 1. «Проект планировки территории. Графическая часть»

Стадия	Лист	Листов
П	79	

Чертеж границ зон планируемого размещения линейного объекта
М 1:1000

QET

Взам. инв. N°
Подп. и дата
Инв. N° подл.

Формат А2

Линия связи кабельная газопровода магистрального Моздок-Грозный км25,23 - км101,73

Газопровод магистральный Моздок-Грозный км25,23 - км101,73

Чеченская Республика

Грозненский район

Побединское сельское поселение

С

ГМ Ставрополь-Грозный 2 нитка ст. 550

565
563
564
1480
1482
1481

Схема расположения листов и Условные обозначения представлены на листе 00

Изм.	Кол. уч.	Лист	№ док	Подпись	Дата	Чеченская Республика
Разраб.		Хромова Д.Б			04.2022	Внесение изменений в документацию по планировке территории для размещения объекта трубопроводного транспорта федерального значения «Магистральный газопровод «Моздок-Грозный
Проверил		Пересыпайло			04.2022	Раздел 1. «Проект планировки территории. Графическая часть»
ГИП		Щекина В.В			04.2022	Чертеж границ зон планируемого размещения линейного объекта М 1:1000

Стадия	Лист	Листов
П	80	

QET

Взам. инв. №

Подп. и дата

Инв. № подл.

Формат А2

Чеченская Республика
Грозненский район
Побединское сельское поселение

С

Площадка производственная БКЭС кранового узла км67,6 газопровода магистрального Моздок-Грозный км25,23 - км101,73

Башня связи кранового узла км67,6 газопровода магистрального Моздок-Грозный км25,23 - км101,73

Блочно-комплектное устройство электроснабжения кранового узла км67,6 газопровода магистрального Моздок-Грозный км25,23 - км101,73

Молниеотвод км67,6 газопровода магистрального Моздок-Грозный км25,23 - км101,73

Комплекс инженерно-технических средств охраны газопровода магистрального Моздок-Грозный км25,23 - км101,73

Ограждение площадки производственной БКЭС кранового узла км67,6 газопровода магистрального Моздок-Грозный км25,23 - км101,73

Оборудование радиосвязи газопровода магистральногоМоздок-Грозный км25,23 - км101,73

Система телемеханизации газопровода магистрального Моздок-Грозный км25,23 - км101,73

Комплекс инженерно-технических средств охраны газопровода магистрального Моздок-Грозный км25,23 - км101,73

Площадка производственная кранового узла км67,6 газопровода магистрального Моздок-Грозный км25,23 - км101,73

Система электрохимической защиты газопровода магистрального Моздок-Грозный км25,23 - км101,73

Ограждение площадки производственной кранового узла км67,6 газопровода магистрального Моздок-Грозный км25,23 - км101,73

Линия связи кабельная газопровода магистрального Моздок-Грозный км25,23 - км101,73

Подъездная автодорога к крановому узлу км67,6 газопровода магистрального Моздок-Грозный км25,23 - км101,73

Газопровод магистральный Моздок-Грозный км25,23 - км101,73

Линия электропередачи воздушная 6 кВ БКЭС кранового узла км67,6 газопровода магистрального Моздок-Грозный км25,23 - км101,73

Схема расположения листов и Условные обозначения представлены на листе 00

Изм.	Кол. уч.	Лист	№ док.	Подпись	Дата	Чеченская Республика
Разраб.		Хромова Д.Б.			04.2022	Внесение изменений в документацию по планировке территории для размещения объекта трубопроводного транспорта федерального значения «Магистральный газопровод «Моздок-Грозный
Проверил		Пересыпайло			04.2022	Раздел 1. «Проект планировки территории. Графическая часть»
ГИП		Щекина В.В.			04.2022	Чертеж границ зон планируемого размещения линейного объекта М 1:1000

Стадия	Лист	Листов
П	81	

QET

Взам. инв. №

Подп. и дата

Инв. № подл.

Формат А2

Чеченская Республика
Грозненский район
Побединское
сельское поселение

Линия связи кабельная газопровода магистрального Моздок-Грозный км25,23 - км101,73

Газопровод магистральный Моздок-Грозный км25,23 - км101,73

С

Схема расположения листов и Условные обозначения представлены на листе 00

Изм.	Кол. уч.	Лист	№ док.	Подпись	Дата	Чеченская Республика
Разраб.		Хромова Д.Б.			04.2022	Внесение изменений в документацию по планировке территории для размещения объекта трубопроводного транспорта федерального значения «Магистральный газопровод «Моздок-Грозный
Проверил		Пересыпайло			04.2022	Раздел 1. «Проект планировки территории. Графическая часть»
ГИП		Щекина В.В.			04.2022	Чертеж границ зон планируемого размещения линейного объекта М 1:1000

Стадия	Лист	Листов
П	82	

QET

Взам. инв. №
Подп. и дата
Инв. № подл.

Формат А2

Чеченская Республика
Грозненский район
Побединское
сельское поселение

С

Линия связи кабельная газопровода магистрального Моздок-Грозный км25,23 - км101,73

Газопровод магистральный Моздок-Грозный км25,23 - км101,73

Линия электропередачи воздушная 6 кВ БКЭС кранового узла км67,6
газопровода магистрального Моздок-Грозный км25,23 - км101,73

Схема расположения листов и Условные обозначения представлены на листе 00

Изм.	Кол. уч.	Лист	№ док.	Подпись	Дата
Разраб.		Хромова Д.Б.			04.2022
Проверил		Пересыпайло			04.2022
ГИП		Щекина В.В.			04.2022

Чеченская Республика

Внесение изменений в документацию по планировке территории для размещения объекта трубопроводного транспорта федерального значения «Магистральный газопровод «Моздок-Грозный

Раздел 1. «Проект планировки территории. Графическая часть»

Стадия	Лист	Листов
П	83	

Чертеж границ зон планируемого размещения линейного объекта
М 1:1000

QET

Взам. инв. №
Подп. и дата
Инв. № подл.

Формат А2

Чеченская Республика
Грозненский район
Побединское
сельское поселение

Газопровод магистральный Моздок-Грозный км25,23 - км101,73

Линия связи кабельная газопровода магистрального Моздок-Грозный км25,23 - км101,73

ПК690

Схема расположения листов и Условные обозначения представлены на листе 00

Изм.	Кол. уч.	Лист	№ док.	Подпись	Дата
Разраб.		Хромова Д.Б.			04.2022
Проверил		Пересыпайло			04.2022
ГИП		Щекина В.В.			04.2022

Чеченская Республика

Внесение изменений в документацию по планировке территории для размещения объекта трубопроводного транспорта федерального значения «Магистральный газопровод «Моздок–Грозный

Раздел 1. «Проект планировки территории. Графическая часть»

Стадия	Лист	Листов
П	84	

Чертеж границ зон планируемого размещения линейного объекта
М 1:1000

QET

Взам. инв. №

Подп. и дата

Инв. № подл.

Формат А2

Чеченская Республика
Грозненский район
Побединское
сельское поселение

С

Газопровод магистральный Моздок-Грозный км25,23 - км101,73

Линия связи кабельная газопровода магистрального Моздок-Грозный км25,23 - км101,73

Схема расположения листов и Условные обозначения представлены на листе 00

Изм.	Кол. уч.	Лист	№ док.	Подпись	Дата
Разраб.		Хромова Д.Б.			04.2022
Проверил		Пересыпайло			04.2022
ГИП		Щекина В.В.			04.2022

Чеченская Республика

Внесение изменений в документацию по планировке территории для размещения объекта трубопроводного транспорта федерального значения «Магистральный газопровод «Моздок-Грозный

Раздел 1. «Проект планировки территории. Графическая часть»

Стадия	Лист	Листов
П	85	

Чертеж границ зон планируемого размещения линейного объекта
М 1:1000

QET

Взам. инв. №

Подп. и дата

Инв. № подл.

Формат А2

Линия связи кабельная газопровода магистрального Моздок-Грозный км25,23 - км101,73

Газопровод магистральный Моздок-Грозный км25,23 - км101,73

Линия связи кабельная газопровода магистрального Моздок-Грозный км25,23 - км101,73

Чеченская Республика
Грозненский район
Побединское
сельское поселение

С

Схема расположения листов и Условные обозначения представлены на листе 00

Изм.	Кол. уч.	Лист	№ док.	Подпись	Дата
Разраб.		Хромова Д.Б.			04.2022
Проверил		Пересыпайло			04.2022
ГИП		Щекина В.В.			04.2022

Чеченская Республика

Внесение изменений в документацию по планировке территории для размещения объекта трубопроводного транспорта федерального значения «Магистральный газопровод «Моздок-Грозный

Раздел 1. «Проект планировки территории. Графическая часть»	Стадия	Лист	Листов
	П	86	

Чертеж границ зон планируемого размещения линейного объекта
М 1:1000

QET

Взам. инв. №

Подп. и дата

Инв. № подл.

Формат А2

Газопровод магистральный Моздок-Грозный км25,23 - км101,73

Линия связи кабельная газопровода магистрального Моздок-Грозный км25,23 - км101,73

Линия электропередачи воздушная 6 кВ БКЭС кранового узла км67,6
газопровода магистрального Моздок-Грозный км25,23 - км101,73

Оборудование электрическое
высоковольтное линии электропередачи воздушной 6 кВ БКЭС кранового узла км67,6
газопровода магистрального Моздок-Грозный км25,23 - км101,73

Чеченская Республика
Грозненский район
Побединское
сельское поселение

С

Схема расположения листов и Условные обозначения представлены на листе 00

Изм.	Кол. уч.	Лист	№ док.	Подпись	Дата
Разраб.		Хромова Д.Б.			04.2022
Проверил		Пересыпайло			04.2022
ГИП		Щекина В.В.			04.2022

Чеченская Республика

Внесение изменений в документацию по планировке территории для размещения объекта трубопроводного транспорта федерального значения «Магистральный газопровод «Моздок-Грозный

Раздел 1. «Проект планировки территории. Графическая часть»

Стадия	Лист	Листов
П	87	

Чертеж границ зон планируемого размещения линейного объекта
М 1:1000

QET

Взам. инв. №

Подп. и дата

Инв. № подл.

Формат А2

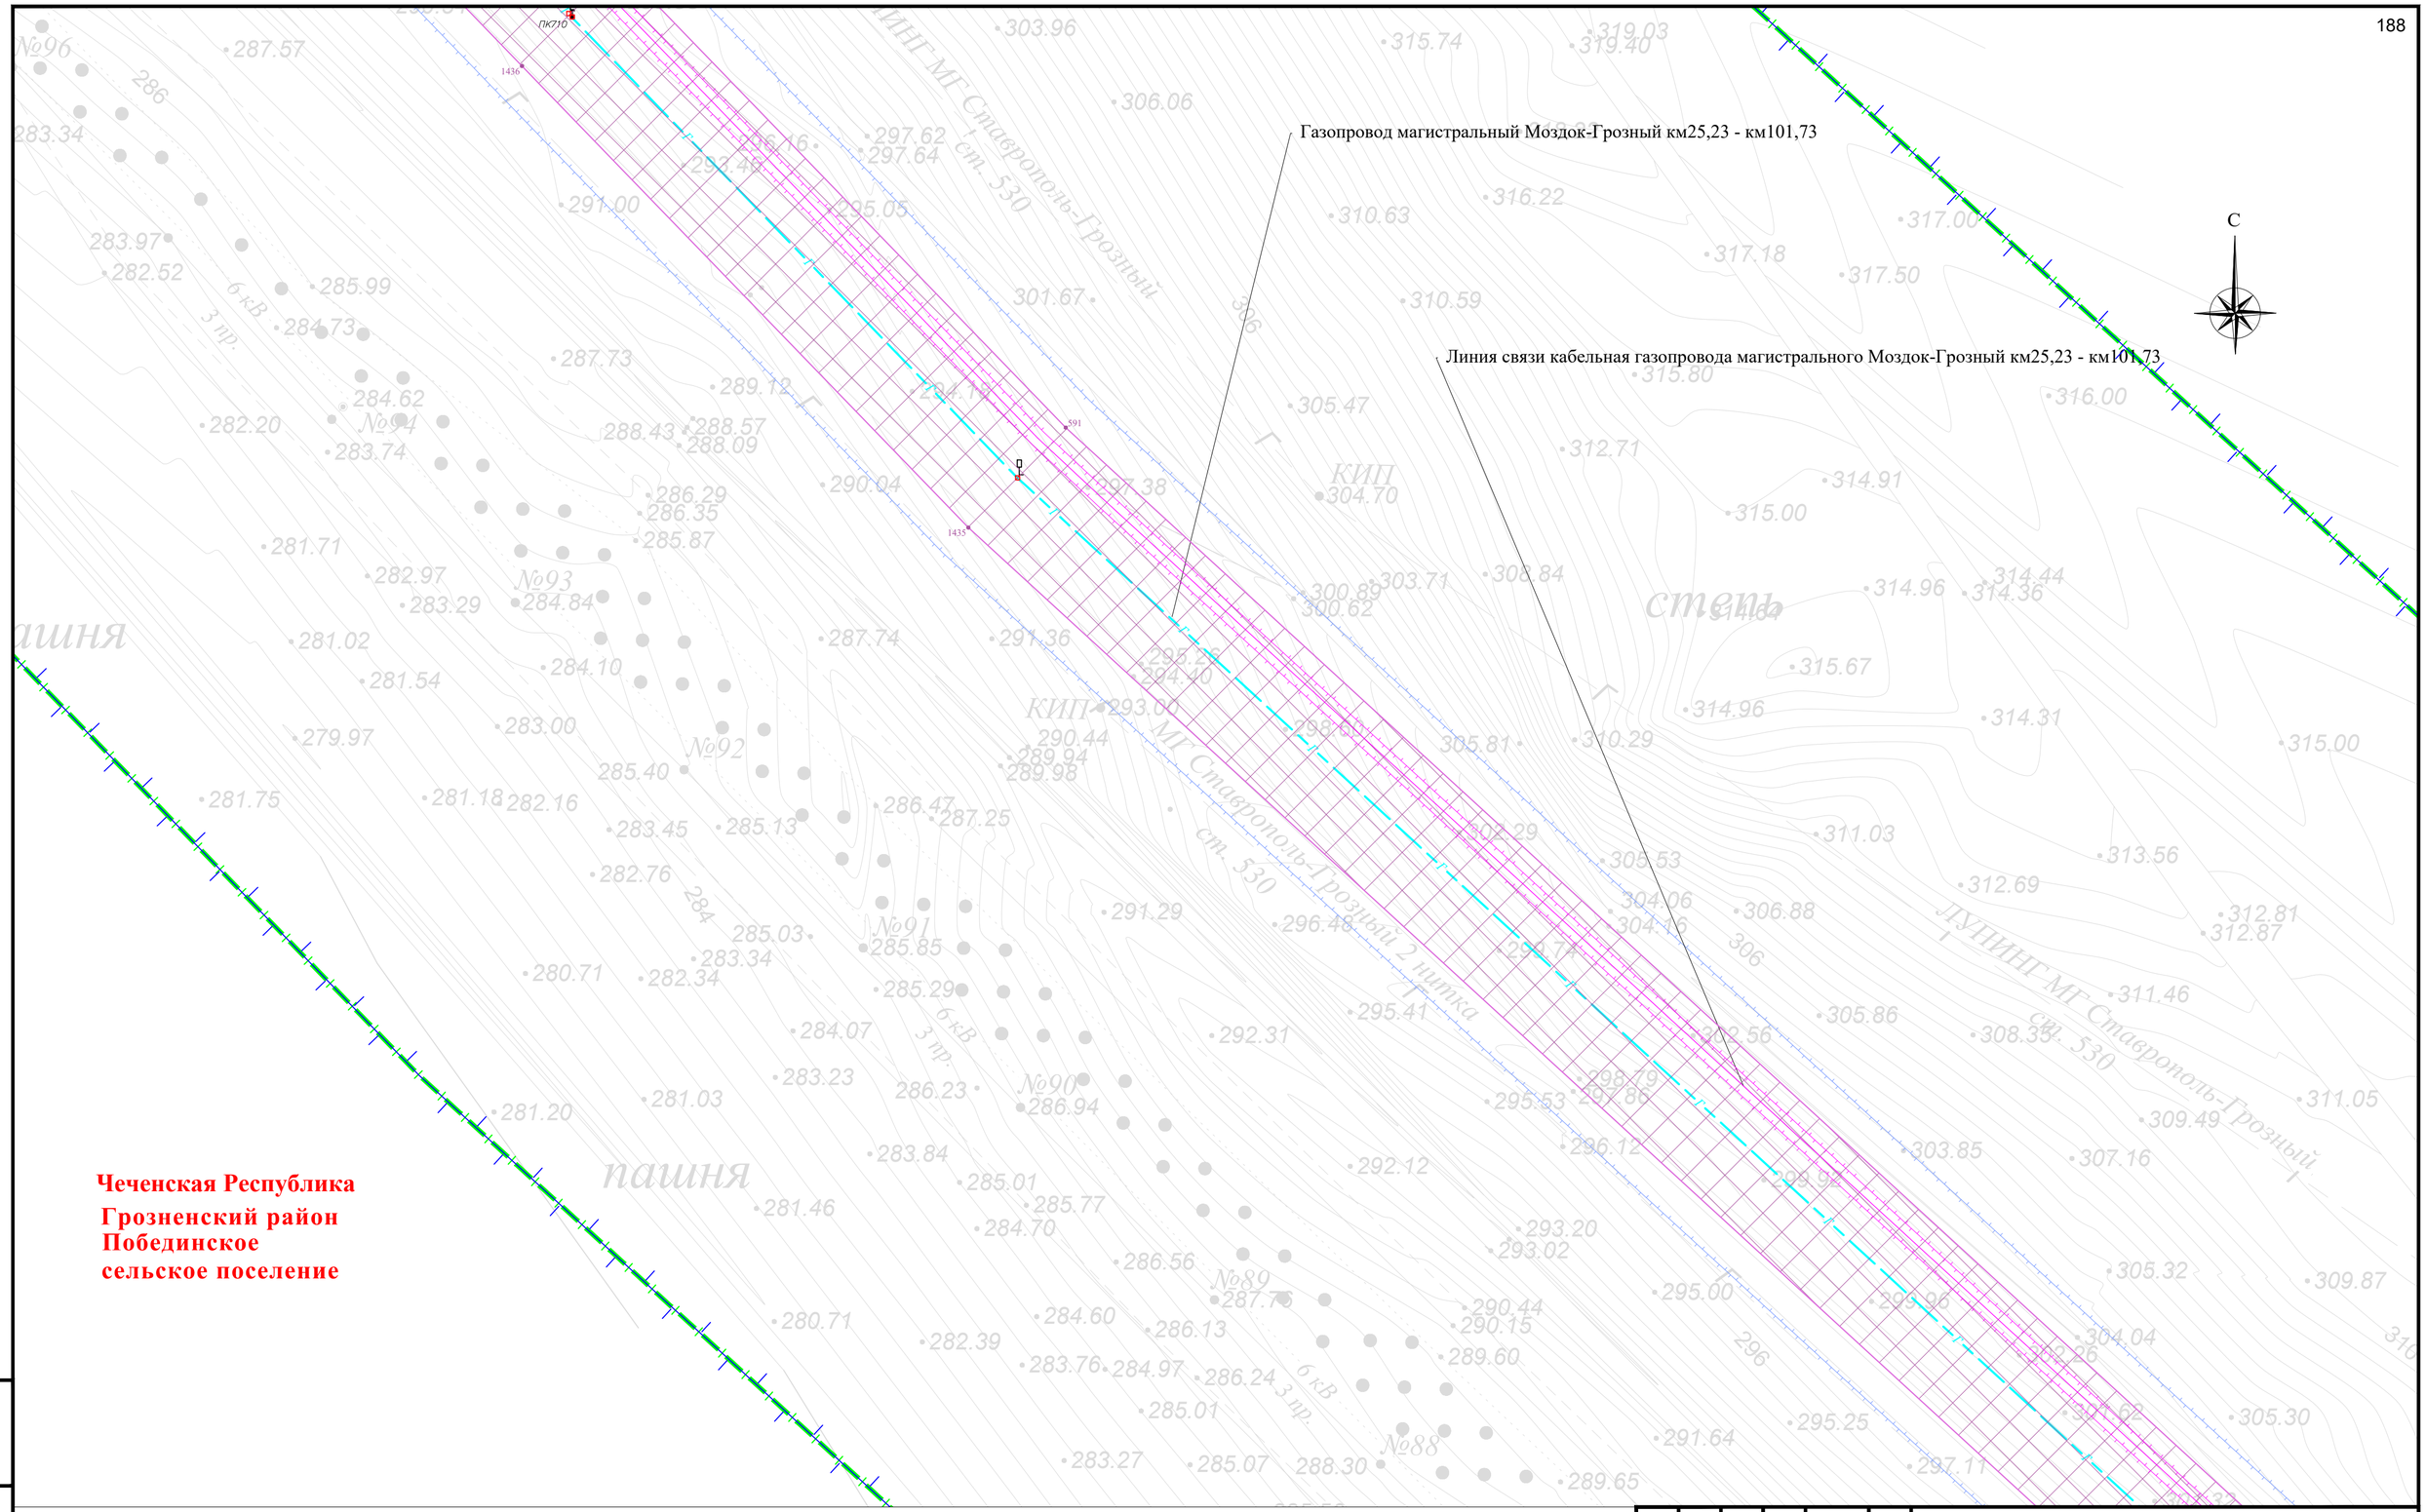

Чеченская Республика
Грозненский район
Побединское
сельское поселение

Схема расположения листов и Условные обозначения представлены на листе 00

Изм.	Кол. уч.	Лист	№ док.	Подпись	Дата
Разраб.		Хромова Д.Б.			04.2022
Проверил		Пересыпайло			04.2022
ГИП		Щекина В.В.			04.2022

Чеченская Республика

Внесение изменений в документацию по планировке территории для размещения объекта трубопроводного транспорта федерального значения «Магистральный газопровод «Моздок-Грозный

Раздел 1. «Проект планировки территории. Графическая часть»

Стадия	Лист	Листов
П	88	

Чертеж границ зон планируемого размещения линейного объекта
М 1:1000

QET

Взам. инв. №

Подп. и дата

Инв. № подл.

Формат А2

Газопровод магистральный Моздок-Грозный км25,23 - км101,73

Линия связи кабельная газопровода магистрального Моздок-Грозный км25,23 - км101,73

Чеченская Республика
Грозненский район
Побединское
сельское поселение

С

ПК720

Схема расположения листов и Условные обозначения представлены на листе 00

Изм.	Кол. уч.	Лист	№ док	Подпись	Дата
Разраб.		Хромова Д.Б.			04.2022
Проверил		Пересыпайло			04.2022
ГИП		Щекина В.В.			04.2022

Чеченская Республика

Внесение изменений в документацию по планировке территории для размещения объекта трубопроводного транспорта федерального значения «Магистральный газопровод «Моздок-Грозный

Раздел 1. «Проект планировки территории. Графическая часть»

Стадия	Лист	Листов
П	89	

Чертеж границ зон планируемого размещения линейного объекта
М 1:1000

QET

Взам. инв. №

Подп. и дата

Инв. № подл.

Формат А2

Чеченская Республика
Грозненский район
Побединское
сельское поселение

Газопровод магистральный Моздок-Грозный км25,23 - км101,73

Линия связи кабельная газопровода магистрального Моздок-Грозный км25,23 - км101,73

Схема расположения листов и Условные обозначения представлены на листе 00

Изм.	Кол. уч.	Лист	№ док.	Подпись	Дата	Чеченская Республика
Разраб.		Хромова Д.Б.			04.2022	Внесение изменений в документацию по планировке территории для размещения объекта трубопроводного транспорта федерального значения «Магистральный газопровод «Моздок-Грозный
Проверил		Пересыпайло			04.2022	Раздел 1. «Проект планировки территории. Графическая часть»
ГИП		Щекина В.В.			04.2022	Чертеж границ зон планируемого размещения линейного объекта М 1:1000

Стадия	Лист	Листов
П	90	

QET

Взам. инв. №
Подп. и дата
Инв. № подл.

Формат А2

Чеченская Республика
Грозненский район
Побединское
сельское поселение

С

Линия связи кабельная газопровода магистрального Моздок-Грозный км25,23 - км101,73

Газопровод магистральный Моздок-Грозный км25,23 - км101,73

Схема расположения листов и Условные обозначения представлены на листе 00

						Чеченская Республика	
						Внесение изменений в документацию по планировке территории для размещения объекта трубопроводного транспорта федерального значения «Магистральный газопровод «Моздок-Грозный	
Изм.	Кол. уч.	Лист	№ док.	Подпись	Дата		
Разраб.		Хромова Д.Б.			04.2022	Раздел 1. «Проект планировки территории. Графическая часть»	Стадия: П; Лист: 91; Листов:
Проверил		Пересыпайло			04.2022		
ГИП		Щекина В.В.			04.2022	Чертеж границ зон планируемого размещения линейного объекта М 1:1000	QET

Взам. инв. №
Подп. и дата
Инв. № подл.

Формат А2

Газопровод магистральный Моздок-Грозный км25,23 - км101,73

Линия связи кабельная газопровода магистрального Моздок-Грозный км25,23 - км101,73

Чеченская Республика
Грозненский район
Побединское
сельское поселение

С

Схема расположения листов и Условные обозначения представлены на листе 00

Изм.	Кол. уч.	Лист	№ док.	Подпись	Дата	Чеченская Республика
Разраб.		Хромова Д.Б.			04.2022	Внесение изменений в документацию по планировке территории для размещения объекта трубопроводного транспорта федерального значения «Магистральный газопровод «Моздок-Грозный
Проверил		Пересыпайло			04.2022	Раздел 1. «Проект планировки территории. Графическая часть»
ГИП		Щекина В.В.			04.2022	Чертеж границ зон планируемого размещения линейного объекта М 1:1000

Стадия	Лист	Листов
П	92	

QET

Взам. инв. №

Подп. и дата

Инв. № подл.

Формат А2

Чеченская Республика
Грозненский район
Побединское
сельское поселение

Газопровод магистральный Моздок-Грозный км25,23 - км101,73

Линия связи кабельная газопровода магистрального Моздок-Грозный км25,23 - км101,73

С

Схема расположения листов и Условные обозначения представлены на листе 00

Изм.	Кол. уч.	Лист	№ док.	Подпись	Дата	Чеченская Республика	
Разраб.		Хромова Д.Б.			04.2022	Внесение изменений в документацию по планировке территории для размещения объекта трубопроводного транспорта федерального значения «Магистральный газопровод «Моздок-Грозный	
Проверил		Пересыпайло			04.2022	Раздел 1. «Проект планировки территории. Графическая часть»	Стадия: П; Лист: 93; Листов:
ГИП		Щекина В.В.			04.2022	Чертеж границ зон планируемого размещения линейного объекта М 1:1000	QET

Взам. инв. №
Подп. и дата
Инв. № подл.

Формат А2

Чеченская Республика
Грозненский район
Побединское
сельское поселение

С

Газопровод магистральный Моздок-Грозный км25,23 - км101,73

Линия связи кабельная газопровода магистрального Моздок-Грозный км25,23 - км101,73

Схема расположения листов и Условные обозначения представлены на листе 00

Изм.	Кол. уч.	Лист	№ док	Подпись	Дата
Разраб.		Хромова Д.Б.			04.2022
Проверил		Пересыпайло			04.2022
ГИП		Щекина В.В.			04.2022

Чеченская Республика

Внесение изменений в документацию по планировке территории для размещения объекта трубопроводного транспорта федерального значения «Магистральный газопровод «Моздок-Грозный

Раздел 1. «Проект планировки территории. Графическая часть»

Стадия	Лист	Листов
П	94	

Чертеж границ зон планируемого размещения линейного объекта
М 1:1000

QET

Взам. инв. №

Подп. и дата

Инв. № подл.

Формат А2

Газопровод магистральный Моздок-Грозный км25,23 - км101,73

Линия связи кабельная газопровода магистрального Моздок-Грозный км25,23 - км101,73

Чеченская Республика
Грозненский район
Побединское сельское поселение

С

Схема расположения листов и Условные обозначения представлены на листе 00

Изм.	Кол. уч.	Лист	№ док.	Подпись	Дата	Чеченская Республика	
Разраб.		Хромова Д.Б.			04.2022	Внесение изменений в документацию по планировке территории для размещения объекта трубопроводного транспорта федерального значения «Магистральный газопровод «Моздок-Грозный	
Проверил		Пересыпайло			04.2022	Раздел 1. «Проект планировки территории. Графическая часть»	Стадия: П; Лист: 95; Листов:
ГИП		Щекина В.В.			04.2022	Чертеж границ зон планируемого размещения линейного объекта М 1:1000	QET

Взам. инв. №
Подп. и дата
Инв. № подл.

Формат А2

Чеченская Республика
Грозненский район
Побединское
сельское поселение

С

Линия связи кабельная газопровода магистрального Моздок-Грозный км25,23 - км101,73

Газопровод магистральный Моздок-Грозный км25,23 - км101,73

Схема расположения листов и Условные обозначения представлены на листе 00

Изм.	Кол. уч.	Лист	№ док.	Подпись	Дата	Чеченская Республика
Разраб.		Хромова Д.Б.			04.2022	Внесение изменений в документацию по планировке территории для размещения объекта трубопроводного транспорта федерального значения «Магистральный газопровод «Моздок-Грозный
Проверил		Пересыпайло			04.2022	Раздел 1. «Проект планировки территории. Графическая часть»
ГИП		Щекина В.В.			04.2022	Чертеж границ зон планируемого размещения линейного объекта М 1:1000

Стадия	Лист	Листов
П	96	

QET

Взам. инв. №
Подп. и дата
Инв. № подл.

Формат А2

Газопровод магистральный Моздок-Грозный км25,23 - км101,73

Линия связи кабельная газопровода магистрального Моздок-Грозный км25,23 - км101,73

Чеченская Республика
Грозненский район
Побединское
сельское поселение

С

Схема расположения листов и Условные обозначения представлены на листе 00

Взам. инв. №							
Подп. и дата							
Инв. № подл.							
Изм.	Кол. уч.	Лист	№ док.	Подпись	Дата		
Разраб.		Хромова Д.Б.			04.2022	Чеченская Республика	
						Внесение изменений в документацию по планировке территории для размещения объекта трубопроводного транспорта федерального значения «Магистральный газопровод «Моздок-Грозный	
Проверил		Пересыпайло			04.2022	Раздел 1. «Проект планировки территории. Графическая часть»	Стадия: П; Лист: 97; Листов:
ГИП		Щекина В.В.			04.2022	Чертеж границ зон планируемого размещения линейного объекта М 1:1000	QET

Формат А2

Ограждение площадки производственной кранового узла км76,0 газопровода магистрального Моздок-Грозный км25,23 - км101,73

Чеченская Республика
Грозненский район
Побединское сельское поселение

С

Газопровод магистральный Моздок-Грозный км25,23 - км101,73

Площадка производственная кранового узла км76,0 газопровода магистрального Моздок-Грозный км25,23 - км101,73

Комплекс инженерно-технических средств охраны газопровода магистрального Моздок-Грозный км25,23 - км101,73

Линия связи кабельная газопровода магистрального Моздок-Грозный км25,23 - км101,73

Подъездная автодорога к крановому узлу км76,0 газопровода магистрального Моздок-Грозный км25,23 - км101,73

Схема расположения листов и Условные обозначения представлены на листе 00

Изм.	Кол. уч.	Лист	№ док.	Подпись	Дата
Разраб.		Хромова Д.Б.			04.2022
Проверил		Пересыпайло			04.2022
ГИП		Щекина В.В.			04.2022

Чеченская Республика

Внесение изменений в документацию по планировке территории для размещения объекта трубопроводного транспорта федерального значения «Магистральный газопровод «Моздок–Грозный

Раздел 1. «Проект планировки территории. Графическая часть»

Стадия	Лист	Листов
П	98	

Чертеж границ зон планируемого размещения линейного объекта
М 1:1000

QET

Взам. инв. №

Подп. и дата

Инв. № подл.

Формат А2

Газопровод магистральный Моздок-Грозный км25,23 - км101,73

Линия связи кабельная газопровода магистрального Моздок-Грозный км25,23 - км101,73

Чеченская Республика

Грозненский район
Побединское
сельское поселение

С

Схема расположения листов и Условные обозначения представлены на листе 00

Изм.	Кол. уч.	Лист	№ док.	Подпись	Дата
Разраб.		Хромова Д.Б.			04.2022
Проверил		Пересыпайло			04.2022
ГИП		Щекина В.В.			04.2022

Чеченская Республика

Внесение изменений в документацию по планировке территории для размещения объекта трубопроводного транспорта федерального значения «Магистральный газопровод «Моздок-Грозный

Раздел 1. «Проект планировки территории. Графическая часть»

Стадия	Лист	Листов
П	99	

Чертеж границ зон планируемого размещения линейного объекта
М 1:1000

QET

Взам. инв. №

Подп. и дата

Инв. № подл.

Формат А2

Газопровод магистральный Моздок-Грозный км25,23 - км101,73

Чеченская Республика
Грозненский район
Побединское
сельское поселение

ПК770

МГ Ставрополь-Грозный 2 нитка
ст. 530

Линия связи кабельная газопровода магистрального Моздок-Грозный км25,23 - км101,73

Схема расположения листов и Условные обозначения представлены на листе 00

Изм.	Кол. уч.	Лист	№ док.	Подпись	Дата
Разраб.		Хромова Д.Б.			04.2022
Проверил		Пересыпайло			04.2022
ГИП		Щекина В.В.			04.2022

Чеченская Республика

Внесение изменений в документацию по планировке территории для размещения объекта трубопроводного транспорта федерального значения «Магистральный газопровод «Моздок-Грозный

Раздел 1. «Проект планировки территории. Графическая часть»

Стадия	Лист	Листов
П	100	

Чертеж границ зон планируемого размещения линейного объекта
М 1:1000

QET

Взам. инв. №
Подп. и дата
Инв. № подл.

Формат А2

Чеченская Республика
Грозненский район
Побединское
сельское поселение

С

Газопровод магистральный Моздок-Грозный км25,23 - км101,73

Газопровод магистральный Моздок-Грозный км25,23 - км101,73

ПК780

Схема расположения листов и Условные обозначения представлены на листе 00

Изм.	Кол. уч.	Лист	№ док	Подпись	Дата
Разраб.		Хромова Д.Б.			04.2022
Проверил		Пересыпайло			04.2022
ГИП		Щекина В.В			04.2022

Чеченская Республика

Внесение изменений в документацию по планировке территории для размещения объекта трубопроводного транспорта федерального значения «Магистральный газопровод «Моздок-Грозный

Раздел 1. «Проект планировки территории. Графическая часть»

Стадия	Лист	Листов
П	101	

Чертеж границ зон планируемого размещения линейного объекта
М 1:1000

QET

Взам. инв. №

Подп. и дата

Инв. № подл.

Формат А2

Чеченская Республика
Грозненский район
Побединское
сельское поселение

Газопровод магистральный Моздок-Грозный км25,23 - км101,73

Линия связи кабельная газопровода магистрального Моздок-Грозный км25,23 - км101,73

Ограждение площадки производственной кранового узла км78,4 газопровода магистрального Моздок-Грозный км25,23 - км101,73

Комплекс инженерно-технических средств охраны газопровода магистрального Моздок-Грозный км25,23 - км101,73

Площадка производственная кранового узла км78,4 газопровода магистрального Моздок-Грозный км25,23 - км101,73

Система телемеханизации газопровода магистрального Моздок-Грозный км25,23 - км101,73

Блочно-комплектное устройство электроснабжения кранового узла км78,4 газопровода магистрального Моздок-Грозный км25,23-км101,73

Ограждение площадки производственной БКЭС кранового узла км78,4 газопровода магистрального Моздок-Грозный км25,23 - км101,73

Площадка производственная БКЭС кранового узла км78,4 газопровода магистрального Моздок-Грозный км25,23 - км101,73

Комплекс инженерно-технических средств охраны газопровода магистрального Моздок-Грозный км25,23- км101,73

Оборудование радиосвязи газопровода магистрального Моздок-Грозныйб км25,23 - км101,73

Подъездная автодорога к крановому узлу км78,4 газопровода магистрального Моздок-Грозный км25,23 - км101,73

Молниеотвод км78,4 газопровода магистрального Моздок-Грозный км25,23 - км101,73

Схема расположения листов и Условные обозначения представлены на листе 00

Изм.	Кол. уч.	Лист	№ док.	Подпись	Дата
Разраб.		Хромова Д.Б.			04.2022
Проверил		Пересыпайло			04.2022
ГИП		Щекина В.В.			04.2022

Чеченская Республика

Внесение изменений в документацию по планировке территории для размещения объекта трубопроводного транспорта федерального значения «Магистральный газопровод «Моздок-Грозный

Раздел 1. «Проект планировки территории. Графическая часть»

Стадия	Лист	Листов
П	102	

Чертеж границ зон планируемого размещения линейного объекта
М 1:1000

QET

Взам. инв. №
Подп. и дата
Инв. № подл.

Формат А2

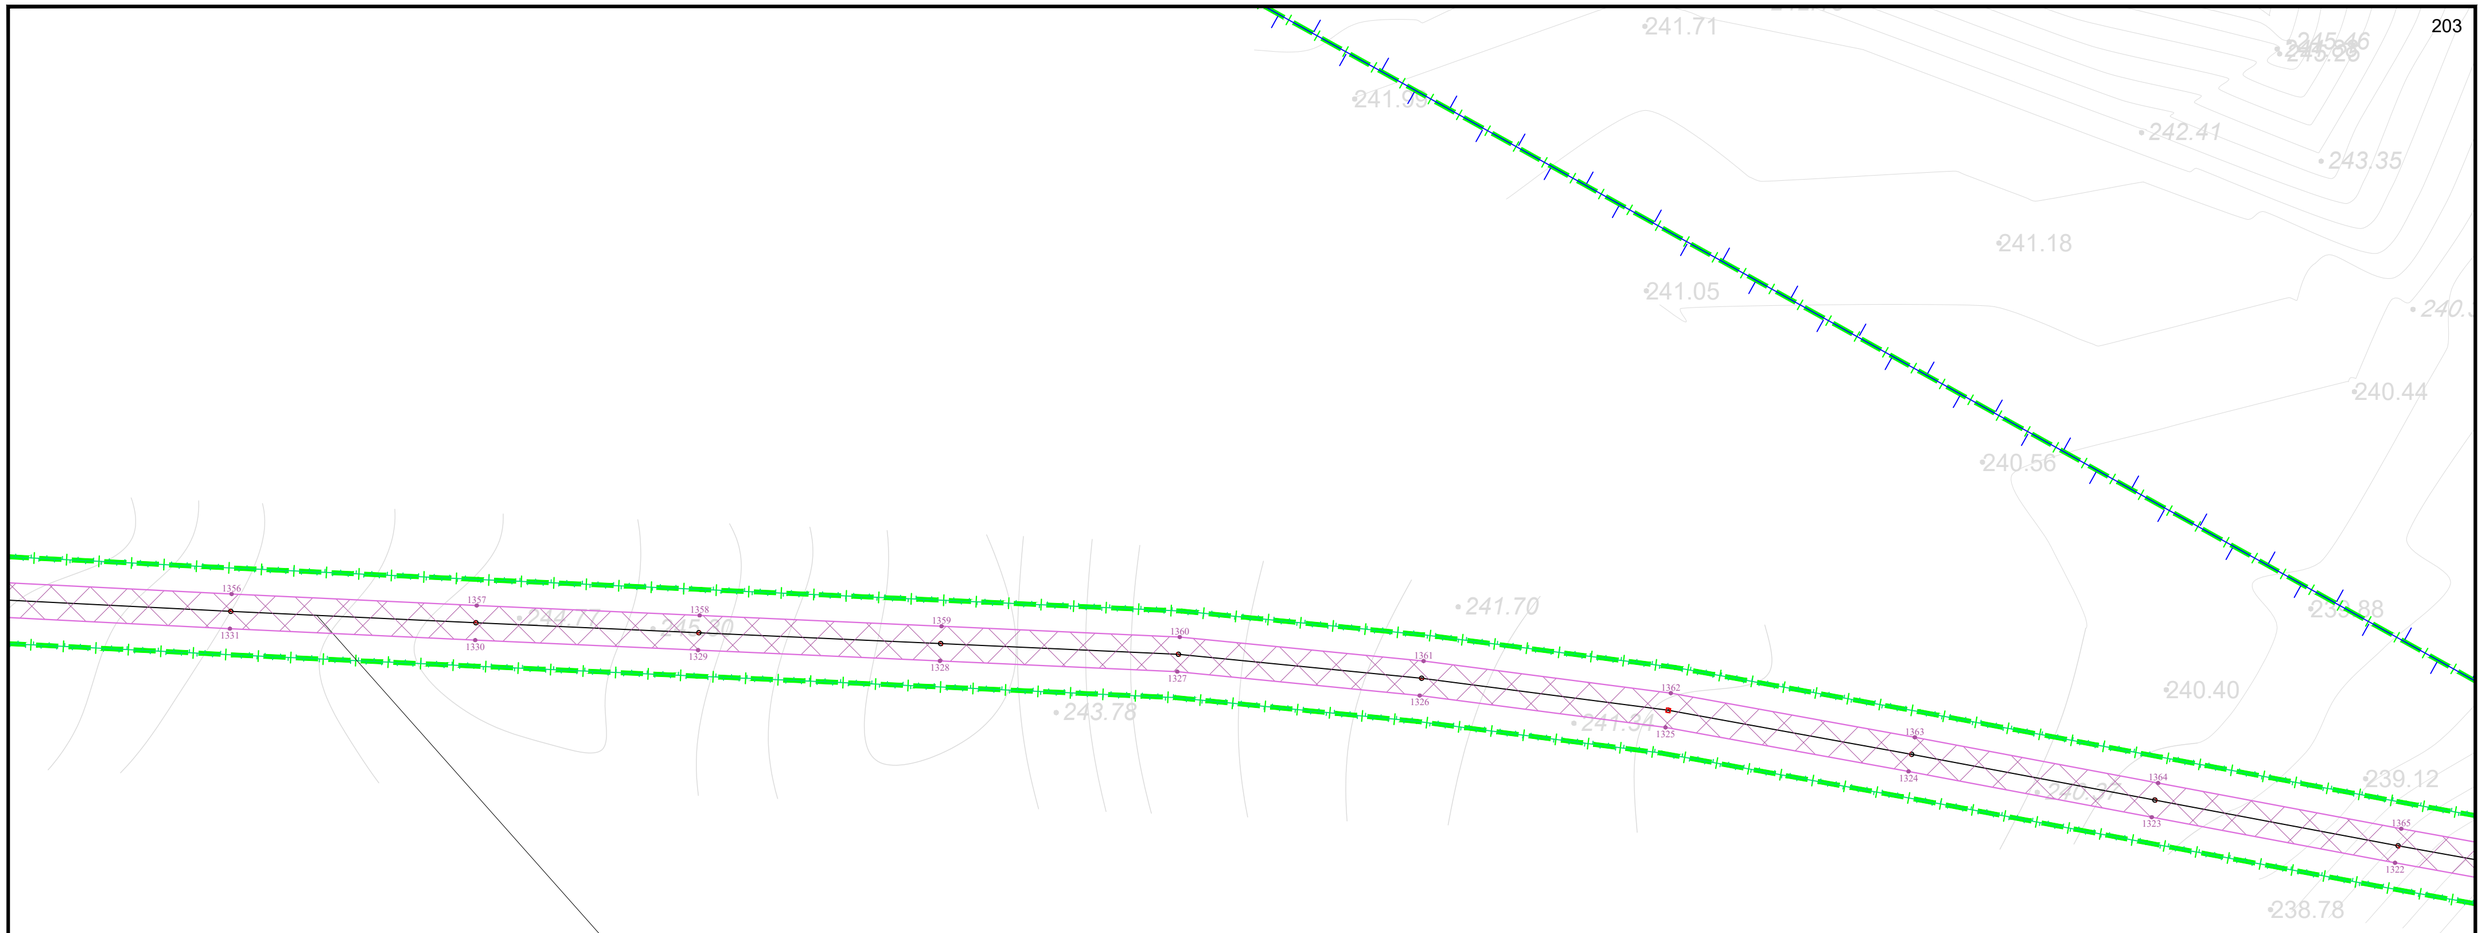

Линия электропередачи воздушная 6 кВ кранового узла км78,4 газопровода магистрального Моздок-Грозный км25,23 - км101,73

Чеченская Республика,
р-н Грозненский,
с Керла-Юрт

Схема расположения листов и Условные обозначения представлены на листе 00

Изм.	Кол. уч.	Лист	№ док.	Подпись	Дата
Разраб.		Хромова Д.Б.			04.2022
Проверил		Пересыпайло			04.2022
ГИП		Щекина В.В.			04.2022

Чеченская Республика

Внесение изменений в документацию по планировке территории для размещения объекта трубопроводного транспорта федерального значения «Магистральный газопровод «Моздок-Грозный

Раздел 1. «Проект планировки территории. Графическая часть»

Стадия	Лист	Листов
П	103	

Чертеж границ зон планируемого размещения линейного объекта
М 1:1000

QET

Взам. инв. №

Подп. и дата

Инв. № подл.

Формат А2

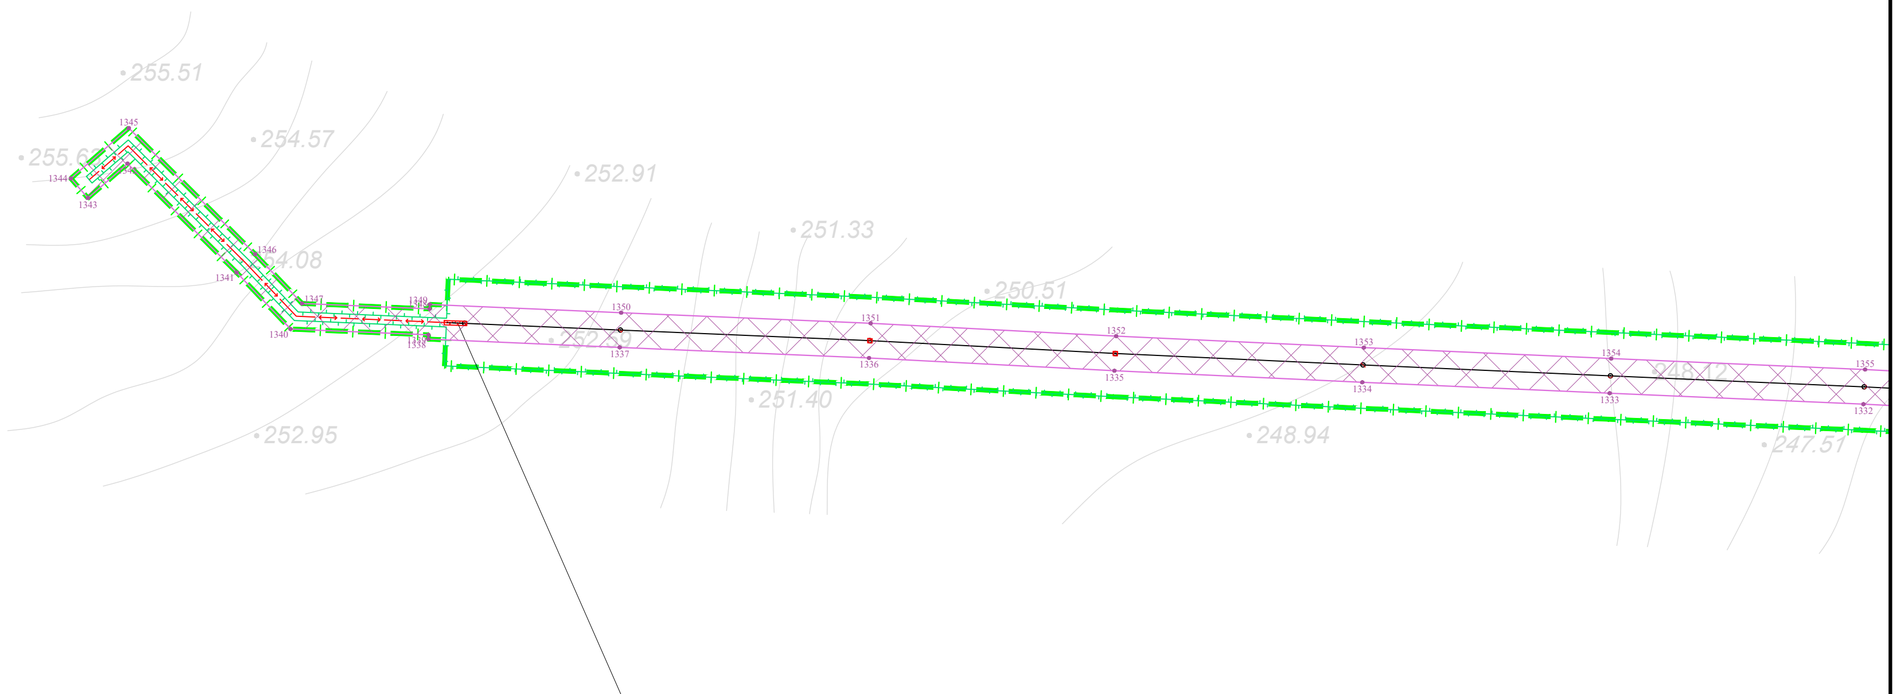

Чеченская Республика, р-н Грозненский, с Керла-Юрт

Оборудование электрическое высоковольтное линии электропередачи воздушной 6 кВ БКЭС кранового узла км78,4 газопровода магистрального Моздок-Грозный км25,23 - км101,73

Схема расположения листов и Условные обозначения представлены на листе 00

Изм.	Кол. уч.	Лист	№ док.	Подпись	Дата
Разраб.		Хромова Д.Б.			04.2022
Проверил		Пересыпайло			04.2022
ГИП		Щекина В.В.			04.2022

Чеченская Республика

Внесение изменений в документацию по планировке территории для размещения объекта трубопроводного транспорта федерального значения «Магистральный газопровод «Моздок-Грозный

Раздел 1. «Проект планировки территории. Графическая часть»

Стадия	Лист	Листов
П	104	

Чертеж границ зон планируемого размещения линейного объекта
М 1:1000

QET

Взам. инв. №

Подп. и дата

Инв. № подл.

Формат А2

Чеченская Республика
Грозненский район
Побединское
сельское поселение

С

Газопровод магистральный Моздок-Грозный км25,23 - км101,73

Линия связи кабельная газопровода магистрального Моздок-Грозный км25,23 - км101,73

Схема расположения листов и Условные обозначения представлены на листе 00

						Чеченская Республика
						Внесение изменений в документацию по планировке территории для размещения объекта трубопроводного транспорта федерального значения «Магистральный газопровод «Моздок-Грозный
Изм.	Кол. уч.	Лист	№ док.	Подпись	Дата	
Разраб.		Хромова Д.Б.			04.2022	Раздел 1. «Проект планировки территории. Графическая часть»
Проверил		Пересыпайло			04.2022	Стадия: П; Лист: 105; Листов:
ГИП		Щекина В.В.			04.2022	Чертеж границ зон планируемого размещения линейного объекта М 1:1000

QET

Взам. инв. №

Подп. и дата

Инв. № подл.

Формат А2

Газопровод магистральный Моздок-Грозный км25,23 - км101,73

Линия связи кабельная газопровода магистрального Моздок-Грозный км25,23 - км101,73

Чеченская Республика
Грозненский район
Побединское
сельское поселение

С

Схема расположения листов и Условные обозначения представлены на листе 00

Изм.	Кол. уч.	Лист	№ док.	Подпись	Дата	Чеченская Республика	
Разраб.		Хромова Д.Б.			04.2022	Внесение изменений в документацию по планировке территории для размещения объекта трубопроводного транспорта федерального значения «Магистральный газопровод «Моздок-Грозный	
Проверил		Пересыпайло			04.2022	Раздел 1. «Проект планировки территории. Графическая часть»	Стадия: П; Лист: 106; Листов:
ГИП		Щекина В.В.			04.2022	Чертеж границ зон планируемого размещения линейного объекта М 1:1000	QET

Взам. инв. №

Подп. и дата

Инв. № подл.

Формат А2

Чеченская Республика
Грозненский район
Побединское
сельское поселение

С

Газопровод магистральный Моздок-Грозный км25,23 - км101,73

Линия связи кабельная газопровода магистрального Моздок-Грозный км25,23 - км101,73

Адхан-Чуртский канал

ЛУПИНГ МГ Ставрополь-Грозный ст. 530

6 кВ АО "Чеченэнгерго" Ф5 п/с "Калаус"

пашня

ж/д

Схема расположения листов и Условные обозначения представлены на листе 00

Изм.	Кол. уч.	Лист	№ док	Подпись	Дата
Разраб.		Хромова Д.Б			04.2022
Проверил		Пересыпайло			04.2022
ГИП		Щекина В.В			04.2022

Чеченская Республика

Внесение изменений в документацию по планировке территории для размещения объекта трубопроводного транспорта федерального значения «Магистральный газопровод «Моздок-Грозный

Раздел 1. «Проект планировки территории. Графическая часть»

Стадия	Лист	Листов
П	107	

Чертеж границ зон планируемого размещения линейного объекта
М 1:1000

QET

Взам. инв. №

Подп. и дата

Инв. № подл.

Формат А2

Чеченская Республика
Грозненский район
Побединское
сельское поселение

С

Линия связи кабельная газопровода магистрального Моздок-Грозный км25,23 - км101,73

Газопровод магистральный Моздок-Грозный км25,23 - км101,73

Схема расположения листов и Условные обозначения представлены на листе 00

Изм.	Кол. уч.	Лист	№ док	Подпись	Дата	Чеченская Республика		
						Внесение изменений в документацию по планировке территории для размещения объекта трубопроводного транспорта федерального значения «Магистральный газопровод «Моздок-Грозный		
Разраб.		Хромова Д.Б			04.2022	Раздел 1. «Проект планировки территории. Графическая часть»	Стадия: П	Лист: 108	Листов:
Проверил		Пересыпайло			04.2022				
ГИП		Щекина В.В			04.2022	Чертеж границ зон планируемого размещения линейного объекта М 1:1000	QET		

Взам. инв. №
Подп. и дата
Инв. № подл.

Формат А2

Газопровод магистральный Моздок-Грозный км25,23 - км101,73

Линия связи кабельная газопровода магистрального Моздок-Грозный км25,23 - км101,73

Чеченская Республика
Грозненский район
Побединское
сельское поселение

Схема расположения листов и Условные обозначения представлены на листе 00

Изм.	Кол. уч.	Лист	№ док	Подпись	Дата
Разраб.		Хромова Д.Б			04.2022
Проверил		Пересыпайло			04.2022
ГИП		Щекина В.В			04.2022

Чеченская Республика

Внесение изменений в документацию по планировке территории для размещения объекта трубопроводного транспорта федерального значения «Магистральный газопровод «Моздок-Грозный

Раздел 1. «Проект планировки территории. Графическая часть»

Стадия	Лист	Листов
П	109	

Чертеж границ зон планируемого размещения линейного объекта
М 1:1000

QET

Взам. инв. №

Подп. и дата

Инв. № подл.

Формат А2

Чеченская Республика
Грозненский район
Побединское
сельское поселение

Газопровод магистральный Моздок-Грозный км25,23 - км101,73

Линия связи кабельная газопровода магистрального Моздок-Грозный км25,23 - км101,73

ПК810

Схема расположения листов и Условные обозначения представлены на листе 00

Изм.	Кол. уч.	Лист	№ док	Подпись	Дата	
Разраб.		Хромова Д.Б			04.2022	Чеченская Республика
						Внесение изменений в документацию по планировке территории для размещения объекта трубопроводного транспорта федерального значения «Магистральный газопровод «Моздок-Грозный
Проверил		Пересыпайло			04.2022	Раздел 1. «Проект планировки территории. Графическая часть»
ГИП		Щекина В.В			04.2022	Чертеж границ зон планируемого размещения линейного объекта М 1:1000

Стадия	Лист	Листов
П	110	

QET

Взам. инв. №
Подп. и дата
Инв. № подл.

Формат А2

Газопровод магистральный Моздок-Грозный км25,23 - км101,73

Ограждение площадки производственной кранового узла км81,5 газопровода магистрального Моздок-Грозный км25,23 - км101,73

Комплекс инженерно-технических средств охраныгазопровода магистрального Моздок-Грозный км25,23 - км101,73

Линия связи кабельная газопровода магистрального Моздок-Грозный км25,23 - км101,73

Площадка производственная кранового узла км81,5 газопровода магистрального Моздок-Грозный км25,23 - км101,73

Подъездная автодорога к крановому узлу км81,5 газопровода магистрального Моздок-Грозный км25,23 - км101,73

Чеченская Республика
Грозненский район
Побединское сельское поселение

С

Схема расположения листов и Условные обозначения представлены на листе 00

Изм.	Кол. уч.	Лист	№ док	Подпись	Дата
Разраб.		Хромова Д.Б			04.2022
Проверил		Пересыпайло			04.2022
ГИП		Щекина В.В			04.2022

Чеченская Республика

Внесение изменений в документацию по планировке территории для размещения объекта трубопроводного транспорта федерального значения «Магистральный газопровод «Моздок-Грозный

Раздел 1. «Проект планировки территории. Графическая часть»	Стадия	Лист	Листов
	П	111	

Чертеж границ зон планируемого размещения линейного объекта
М 1:1000

QET

Взам. инв. №
Подп. и дата
Инв. № подл.

Формат А2

Чеченская Республика
Грозненский район
Побединское
сельское поселение

Газопровод магистральный Моздок-Грозный км25,23 - км101,73

Линия связи кабельная газопровода магистрального Моздок-Грозный км25,23 - км101,73

ПК820

Схема расположения листов и Условные обозначения представлены на листе 00

Изм.	Кол. уч.	Лист	№ док	Подпись	Дата	Чеченская Республика
Разраб.		Хромова Д.Б			04.2022	Внесение изменений в документацию по планировке территории для размещения объекта трубопроводного транспорта федерального значения «Магистральный газопровод «Моздок-Грозный
Проверил		Пересыпайло			04.2022	Раздел 1. «Проект планировки территории. Графическая часть» — Стадия: П; Лист: 112; Листов:
ГИП		Щекина В.В			04.2022	Чертеж границ зон планируемого размещения линейного объекта М 1:1000 — QET

Взам. инв. №
Подп. и дата
Инв. № подл.

Формат А2

Линия связи кабельная газопровода магистрального Моздок-Грозный км25,23 - км101,73

Чеченская Республика
Грозненский район
Побединское
сельское поселение

С

649
650
1191
1190

Газопровод магистральный Моздок-Грозный км25,23 - км101,73

Схема расположения листов и Условные обозначения представлены на листе 00

Изм.	Кол. уч.	Лист	№ док	Подпись	Дата
Разраб.		Хромова Д.Б			04.2022
Проверил		Пересыпайло			04.2022
ГИП		Щекина В.В			04.2022

Чеченская Республика

Внесение изменений в документацию по планировке территории для размещения объекта трубопроводного транспорта федерального значения «Магистральный газопровод «Моздок-Грозный

Раздел 1. «Проект планировки территории. Графическая часть»

Стадия	Лист	Листов
П	113	

Чертеж границ зон планируемого размещения линейного объекта
М 1:1000

QET

Взам. инв. №
Подп. и дата
Инв. № подл.

Формат А2

Чеченская Республика
Грозненский район
Побединское
сельское поселение

С

Линия связи кабельная газопровода магистрального Моздок-Грозный км25,23 - км101,73

Газопровод магистральный Моздок-Грозный км25,23 - км101,73

ПК830

Схема расположения листов и Условные обозначения представлены на листе 00

Изм.	Кол. уч.	Лист	№ док	Подпись	Дата
Разраб.		Хромова Д.Б			04.2022
Проверил		Пересыпайло			04.2022
ГИП		Щекина В.В			04.2022

Чеченская Республика

Внесение изменений в документацию по планировке территории для размещения объекта трубопроводного транспорта федерального значения «Магистральный газопровод «Моздок-Грозный

Раздел 1. «Проект планировки территории. Графическая часть»

Стадия	Лист	Листов
П	114	

Чертеж границ зон планируемого размещения линейного объекта
М 1:1000

QET

Взам. инв. №
Подп. и дата
Инв. № подл.

Формат А2

Чеченская Республика
Грозненский район
Побединское
сельское поселение

С

Газопровод магистральный Моздок-Грозный км25,23 - км101,73

Линия связи кабельная газопровода магистрального Моздок-Грозный км25,23 - км101,73

Схема расположения листов и Условные обозначения представлены на листе 00

Изм.	Кол. уч.	Лист	№ док	Подпись	Дата	Чеченская Республика		
						Внесение изменений в документацию по планировке территории для размещения объекта трубопроводного транспорта федерального значения «Магистральный газопровод «Моздок-Грозный		
Разраб.		Хромова Д.Б			04.2022	Раздел 1. «Проект планировки территории. Графическая часть»	Стадия: П	Лист: 115	Листов:
Проверил		Пересыпайло			04.2022				
ГИП		Щекина В.В			04.2022	Чертеж границ зон планируемого размещения линейного объекта М 1:1000	QET		

Взам. инв. №
Подп. и дата
Инв. № подл.

Формат А2

Газопровод магистральный Моздок-Грозный км25,23 - км101,73

Линия связи кабельная газопровода магистрального Моздок-Грозный км25,23 - км101,73

Чеченская Республика
Грозненский район
Побединское
сельское поселение

ПК840

Схема расположения листов и Условные обозначения представлены на листе 00

Изм.	Кол. уч.	Лист	№ док	Подпись	Дата
Разраб.		Хромова Д.Б			04.2022
Проверил		Пересыпайло			04.2022
ГИП		Щекина В.В			04.2022

Чеченская Республика

Внесение изменений в документацию по планировке территории для размещения объекта трубопроводного транспорта федерального значения «Магистральный газопровод «Моздок-Грозный

Раздел 1. «Проект планировки территории. Графическая часть»

Стадия	Лист	Листов
П	116	

Чертеж границ зон планируемого размещения линейного объекта
М 1:1000

QET

Взам. инв. №

Подп. и дата

Инв. № подл.

Формат А2

Чеченская Республика
Грозненский район
Побединское сельское поселение

С

Газопровод магистральный Моздок-Грозный км25,23 - км101,73

Линия связи кабельная газопровода магистрального Моздок-Грозный км25,23 - км101,73

655

1185

Схема расположения листов и Условные обозначения представлены на листе 00

Изм.	Кол. уч.	Лист	№ док	Подпись	Дата
Разраб.		Хромова Д.Б			04.2022
Проверил		Пересыпайло			04.2022
ГИП		Щекина В.В			04.2022

Чеченская Республика

Внесение изменений в документацию по планировке территории для размещения объекта трубопроводного транспорта федерального значения «Магистральный газопровод «Моздок-Грозный

Раздел 1. «Проект планировки территории. Графическая часть»

Стадия	Лист	Листов
П	117	

Чертеж границ зон планируемого размещения линейного объекта
М 1:1000

QET

Взам. инв. №

Подп. и дата

Инв. № подл.

Формат А2

Газопровод магистральный Моздок-Грозный км25,23 - км101,73

Линия связи кабельная газопровода магистрального Моздок-Грозный км25,23 - км101,73

Чеченская Республика
Грозненский район
Побединское
сельское поселение

ПК850

Схема расположения листов и Условные обозначения представлены на листе 00

Изм.	Кол. уч.	Лист	№ док	Подпись	Дата	Чеченская Республика		
						Внесение изменений в документацию по планировке территории для размещения объекта трубопроводного транспорта федерального значения «Магистральный газопровод «Моздок-Грозный		
Разраб.		Хромова Д.Б			04.2022	Раздел 1. «Проект планировки территории. Графическая часть»	Стадия: П	Лист: 118	Листов:
Проверил		Пересыпайло			04.2022				
ГИП		Щекина В.В			04.2022	Чертеж границ зон планируемого размещения линейного объекта М 1:1000	QET		

Взам. инв. №
Подп. и дата
Инв. № подл.

Формат А2

Газопровод магистральный Моздок-Грозный км25,23 - км101,73

Чеченская Республика
Грозненский район
Побединское
сельское поселение

С

Линия связи кабельная газопровода магистрального Моздок-Грозный км25,23 - км101,73

Газопровод магистральный Моздок-Грозный км25,23 - км101,73

Схема расположения листов и Условные обозначения представлены на листе 00

Изм.	Кол. уч.	Лист	№ док	Подпись	Дата
Разраб.		Хромова Д.Б			04.2022
Проверил		Пересыпайло			04.2022
ГИП		Щекина В.В			04.2022

Чеченская Республика

Внесение изменений в документацию по планировке территории для размещения объекта трубопроводного транспорта федерального значения «Магистральный газопровод «Моздок-Грозный

Раздел 1. «Проект планировки территории. Графическая часть»

Стадия	Лист	Листов
П	119	

Чертеж границ зон планируемого размещения линейного объекта
М 1:1000

QET

Взам. инв. N°
Подп. и дата
Инв. N° подл.

Формат А2

Газопровод магистральный Моздок-Грозный км25,23 - км101,73

Линия связи кабельная газопровода магистрального Моздок-Грозный км25,23 - км101,73

МГ Ставрополь-Грозный I нитка
ст. 530

С

Чеченская Республика
Грозненский район
Побединское
сельское поселение

ПК860

659
660
1181
1180

Схема расположения листов и Условные обозначения представлены на листе 00

Изм.	Кол. уч.	Лист	№ док	Подпись	Дата	Чеченская Республика
Разраб.		Хромова Д.Б			04.2022	Внесение изменений в документацию по планировке территории для размещения объекта трубопроводного транспорта федерального значения «Магистральный газопровод «Моздок-Грозный
Проверил		Пересыпайло			04.2022	Раздел 1. «Проект планировки территории. Графическая часть»
ГИП		Щекина В.В			04.2022	Чертеж границ зон планируемого размещения линейного объекта М 1:1000

Стадия	Лист	Листов
П	120	

QET

Взам. инв. №
Подп. и дата
Инв. № подл.

Формат А2

Чеченская Республика
Грозненский район
Октябрьское
сельское поселение

С

Газопровод магистральный Моздок-Грозный км25,23 - км101,73

Линия связи кабельная газопровода магистрального Моздок-Грозный км25,23 - км101,73

Схема расположения листов и Условные обозначения представлены на листе 00

Изм.	Кол. уч.	Лист	№ док	Подпись	Дата
Разраб.		Хромова Д.Б			04.2022
Проверил		Пересыпайло			04.2022
ГИП		Щекина В.В			04.2022

Чеченская Республика

Внесение изменений в документацию по планировке территории для размещения объекта трубопроводного транспорта федерального значения «Магистральный газопровод «Моздок-Грозный

Раздел 1. «Проект планировки территории. Графическая часть»

Стадия	Лист	Листов
П	121	

Чертеж границ зон планируемого размещения линейного объекта
М 1:1000

QET

Взам. инв. №
Подп. и дата
Инв. № подл.

Формат А2

Чеченская Республика
Грозненский район
Октябрьское
сельское поселение

С

Газопровод магистральный Моздок-Грозный км25,23 - км101,73

Линия связи кабельная газопровода магистрального Моздок-Грозный км25,23 - км101,73

Схема расположения листов и Условные обозначения представлены на листе 00

Изм.	Кол. уч.	Лист	№ док	Подпись	Дата	Чеченская Республика
Разраб.		Хромова Д.Б			04.2022	Внесение изменений в документацию по планировке территории для размещения объекта трубопроводного транспорта федерального значения «Магистральный газопровод «Моздок-Грозный
Проверил		Пересыпайло			04.2022	Раздел 1. «Проект планировки территории. Графическая часть»
ГИП		Щекина В.В			04.2022	Чертеж границ зон планируемого размещения линейного объекта М 1:1000

Стадия	Лист	Листов
П	122	

QET

Взам. инв. №
Подп. и дата
Инв. № подл.

Формат А2

Газопровод магистральный Моздок-Грозный км25,23 - км101,73

Линия связи кабельная газопровода магистрального Моздок-Грозный км25,23 - км101,73

С

Чеченская Республика
Грозненский район
Октябрьское
сельское поселение

662
663
1177
ПК870

Схема расположения листов и Условные обозначения представлены на листе 00

Изм.	Кол. уч.	Лист	№ док	Подпись	Дата
Разраб.		Хромова Д.Б			04.2022
Проверил		Пересыпайло			04.2022
ГИП		Щекина В.В			04.2022

Чеченская Республика

Внесение изменений в документацию по планировке территории для размещения объекта трубопроводного транспорта федерального значения «Магистральный газопровод «Моздок-Грозный

Раздел 1. «Проект планировки территории. Графическая часть»

Стадия	Лист	Листов
П	123	

Чертеж границ зон планируемого размещения линейного объекта
М 1:1000

QET

Формат А2

Взам. инв. №

Подп. и дата

Инв. № подл.

Чеченская Республика
Грозненский район
Октябрьское
сельское поселение

С

Газопровод магистральный Моздок-Грозный км25,23 - км101,73

Линия связи кабельная газопровода магистрального Моздок-Грозный км25,23 - км101,73

Схема расположения листов и Условные обозначения представлены на листе 00

Изм.	Кол. уч.	Лист	№ док	Подпись	Дата	Чеченская Республика
Разраб.		Хромова Д.Б			04.2022	Внесение изменений в документацию по планировке территории для размещения объекта трубопроводного транспорта федерального значения «Магистральный газопровод «Моздок-Грозный
Проверил		Пересыпайло			04.2022	Раздел 1. «Проект планировки территории. Графическая часть» — Стадия: П; Лист: 124; Листов:
ГИП		Щекина В.В			04.2022	Чертеж границ зон планируемого размещения линейного объекта М 1:1000 — QET

Взам. инв. №
Подп. и дата
Инв. № подл.

Формат А2

Чеченская Республика
Грозненский район
Октябрьское
сельское поселение

С

Линия связи кабельная газопровода магистрального Моздок-Грозный км25,23 - км101,73

Линия связи кабельная газопровода магистрального Моздок-Грозный км25,23 - км101,73

Газопровод магистральный Моздок-Грозный км25,23 - км101,73

ПК880

666 667 668 1174 1173 1172

ОАО "Грознефтегаз" ст. 168

АВВГ 2х2,5мм

Схема расположения листов и Условные обозначения представлены на листе 00

Изм.	Кол. уч.	Лист	№ док	Подпись	Дата	Чеченская Республика		
						Внесение изменений в документацию по планировке территории для размещения объекта трубопроводного транспорта федерального значения «Магистральный газопровод «Моздок-Грозный		
Разраб.		Хромова Д.Б			04.2022	Раздел 1. «Проект планировки территории. Графическая часть»	Стадия: П	Лист: 125	Листов:
Проверил		Пересыпайло			04.2022				
ГИП		Щекина В.В			04.2022	Чертеж границ зон планируемого размещения линейного объекта М 1:1000	QET		

Взам. инв. №
Подп. и дата
Инв. № подл.

Формат А2

Чеченская Республика
Грозненский район
Октябрьское
сельское поселение

С

Газопровод магистральный Моздок-Грозный км25,23 - км101,73

Линия связи кабельная газопровода магистрального Моздок-Грозный км25,23 - км101,73

Газопровод магистральный Моздок-Грозный км25,23 - км101,73

Схема расположения листов и Условные обозначения представлены на листе 00

Изм.	Кол. уч.	Лист	№ док	Подпись	Дата
Разраб.		Хромова Д.Б			04.2022
Проверил		Пересыпайло			04.2022
ГИП		Щекина В.В			04.2022

Чеченская Республика

Внесение изменений в документацию по планировке территории для размещения объекта трубопроводного транспорта федерального значения «Магистральный газопровод «Моздок-Грозный

Стадия	Лист	Листов
П	126	

Раздел 1. «Проект планировки территории. Графическая часть»

Чертеж границ зон планируемого размещения линейного объекта
М 1:1000

QET

Взам. инв. №

Подп. и дата

Инв. № подл.

Формат А2

Чеченская Республика
Грозненский район
Октябрьское
сельское поселение

С

Газопровод магистральный Моздок-Грозный км25,23 - км101,73

Линия связи кабельная газопровода магистрального Моздок-Грозный км25,23 - км101,73

ПК890

Схема расположения листов и Условные обозначения представлены на листе 00

Изм.	Кол. уч.	Лист	№ док	Подпись	Дата	Чеченская Республика	
Разраб.		Хромова Д.Б			04.2022	Внесение изменений в документацию по планировке территории для размещения объекта трубопроводного транспорта федерального значения «Магистральный газопровод «Моздок-Грозный	
Проверил		Пересыпайло			04.2022	Раздел 1. «Проект планировки территории. Графическая часть»	Стадия: П; Лист: 127; Листов:
ГИП		Щекина В.В			04.2022	Чертеж границ зон планируемого размещения линейного объекта М 1:1000	QET

Взам. инв. №
Подп. и дата
Инв. № подл.

Формат А2

Оборудование электрическое высоковольтное линии электропередачи воздушной 10 кВ БКЭС кранового узла км89,5 газопровода магистрального Моздок-Грозный км25,23 - км101,73

Линия электропередачи кабельная 10 кВ к производственной площадке БКЭС кранового узла км89,5 газопровода магистрального Моздок-Грозный км25,23 - км101,73

С

Чеченская Республика
Грозненский район
Октябрьское
сельское поселение

Линия связи кабельная газопровода магистрального Моздок-Грозный км25,23 - км101,73

Газопровод магистральный Моздок-Грозный км25,23 - км101,73

Схема расположения листов и Условные обозначения представлены на листе 00

Изм.	Кол. уч.	Лист	№ док.	Подпись	Дата
Разраб.		Хромова Д.Б.			04.2022
Проверил		Пересыпайло			04.2022
ГИП		Щекина В.В.			04.2022

Чеченская Республика

Внесение изменений в документацию по планировке территории для размещения объекта трубопроводного транспорта федерального значения «Магистральный газопровод «Моздок–Грозный

Раздел 1. «Проект планировки территории. Графическая часть»

Стадия	Лист	Листов
П	128	

Чертеж границ зон планируемого размещения линейного объекта
М 1:1000

QET

Взам. инв. №

Подп. и дата

Инв. № подл.

Формат А2

Линия связи кабельная газопровода магистрального Моздок-Грозный км25,23 - км101,73

Подъездная автодорога к крановому узлу 89,5 газопровода магистрального Моздок-Грозный км25,23 - км101,73

Площадка производственная кранового узла км89,5 газопровода магистрального Моздок-Грозный км25,23 - км101,73

Комплекс инженерно-технических средств охраны газопровода магистрального Моздок-Грозный км25,23 - км101,73

Ограждение площадки производственной кранового узла км89,5 газопровода магистрального Моздок-Грозный км25,23-км101,73

Система электрохимической защиты газопровода магистрального Моздок-Грозный км25,23 - км101,73,

Блочно-комплектное устройство электроснабжения кранового узла км89,5 газопровода магистрального Моздок-Грозный км25,23-км101,73

Система телемеханизации газопровода магистрального Моздок-Грозный км25,23 - км101,73

Башня связи кранового узла км89,5 газопровода магистрального Моздок-Грозный км25,23 - км101,73

Ограждение площадки производственной БКЭС кранового узла км89,5 газопровода магистрального Моздок-Грозный км25,23 - км101,73

Площадка производственная БКЭС кранового узла км89,5 газопровода магистрального Моздок-Грозный км25,23 - км101,73

Комплекс инженерно-технических средств охраны газопровода магистрального Моздок-Грозный км25,23 - км101,73

Молниеотвод км89,5 газопровода магистрального Моздок-Грозный км25,23-км101,73

Оборудование радиосвязи газопровода магистрального Моздок-Грозный км25,23 - км101,73

Чеченская Республика
Грозненский район
Октябрьское сельское поселение

Схема расположения листов и Условные обозначения представлены на листе 00

Изм.	Кол. уч.	Лист	№ док.	Подпись	Дата
Разраб.		Хромова Д.Б.			04.2022
Проверил		Пересыпайло			04.2022
ГИП		Щекина В.В.			04.2022

Чеченская Республика

Внесение изменений в документацию по планировке территории для размещения объекта трубопроводного транспорта федерального значения «Магистральный газопровод «Моздок-Грозный

Раздел 1. «Проект планировки территории. Графическая часть»

Стадия	Лист	Листов
П	129	

Чертеж границ зон планируемого размещения линейного объекта
М 1:1000

QET

Взам. инв. №

Подп. и дата

Инв. № подл.

Формат А2

Газопровод магистральный Моздок-Грозный км25,23 - км101,73

Линия связи кабельная газопровода магистрального Моздок-Грозный км25,23 - км101,73

Чеченская Республика
Грозненский район
Октябрьское
сельское поселение

С

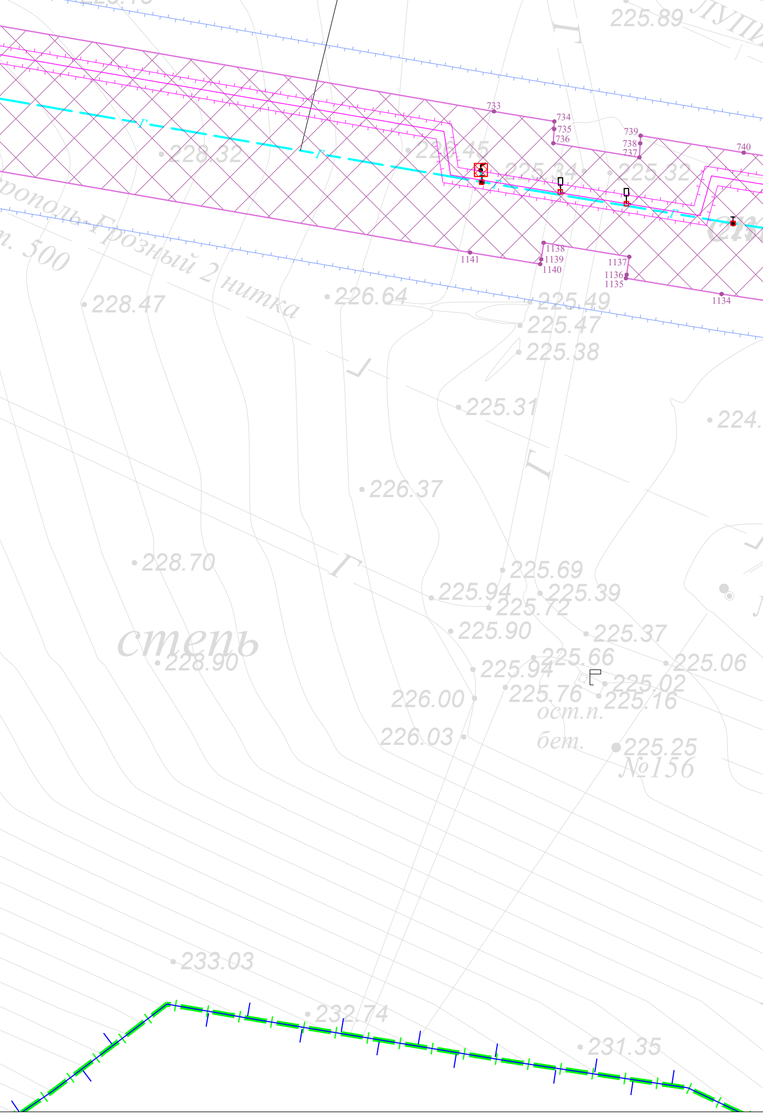

Схема расположения листов и Условные обозначения представлены на листе 00

Изм.	Кол. уч.	Лист	№ док.	Подпись	Дата
Разраб.		Хромова Д.Б.			04.2022
Проверил		Пересыпайло			04.2022
ГИП		Щекина В.В.			04.2022

Чеченская Республика

Внесение изменений в документацию по планировке территории для размещения объекта трубопроводного транспорта федерального значения «Магистральный газопровод «Моздок-Грозный

Раздел 1. «Проект планировки территории. Графическая часть»

Стадия	Лист	Листов
П	130	

Чертеж границ зон планируемого размещения линейного объекта
М 1:1000

QET

Взам. инв. №

Подп. и дата

Инв. № подл.

Формат А2

Газопровод магистральный Моздок-Грозный км25,23 - км101,73

Линия связи кабельная газопровода магистрального Моздок-Грозный км25,23 - км101,73

Чеченская Республика
Грозненский район
Октябрьское
сельское поселение

С

Схема расположения листов и Условные обозначения представлены на листе 00

Изм.	Кол. уч.	Лист	№ док.	Подпись	Дата	Чеченская Республика
Разраб.		Хромова Д.Б.			04.2022	Внесение изменений в документацию по планировке территории для размещения объекта трубопроводного транспорта федерального значения «Магистральный газопровод «Моздок-Грозный
Проверил		Пересыпайло			04.2022	Раздел 1. «Проект планировки территории. Графическая часть»
ГИП		Щекина В.В.			04.2022	Чертеж границ зон планируемого размещения линейного объекта М 1:1000

Стадия	Лист	Листов
П	131	

QET

Взам. инв. №
Подп. и дата
Инв. № подл.

Формат А2

Газопровод магистральный Моздок-Грозный км25,23 - км101,73

Линия связи кабельная газопровода магистрального Моздок-Грозный км25,23 - км101,73

Чеченская Республика

Грозненский район

Октябрьское сельское поселение

С

Схема расположения листов и Условные обозначения представлены на листе 00

Изм.	Кол. уч.	Лист	№ док.	Подпись	Дата	Чеченская Республика
Разраб.		Хромова Д.Б.			04.2022	Внесение изменений в документацию по планировке территории для размещения объекта трубопроводного транспорта федерального значения «Магистральный газопровод «Моздок-Грозный
Проверил		Пересыпайло			04.2022	Раздел 1. «Проект планировки территории. Графическая часть»
ГИП		Щекина В.В.			04.2022	Чертеж границ зон планируемого размещения линейного объекта М 1:1000

Стадия	Лист	Листов
П	132	

QET

Взам. инв. №

Подп. и дата

Инв. № подл.

Формат А2

Газопровод магистральный Моздок-Грозный км25,23 - км101,73

Линия связи кабельная газопровода магистрального Моздок-Грозный км25,23 - км101,73

Чеченская Республика
Грозненский район
Октябрьское
сельское поселение

Схема расположения листов и Условные обозначения представлены на листе 00

Изм.	Кол. уч.	Лист	№ док	Подпись	Дата	Чеченская Республика	
Разраб.		Хромова Д.Б.			04.2022	Внесение изменений в документацию по планировке территории для размещения объекта трубопроводного транспорта федерального значения «Магистральный газопровод «Моздок-Грозный	
Проверил		Пересыпайло			04.2022	Раздел 1. «Проект планировки территории. Графическая часть»	Стадия: П; Лист: 133; Листов:
ГИП		Щекина В.В			04.2022	Чертеж границ зон планируемого размещения линейного объекта М 1:1000	QET

Взам. инв. №
Подп. и дата
Инв. № подл.

Формат А2

Газопровод магистральный Моздок-Грозный км25,23 - км101,73

Линия связи кабельная газопровода магистрального Моздок-Грозный км25,23 - км101,73

Чеченская Республика
Грозненский район
Октябрьское
сельское поселение

С

Схема расположения листов и Условные обозначения представлены на листе 00

Изм.	Кол. уч.	Лист	№ док.	Подпись	Дата	Чеченская Республика
Разраб.		Хромова Д.Б.			04.2022	Внесение изменений в документацию по планировке территории для размещения объекта трубопроводного транспорта федерального значения «Магистральный газопровод «Моздок-Грозный
Проверил		Пересыпайло			04.2022	Раздел 1. «Проект планировки территории. Графическая часть»
ГИП		Щекина В.В.			04.2022	Чертеж границ зон планируемого размещения линейного объекта М 1:1000

Стадия	Лист	Листов
П	134	

QET

Взам. инв. №

Подп. и дата

Инв. № подл.

Формат А2

Чеченская Республика
Грозненский район
Октябрьское
сельское поселение

Газопровод магистральный Моздок-Грозный км25,23 - км101,73

Линия связи кабельная газопровода магистрального Моздок-Грозный км25,23 - км101,73

С

ПКЭ30

750

1124

751

1123

Схема расположения листов и Условные обозначения представлены на листе 00

Изм.	Кол. уч.	Лист	№ док.	Подпись	Дата	Чеченская Республика
Разраб.		Хромова Д.Б.			04.2022	Внесение изменений в документацию по планировке территории для размещения объекта трубопроводного транспорта федерального значения «Магистральный газопровод «Моздок-Грозный
Проверил		Пересыпайло			04.2022	Раздел 1. «Проект планировки территории. Графическая часть»
ГИП		Щекина В.В.			04.2022	Чертеж границ зон планируемого размещения линейного объекта М 1:1000

Стадия	Лист	Листов
П	135	

QET

Взам. инв. №

Подп. и дата

Инв. № подл.

Формат А2

Газопровод магистральный Моздок-Грозный км25,23 - км101,73

Линия связи кабельная газопровода магистрального Моздок-Грозный км25,23 - км101,73

Чеченская Республика
Грозненский район
Октябрьское
сельское поселение

Схема расположения листов и Условные обозначения представлены на листе 00

Изм.	Кол. уч.	Лист	№ док	Подпись	Дата
Разраб.		Хромова Д.Б.			04.2022
Проверил		Пересыпайло			04.2022
ГИП		Щекина В.В.			04.2022

Чеченская Республика

Внесение изменений в документацию по планировке территории для размещения объекта трубопроводного транспорта федерального значения «Магистральный газопровод «Моздок-Грозный

Раздел 1. «Проект планировки территории. Графическая часть»

Стадия	Лист	Листов
П	136	

Чертеж границ зон планируемого размещения линейного объекта
М 1:1000

QET

Формат А2

Взам. инв. №

Подп. и дата

Инв. № подл.

Газопровод магистральный Моздок-Грозный км25,23 - км101,73

Линия связи кабельная газопровода магистрального Моздок-Грозный км25,23 - км101,73

Чеченская Республика
Грозненский район
Октябрьское
сельское поселение

С

Схема расположения листов и Условные обозначения представлены на листе 00

Изм.	Кол. уч.	Лист	№ док.	Подпись	Дата	Чеченская Республика	
Разраб.		Хромова Д.Б.			04.2022	Внесение изменений в документацию по планировке территории для размещения объекта трубопроводного транспорта федерального значения «Магистральный газопровод «Моздок-Грозный	
Проверил		Пересыпайло			04.2022	Раздел 1. «Проект планировки территории. Графическая часть»	Стадия: П; Лист: 137; Листов:
ГИП		Щекина В.В.			04.2022	Чертеж границ зон планируемого размещения линейного объекта М 1:1000	QET

Взам. инв. №

Подп. и дата

Инв. № подл.

Формат А2

Газопровод магистральный Моздок-Грозный км25,23 - км101,73

Линия связи кабельная газопровода магистрального Моздок-Грозный км25,23 - км101,73

Чеченская Республика
Грозненский район
Октябрьское
сельское поселение

Схема расположения листов и Условные обозначения представлены на листе 00

Изм.	Кол. уч.	Лист	№ док.	Подпись	Дата
Разраб.		Хромова Д.Б.			04.2022
Проверил		Пересыпайло			04.2022
ГИП		Щекина В.В.			04.2022

Чеченская Республика

Внесение изменений в документацию по планировке территории для размещения объекта трубопроводного транспорта федерального значения «Магистральный газопровод «Моздок–Грозный

Раздел 1. «Проект планировки территории. Графическая часть»

Стадия	Лист	Листов
П	138	

Чертеж границ зон планируемого размещения линейного объекта
М 1:1000

QET

Взам. инв. №

Подп. и дата

Инв. № подл.

Формат А2

Газопровод магистральный Моздок-Грозный км25,23 - км101,73

Линия связи кабельная газопровода магистрального Моздок-Грозный км25,23 - км101,73

Чеченская Республика
Грозненский район
Октябрьское
сельское поселение

С

Схема расположения листов и Условные обозначения представлены на листе 00

Изм.	Кол. уч.	Лист	№ док.	Подпись	Дата	Чеченская Республика
Разраб.		Хромова Д.Б.			04.2022	Внесение изменений в документацию по планировке территории для размещения объекта трубопроводного транспорта федерального значения «Магистральный газопровод «Моздок-Грозный
Проверил		Пересыпайло			04.2022	Раздел 1. «Проект планировки территории. Графическая часть»
ГИП		Щекина В.В.			04.2022	Чертеж границ зон планируемого размещения линейного объекта М 1:1000

Стадия	Лист	Листов
П	139	

QET

Взам. инв. №
Подп. и дата
Инв. № подл.

Формат А2

Газопровод магистральный Моздок-Грозный км25,23 - км101,73

Линия связи кабельная газопровода магистрального Моздок-Грозный км25,23 - км101,73

Чеченская Республика
Грозненский район
Октябрьское
сельское поселение

С

ПК9860

761 762 763 764 1113 1112 1111 1110

ЛУПИНГ МГ Ставрополь-Грозный ст. 530в

МГ Ставрополь-Грозный 2 нитка ст. 530

10кВ Ф19 ГРП 110кВ ст. Октябрьская, сеч.пр. АС-50

3 пр.

АО "Чеченэнерго"

Грозненский водоканал

пашня

№89 №88 №87 №86 №85 №84 №83 №82 №81 №80 №79 №78

Схема расположения листов и Условные обозначения представлены на листе 00

Изм.	Кол. уч.	Лист	№ док.	Подпись	Дата
Разраб.		Хромова Д.Б.			04.2022
Проверил		Пересыпайло			04.2022
ГИП		Щекина В.В.			04.2022

Чеченская Республика

Внесение изменений в документацию по планировке территории для размещения объекта трубопроводного транспорта федерального значения «Магистральный газопровод «Моздок-Грозный

Раздел 1. «Проект планировки территории. Графическая часть»

Стадия	Лист	Листов
П	140	

Чертеж границ зон планируемого размещения линейного объекта
М 1:1000

QET

Взам. инв. №

Подп. и дата

Инв. № подл.

Формат А2

Газопровод магистральный Моздок-Грозный км25,23 - км101,73

Линия связи кабельная газопровода магистрального Моздок-Грозный км25,23 - км101,73

Чеченская Республика
Грозненский район
Октябрьское
сельское поселение

Схема расположения листов и Условные обозначения представлены на листе 00

Изм.	Кол. уч.	Лист	№ док.	Подпись	Дата	Чеченская Республика
Разраб.		Хромова Д.Б.			04.2022	Внесение изменений в документацию по планировке территории для размещения объекта трубопроводного транспорта федерального значения «Магистральный газопровод «Моздок-Грозный
Проверил		Пересыпайло			04.2022	Раздел 1. «Проект планировки территории. Графическая часть»
ГИП		Щекина В.В.			04.2022	Чертеж границ зон планируемого размещения линейного объекта М 1:1000

Стадия	Лист	Листов
П	141	

QET

Взам. инв. №
Подп. и дата
Инв. № подл.

Формат А2

Газопровод магистральный Моздок-Грозный км25,23 - км101,73

Линия связи кабельная газопровода магистрального Моздок-Грозный км25,23 - км101,73

Чеченская Республика
Грозненский район
Октябрьское
сельское поселение

Схема расположения листов и Условные обозначения представлены на листе 00

Изм.	Кол. уч.	Лист	№ док	Подпись	Дата
Разраб.		Хромова Д.Б.			04.2022
Проверил		Пересыпайло			04.2022
ГИП		Щекина В.В.			04.2022

Чеченская Республика

Внесение изменений в документацию по планировке территории для размещения объекта трубопроводного транспорта федерального значения «Магистральный газопровод «Моздок-Грозный

Раздел 1. «Проект планировки территории. Графическая часть»

Стадия	Лист	Листов
П	142	

Чертеж границ зон планируемого размещения линейного объекта
М 1:1000

QET

Взам. инв. №

Подп. и дата

Инв. № подл.

Формат А2

Газопровод магистральный Моздок-Грозный км25,23 - км101,73

Линия связи кабельная газопровода магистрального Моздок-Грозный км25,23 - км101,73

С

768

769

ПК9Ø0

1105

1106

Чеченская Республика
Грозненский район
Октябрьское
сельское поселение

Схема расположения листов и Условные обозначения представлены на листе 00

Изм.	Кол. уч.	Лист	№ док.	Подпись	Дата
Разраб.		Хромова Д.Б.			04.2022
Проверил		Пересыпайло			04.2022
ГИП		Щекина В.В.			04.2022

Чеченская Республика

Внесение изменений в документацию по планировке территории для размещения объекта трубопроводного транспорта федерального значения «Магистральный газопровод «Моздок-Грозный

Раздел 1. «Проект планировки территории. Графическая часть»

Стадия	Лист	Листов
П	143	

Чертеж границ зон планируемого размещения линейного объекта
М 1:1000

QET

Взам. инв. №

Подп. и дата

Инв. № подл.

Формат А2

Чеченская Республика
Грозненский район
Октябрьское
сельское поселение

С

Газопровод магистральный Моздок-Грозный км25,23 - км101,73

Линия связи кабельная газопровода магистрального Моздок-Грозный км25,23 - км101,73

Схема расположения листов и Условные обозначения представлены на листе 00

Изм.	Кол. уч.	Лист	№ док.	Подпись	Дата	Чеченская Республика
Разраб.		Хромова Д.Б.			04.2022	Внесение изменений в документацию по планировке территории для размещения объекта трубопроводного транспорта федерального значения «Магистральный газопровод «Моздок-Грозный
Проверил		Пересыпайло			04.2022	Раздел 1. «Проект планировки территории. Графическая часть»
ГИП		Щекина В.В.			04.2022	Чертеж границ зон планируемого размещения линейного объекта М 1:1000

Стадия	Лист	Листов
П	144	

QET

Взам. инв. №

Подп. и дата

Инв. № подл.

Формат А2

Линия связи кабельная газопровода магистрального Моздок-Грозный км25,23 - км101,73

Газопровод магистральный Моздок-Грозный км25,23 - км101,73

Чеченская Республика
Грозненский район
Октябрьское
сельское поселение

С

ЛУПИНГ МГ Ставрополь-Грозный ст. 530

МГ Ставрополь-Грозный 2 нитка ст. 530

Схема расположения листов и Условные обозначения представлены на листе 00

Изм.	Кол. уч.	Лист	№ док.	Подпись	Дата	Чеченская Республика	
Разраб.		Хромова Д.Б.			04.2022	Внесение изменений в документацию по планировке территории для размещения объекта трубопроводного транспорта федерального значения «Магистральный газопровод «Моздок-Грозный	
Проверил		Пересыпайло			04.2022	Раздел 1. «Проект планировки территории. Графическая часть»	Стадия: П; Лист: 145; Листов:
ГИП		Щекина В.В.			04.2022	Чертеж границ зон планируемого размещения линейного объекта М 1:1000	QET

Взам. инв. №

Подп. и дата

Инв. № подл.

Формат А2

Газопровод магистральный Моздок-Грозный км25,23 - км101,73

Линия связи кабельная газопровода магистрального Моздок-Грозный км25,23 - км101,73

Чеченская Республика
Грозненский район
Октябрьское
сельское поселение

С

ПК1000

Схема расположения листов и Условные обозначения представлены на листе 00

Изм.	Кол. уч.	Лист	№ док	Подпись	Дата	Чеченская Республика	
Разраб.		Хромова Д.Б.			04.2022	Внесение изменений в документацию по планировке территории для размещения объекта трубопроводного транспорта федерального значения «Магистральный газопровод «Моздок-Грозный	
Проверил		Пересыпайло			04.2022	Раздел 1. «Проект планировки территории. Графическая часть»	Стадия: П; Лист: 146; Листов:
ГИП		Щекина В.В.			04.2022	Чертеж границ зон планируемого размещения линейного объекта М 1:1000	QET

Взам. инв. №

Подп. и дата

Инв. № подл.

Формат А2

Чеченская Республика
Грозненский район
Октябрьское
сельское поселение

С

Газопровод магистральный Моздок-Грозный км25,23 - км101,73

Линия связи кабельная газопровода магистрального Моздок-Грозный км25,23 - км101,73

Схема расположения листов и Условные обозначения представлены на листе 00

Изм.	Кол. уч.	Лист	№ док	Подпись	Дата
Разраб.		Хромова Д.Б.			04.2022
Проверил		Пересыпайло			04.2022
ГИП		Щекина В.В.			04.2022

Чеченская Республика

Внесение изменений в документацию по планировке территории для размещения объекта трубопроводного транспорта федерального значения «Магистральный газопровод «Моздок-Грозный

Раздел 1. «Проект планировки территории. Графическая часть»

Стадия	Лист	Листов
П	147	

Чертеж границ зон планируемого размещения линейного объекта
М 1:1000

QET

Взам. инв. №
Подп. и дата
Инв. № подл.

Формат А2

Чеченская Республика
Грозненский район
Октябрьское
сельское поселение

Газопровод магистральный Моздок-Грозный км25,23 - км101,73

Линия связи кабельная газопровода магистрального Моздок-Грозный км25,23 - км101,73

С

786

1088

787

1087

ПК1010

КИП

МГ Ставрополь-Грозный

ст. 530

степь

Схема расположения листов и Условные обозначения представлены на листе 00

Изм.	Кол. уч.	Лист	№ док	Подпись	Дата
Разраб.		Хромова Д.Б			04.2022
Проверил		Пересыпайло			04.2022
ГИП		Щекина В.В			04.2022

Чеченская Республика

Внесение изменений в документацию по планировке территории для размещения объекта трубопроводного транспорта федерального значения «Магистральный газопровод «Моздок-Грозный

Раздел 1. «Проект планировки территории. Графическая часть»

Стадия	Лист	Листов
П	148	

Чертеж границ зон планируемого размещения линейного объекта
М 1:1000

QET

Взам. инв. №

Подп. и дата

Инв. № подл.

Формат А2

Чеченская Республика
Грозненский район
Октябрьское
сельское поселение

С

Система электрохимической защиты газопровода магистрального Моздок-Грозный км25,23 - км101,73

Подъездная автодорога кранового узла км101,3 газопровода магистрального Моздок-Грозный км25,23 - км101,73,

Комплекс инженерно-технических средств охраны газопровода магистрального Моздок-Грозный км25,23 - км101,73

Ограждение площадки производственной кранового узла км101,1 газопровода магистрального Моздок-Грозный км25,23-км101,73

Площадка производственная кранового узла км101,1 газопровода магистрального Моздок-Грозный км25,23 - км101,73

Площадка производственная кранового узла км101,3 газопровода магистрального Моздок-Грозный км25,23 - км101,73

Ограждение площадки производственной кранового узла км101,3 газопровода магистрального Моздок-Грозный км25,23-км101,73

Комплекс инженерно-технических средств охраны газопровода магистрального Моздок-Грозный км25,23 - км101,73

Комплекс инженерно-технических средств охраны газопровода магистрального Моздок-Грозный км25,23 - км101,73

Ограждение площадки производственной кранового узла км101,35 газопровода магистрального Моздок-Грозный км25,23-км101,73

Площадка производственная кранового узла км101,35 газопровода магистрального Моздок-Грозный км25,23 - км101,73

Площадка производственная кранового узла км101,4 газопровода магистрального Моздок-Грозный км25,23 - км101,73

Комплекс инженерно-технических средств охраны газопровода магистрального Моздок-Грозный км25,23 - км101,73

Ограждение площадки производственной кранового узла км101,4 газопровода магистрального Моздок-Грозный км25,23 - км101,73

Схема расположения листов и Условные обозначения представлены на листе 00

Изм.	Кол. уч.	Лист	№ док	Подпись	Дата
Разраб.		Хромова Д.Б			04.2022
Проверил		Пересыпайло			04.2022
ГИП		Щекина В.В			04.2022

Чеченская Республика

Внесение изменений в документацию по планировке территории для размещения объекта трубопроводного транспорта федерального значения «Магистральный газопровод «Моздок-Грозный

Раздел 1. «Проект планировки территории. Графическая часть»

Стадия	Лист	Листов
П	149	

Чертеж границ зон планируемого размещения линейного объекта
М 1:1000

QET

Формат А2

Взам. инв. №
Подп. и дата
Инв. № подл.

Чеченская Республика
Грозненский район
Октябрьское
сельское поселение

Ограждение площадки производственной ГРС Грозный км101,73 газопровода магистрального Моздок-Грозный км25,23-км101,73

Оборудование технологической связи ГРС-1 Грозный

Площадка производственная ГРС Грозный км101,73 газопровода магистрального Моздок-Грозный км25,23 - км101,73

Оборудование радиосвязи ГРС Грозный км101,73 газопровода магистрального Моздок-Грозный

Сеть канализации дождевых стоков ГРС Грозный км101,73 газопровода магистрального Моздок-Грозный

Оборудование технологической связи ГРС Грозный км101,73 газопровода магистрального Моздок-Грозный

Сеть теплоснабжения ГРС Грозный км101,73 газопровода магистрального Моздок-Грозный

Оборудование радиосвязи газопровода магистральногоМоздок-Грозный км25,23 - км101,73

Комплекс инженерно-технических средств охраны ГРС Грозный км101,73 газопровода магистрального Моздок-Грозный км25,23 - км101,73

Оборудование технологической связи газопровода магистрального Моздок-Грозный км25,23 - км101,73

Емкость сбора дождевых стоков ГРС Грозный км 01,73 газопровода магистрального Моздок-Грозный

Газораспределительная станция Грозный км101,73 газопровода магистрального Моздок-ГрозныйМолниеотвод ГРС Грозный км101,73

Сеть водоснабжения противопожарного ГРС Грозный км101,73 газопровода магистрального Моздок-Грозный

Система телемеханизации газопровода магистрального Моздок-Грозный км25,23 - км101,73

Сети электроснабжения 0,4 кВ ГРС Грозный км101,73

Блочно-комплектное устройство электроснабжения ГРСГрозный км101,73

Оборудование электрическое низковольтное ГРС Грозный км101,73 газопровода магистрального Моздок-Грозный км25,23 - км101,73

Оборудование радиосвязи газопровода магистральногоМоздок-Грозный км25,23 - км101,73

Молниеотвод ГРС Грозный км101,73

Башня связи ГРС Грозный км101,73

Емкость противопожарного запаса воды №2 ГРС Грозный км101,73 газопровода магистрального Моздок-Грозный

Ограждение площадки производственной емкостей противопожарного запаса воды ГРС Грозный км101,73 газопровода магистрального Моздок-Грозный

Площадка производственная узла приема внутритрубного устройства км101,5 газопровода магистрального Моздок-Грозный км25,23 - км101,73

Ограждение площадки производственной УП ВТУ км101,5 газопровода магистрального Моздок-Грозный км25,23 - км101,73

Площадка производственная емкостей противопожарного запаса воды ГРС Грозный км 101,73 газопровода магистрального Моздок-Грозный км25,23 - км101,73

Комплекс инженерно-технических средств охраны газопровода магистрального Моздок-Грозный км25,23 - км101,73

Комплекс инженерно-технических средств охраны газопроводов распределительных Грозненской ТЭС

Линия электропередачи кабельная 0,4 кВ площадки производственной узла приема внутритрубного устройства км101,5

Площадка производственная крановых узлов км0,06 газопроводов распределительных Грозненской ТЭС

Ограждение площадки производственной крановых узлов км 0,06 газопроводов распределительных Грозненской ТЭС

Схема расположения листов и Условные обозначения представлены на листе 00

Изм.	Кол. уч.	Лист	№ док	Подпись	Дата
Разраб.		Хромова Д.Б			04.2022
Проверил		Пересыпайло			04.2022
ГИП		Щекина В.В			04.2022

Чеченская Республика

Внесение изменений в документацию по планировке территории для размещения объекта трубопроводного транспорта федерального значения «Магистральный газопровод «Моздок-Грозный

Раздел 1. «Проект планировки территории. Графическая часть»

Стадия	Лист	Листов
П	150	

Чертеж границ зон планируемого размещения линейного объекта М 1:1000

QET

Взам. инв. №
Подп. и дата
Инв. № подл.

Формат А2

С

Чеченская Республика
Грозненский район
Октябрьское
сельское поселение

Система электрохимической защиты ГРС Грозный км101,73 газопровода магистрального Моздок-Грозный

Линия электропередачи воздушная 10 кВ ГРС Грозный км101,73 газопровода магистрального Моздок-Грозный

Линия связи кабельная газопроводов распределительных Грозненской ТЭС

Газопровод распределительный резервный до Грозненской ТЭС

Газопровод распределительный до Грозненской ТЭС

Схема расположения листов и Условные обозначения представлены на листе 00

Изм.	Кол. уч.	Лист	№ док	Подпись	Дата	Чеченская Республика
Разраб.		Хромова Д.Б			04.2022	Внесение изменений в документацию по планировке территории для размещения объекта трубопроводного транспорта федерального значения «Магистральный газопровод «Моздок-Грозный
Проверил		Пересыпайло			04.2022	Раздел 1. «Проект планировки территории. Графическая часть»
ГИП		Щекина В.В			04.2022	Чертеж границ зон планируемого размещения линейного объекта М 1:1000

Стадия	Лист	Листов
П	151	

QET

Формат А2

Взам. инв. №

Подп. и дата

Инв. № подл.

Газопровод распределительный до Грозненской ТЭС

Газопровод распределительный резервный до Грозненской ТЭС

С

Чеченская Республика
Грозненский район
Октябрьское
сельское поселение

Схема расположения листов и Условные обозначения представлены на листе 00

Изм.	Кол. уч.	Лист	№ док.	Подпись	Дата	Чеченская Республика	
Разраб.		Хромова Д.Б.			04.2022	Внесение изменений в документацию по планировке территории для размещения объекта трубопроводного транспорта федерального значения «Магистральный газопровод «Моздок-Грозный	
Проверил		Пересыпайло			04.2022	Раздел 1. «Проект планировки территории. Графическая часть»	Стадия: П; Лист: 152; Листов:
ГИП		Щекина В.В.			04.2022	Чертеж границ зон планируемого размещения линейного объекта М 1:1000	QET

Взам. инв. №
Подп. и дата
Инв. № подл.

Формат А2

Газопровод распределительный до Грозненской ТЭС

степь

город Грозный

С

Чеченская Республика

Грозненский район
Октябрьское
сельское поселение

Подъездная автодорога кранового узла км101,3
газопровода магистрального Моздок-Грозный км25,23 - км101,73,

Схема расположения листов и Условные обозначения представлены на листе 00

Изм.	Кол. уч.	Лист	№ док.	Подпись	Дата	Чеченская Республика
Разраб.		Хромова Д.Б.			04.2022	Внесение изменений в документацию по планировке территории для размещения объекта трубопроводного транспорта федерального значения «Магистральный газопровод «Моздок-Грозный
Проверил		Пересыпайло			04.2022	Раздел 1. «Проект планировки территории. Графическая часть»
ГИП		Щекина В.В.			04.2022	Чертеж границ зон планируемого размещения линейного объекта М 1:1000

Стадия	Лист	Листов
П	153	

QET

Взам. инв. №

Подп. и дата

Инв. № подл.

Формат А2

Линия электропередачи воздушная 10 кВ ГРС Грозный км101,73
газопровода магистрального Моздок-Грозный

Оборудование электрическое высоковольтное линии
электропередачи воздушной 10 кВ ГРС Грозный км101,73 газопровода магистрального
Моздок-Грозный км25,23 - км101,73

Газопровод распределительный до Грозненской ТЭС

город Грозный

С

МГ Ставрополь-Грозный 2 нитка

Схема расположения листов и Условные обозначения представлены на листе 00

Взам. инв. №

Подп. и дата

Инв. № подл.

Изм.	Кол. уч.	Лист	№ док	Подпись	Дата
Разраб.		Хромова Д.Б.			04.2022
Проверил		Пересыпайло			04.2022
ГИП		Щекина В.В.			04.2022

Чеченская Республика

Внесение изменений в документацию по планировке территории для размещения объекта трубопроводного транспорта федерального значения «Магистральный газопровод «Моздок-Грозный

Раздел 1. «Проект планировки территории. Графическая часть»

Стадия	Лист	Листов
П	154	

Чертеж границ зон планируемого размещения линейного объекта
М 1:1000

QET

Формат А2

город Грозный

С

Газопровод распределительный до Грозненской ТЭС

Газопровод распределительный резервный до Грозненской ТЭС

Схема расположения листов и Условные обозначения представлены на листе 00

Изм.	Кол. уч.	Лист	№ док	Подпись	Дата	Чеченская Республика
Разраб.		Хромова Д.Б			04.2022	Внесение изменений в документацию по планировке территории для размещения объекта трубопроводного транспорта федерального значения «Магистральный газопровод «Моздок-Грозный
Проверил		Пересыпайло			04.2022	Раздел 1. «Проект планировки территории. Графическая часть»
ГИП		Щекина В.В			04.2022	Чертеж границ зон планируемого размещения линейного объекта М 1:1000

Стадия	Лист	Листов
П	155	

QET

Взам. инв. №

Подп. и дата

Инв. № подл.

Формат А2

город Грозный

С

Газопровод распределительный до Грозненской ТЭС

Линия связи кабельная газопроводов распределительных Грозненской ТЭС

Газопровод распределительный резервный до Грозненской ТЭС

Газопровод распределительный резервный до Грозненской ТЭС

Схема расположения листов и Условные обозначения представлены на листе 00

Изм.	Кол. уч.	Лист	№ док	Подпись	Дата	Чеченская Республика	
Разраб.		Хромова Д.Б			04.2022	Внесение изменений в документацию по планировке территории для размещения объекта трубопроводного транспорта федерального значения «Магистральный газопровод «Моздок-Грозный	
Проверил		Пересыпайло			04.2022	Раздел 1. «Проект планировки территории. Графическая часть»	Стадия: П; Лист: 156; Листов:
ГИП		Щекина В.В			04.2022	Чертеж границ зон планируемого размещения линейного объекта М 1:1000	QET

Взам. инв. №

Подп. и дата

Инв. № подл.

Формат А2

город Грозный

С

Газопровод распределительный до Грозненской ТЭС

Газопровод распределительный резервный до Грозненской ТЭС

Схема расположения листов и Условные обозначения представлены на листе 00

						Чеченская Республика	
						Внесение изменений в документацию по планировке территории для размещения объекта трубопроводного транспорта федерального значения «Магистральный газопровод «Моздок-Грозный	
Изм.	Кол. уч.	Лист	№ док	Подпись	Дата		
Разраб.		Хромова Д.Б			04.2022	Раздел 1. «Проект планировки территории. Графическая часть»	Стадия: П; Лист: 157; Листов:
Проверил		Пересыпайло			04.2022		
ГИП		Щекина В.В			04.2022	Чертеж границ зон планируемого размещения линейного объекта М 1:1000	QET

Взам. инв. №

Подп. и дата

Инв. № подл.

Формат А2

город Грозный

С

Газопровод распределительный до Грозненской ТЭС

Газопровод распределительный резервный до Грозненской ТЭС

Схема расположения листов и Условные обозначения представлены на листе 00

Изм.	Кол. уч.	Лист	№ док	Подпись	Дата	Чеченская Республика	
Разраб.		Хромова Д.Б			04.2022	Внесение изменений в документацию по планировке территории для размещения объекта трубопроводного транспорта федерального значения «Магистральный газопровод «Моздок-Грозный	
Проверил		Пересыпайло			04.2022	Раздел 1. «Проект планировки территории. Графическая часть»	Стадия: П; Лист: 158; Листов:
ГИП		Щекина В.В			04.2022	Чертеж границ зон планируемого размещения линейного объекта М 1:1000	QET

Взам. инв. №

Подп. и дата

Инв. № подл.

Формат А2

город Грозный

Газопровод распределительный до Грозненской ТЭС

Газопровод распределительный резервный до Грозненской ТЭС

С

Схема расположения листов и Условные обозначения представлены на листе 00

Изм.	Кол. уч.	Лист	№ док	Подпись	Дата
Разраб.		Хромова Д.Б			04.2022
Проверил		Пересыпайло			04.2022
ГИП		Щекина В.В			04.2022

Чеченская Республика

Внесение изменений в документацию по планировке территории для размещения объекта трубопроводного транспорта федерального значения «Магистральный газопровод «Моздок-Грозный

Раздел 1. «Проект планировки территории. Графическая часть»

Стадия	Лист	Листов
П	159	

Чертеж границ зон планируемого размещения линейного объекта
М 1:1000

QET

Взам. инв. №

Подп. и дата

Инв. № подл.

Формат А2

город Грозный

С

Газопровод распределительный до Грозненской ТЭС

Комплекс нженерно-технических средств охраны газопроводов распределительных Грозненской ТЭС

Комплекс нженерно-технических средств охраны газопроводов распределительных Грозненской ТЭС

Ограждение площадки производственной кранового узла км5,3 газопровода распределительного резервного до Грозненской ТЭС

Газопровод распределительный резервный до Грозненской ТЭС

Ограждение площадки производственной кранового узла км5,26 газопровода распределительного резервного до Грозненской ТЭС

Площадка производственная кранового узла км5,26 газопровода распределительного Грозненской ТЭС

Площадка производственная кранового узла км5,3 газопровода распределительного резервного до Грозненской ТЭС

Схема расположения листов и Условные обозначения представлены на листе 00

Изм.	Кол. уч.	Лист	№ док	Подпись	Дата	Чеченская Республика	
Разраб.		Хромова Д.Б			04.2022	Внесение изменений в документацию по планировке территории для размещения объекта трубопроводного транспорта федерального значения «Магистральный газопровод «Моздок-Грозный	
Проверил		Пересыпайло			04.2022	Раздел 1. «Проект планировки территории. Графическая часть»	Стадия: П; Лист: 160; Листов:
ГИП		Щекина В.В			04.2022	Чертеж границ зон планируемого размещения линейного объекта М 1:1000	QET

Взам. инв. №

Подп. и дата

Инв. № подл.

Формат А2