ООО «КЭТ»
Проектирование электросетевых объектов

197046, г. Санкт-Петербург, ул. Куйбышева, д. 14, литер А, помещение 14Н, комната 4
Почтовый адрес: 190013, г. Санкт-Петербург, ул. Серпуховская, д. 37, лит. Б
Тел./факс +7 (812) 240-06-12 E-mail: info@q-e-t.ru Web: http://q-e-t.ru

Заказчик – ПАО «Газпром»

ВНЕСЕНИЕ ИЗМЕНЕНИЙ В ДОКУМЕНТАЦИЮ ПО ПЛАНИРОВКЕ ТЕРРИТОРИИ ДЛЯ РАЗМЕЩЕНИЯ ОБЪЕКТА ТРУБОПРОВОДНОГО ТРАНСПОРТА ФЕДЕРАЛЬНОГО ЗНАЧЕНИЯ «МАГИСТРАЛЬНЫЙ ГАЗОПРОВОД «МОЗДОК-ГРОЗНЫЙ»

ПРОЕКТ ПЛАНИРОВКИ ТЕРРИТОРИИ ЛИНЕЙНОГО ОБЪЕКТА И МЕЖЕВАНИЯ ТЕРРИТОРИИ В ЕГО СОСТАВЕ

Том 7
Книга 1

Раздел 3. «Материалы по обоснованию проекта межевания территории»

2022

ООО «КЭТ»
Проектирование электросетевых объектов

197046, г. Санкт-Петербург, ул. Куйбышева, д. 14, литер А, помещение 14Н, комната 4
Почтовый адрес: 190013, г. Санкт-Петербург, ул. Серпуховская, д. 37, лит. Б
Тел./факс +7 (812) 240-06-12 E-mail: info@q-e-t.ru Web: http://q-e-t.ru

Утверждено:
Приказом Минэнерго России
от «03» ноября 2022 г. № 1189

Заказчик – ПАО «Газпром»

ВНЕСЕНИЕ ИЗМЕНЕНИЙ В ДОКУМЕНТАЦИЮ ПО ПЛАНИРОВКЕ ТЕРРИТОРИИ ДЛЯ РАЗМЕЩЕНИЯ ОБЪЕКТА ТРУБОПРОВОДНОГО ТРАНСПОРТА ФЕДЕРАЛЬНОГО ЗНАЧЕНИЯ «МАГИСТРАЛЬНЫЙ ГАЗОПРОВОД «МОЗДОК-ГРОЗНЫЙ»

ПРОЕКТ ПЛАНИРОВКИ ТЕРРИТОРИИ ЛИНЕЙНОГО ОБЪЕКТА И МЕЖЕВАНИЯ ТЕРРИТОРИИ В ЕГО СОСТАВЕ

Том 7
Книга 1

Раздел 3. «Материалы по обоснованию проекта межевания территории»

Главный инженер проекта **В.В. Щёкина**

2022

Взам. инв. №
Подп. и дата
Инв. № подл.

РЕГИСТРАЦИОННАЯ КАРТОЧКА ЛИНЕЙНОГО ОБЪЕКТА		
1.	Наименование объекта	Титул объекта: «Внесение изменений в документацию по планировке территории для размещения объекта трубопроводного транспорта федерального значения «Магистральный газопровод «Моздок-Грозный»
2.	Адрес объекта	Северо-Кавказский федеральный округ Республика Северная Осетия – Алания: Моздокский район, включая: Павлодольское сельское поселение, Луковское сельское поселение, Кизлярское сельское поселение, Киевское сельское поселение, Терское сельское поселение; Чеченская республика: Надтеречный район, включая: Браткое сельское поселение, Гвардейское сельское поселение, Бено-Юртовское сельское поселение, Калауссовское сельское поселение, Комаровское сельское поселение, Надтеречное сельское поселение; Грозненский район, включая: Побединское сельское поселение, Октябрьское сельское поселение, МО городской округ «город Грозный»
3.	Инициатор подготовки документации по планировке территории	ПАО «Газпром» 197229, г. Санкт-Петербург, вн. Тер. Г. муниципальный округ Лахта-Ольгино, пр-кт Лахтинский, д. 2, к. 3, стр. 1 в лице агента ООО «Газпром инвест» 196210, г. Санкт-Петербург, ул. Стартовая, д. 6, лит.
4.	Разработчик	ООО «КЭТ» 197046, г. Санкт-Петербург, ул. Куйбышева, д. 14, литер А, помещение 14Н, комната 4 Тел./факс +7 (812) 240-06-12 E-mail: info@q-e-t.ru Web: http://q-e-t.ru
5.	Вид строительства	Строительство и реконструкция
6.	Стадия	Документация по планировке территории
7	Цель подготовки документации по планировке территории	- отмена красных линий; - изменение границ существующих и планируемых элементов планировочной структуры; - изменение границ зон планируемого размещения объектов капитального строительства.
7.	Вид и наименование планируемого к размещению объекта капитального строительства, его основные характеристики	Магистральный газопровод: - рабочее давление: 5,4 мПа; - диаметр трубы: 700 мм; - протяженность: 101,73 км. Газораспределительная станция: - количество выходов: три; - рабочее давление при входе: 5,4 мПа; - рабочее давление при выходе: 1,2 мПа; - производительность (max) (при нормальных условиях): 247 тыс.нм3/час. Распределительный газопровод: - количество ниток: две; - рабочее давление: 1,2 мПа; - диаметр трубы: 500 мм; - протяженность: 5,3 км
9.	Основание для подготовки документации по планировки территории	Задание на внесение изменений в документацию по планировке территории для размещения объекта трубопроводного транспорта федерального значения «Магистральный газопровод «Моздок-Грозный от 11.04.2022 №07/014-10412
10.	Статус объекта	Объект федерального значения

Взам. инв. №

Подп. и дата

Инв. № подл.

Состав документации

Номер тома	*Наименование*
	Проект планировки территории
1	Раздел 1. «Проект планировки территории. Графическая часть»
2	Раздел 2. «Положение о размещении объекта трубопроводного
	транспорта»
3	Раздел 3. «Материалы по обоснованию проекта планировки территории.
	Графическая часть»
4	Раздел 4. Книга 1. «Материалы по обоснованию проекта планировки территории.
	Пояснительная записка»
4	Раздел 4. Книга 2. «Материалы по обоснованию проекта планировки территории.
	Исходно-разрешительная документация»
	Проект межевания территории
5	Раздел 1. «Проект межевания территории. Графическая часть»
6	Раздел 2. «Проект межевания территории. Текстовая часть»
7	Раздел 3. Книга 1. «Материалы по обоснованию проекта межевания территории»
	Графическая часть
7	Раздел 4. Книга 2. «Материалы по обоснованию проекта межевания территории»
	Пояснительная записка

Взам. инв. №

Подп. и дата

Инв. № подл.

Изм.	Кол.уч.	Лист	№ док.	Подп.	Дата	**Магистральный газопровод «Моздок-Грозный**		
							Стадия	Лист	Листов
							ДПТ	1	1
Разработал		*Хромова*			*04.2022*	*Состав проектной документации*	ООО «КЭТ»		
Проверил		*Пересыпайло*			*04.2022*				

Содержание тома

№п/п	Наименование	Количество документов	Количество листов	Номера листов
1	Титульный лист	1	2	1-2
2	Регистрационная карточка линейного объекта	1	1	3
3	Состав документации	1	1	4
4	Содержание тома	1	1	5
5	Примечание к графической части	1	1	6
6	Схема расположения листов к чертёжу обоснования проекта межевания территории (Республика Северная Осетия - Алания)	1	1	7
7	Чертёж обоснования проекта межевания территории (Республика Северная Осетия - Алания)	1	11	8-18
8	Схема расположения листов к чертёжу обоснования проекта межевания территории (Чеченская республика)	1	1	19
9	Чертёж обоснования проекта межевания территории (Чеченская республика)	1	33	19-52

Взам. инв. №

Подп. и дата

Инв. № подл.

Изм.	Кол.уч.	Лист	№ док.	Подп.	Дата	Магистральный газопровод «Моздок-Грозный		
Разработал		Хромова			04.2022	*Материалы по обоснованию проекта межевания территории. Графическая часть*	Стадия: ДПТ	Лист: 1 / Листов: 2
Проверил		Пересыпайло			04.2022		ООО «КЭТ»	

Примечания к графической части

Чертеж обоснования проекта межевания, представляет собой сводный чертеж, на котором отображены:

1) границы субъектов Российской Федерации, муниципальных образований, населенных пунктов, в которых расположена территория, применительно к которой подготавливается проект межевания;

2) границы существующих земельных участков;

3) границы публичных сервитутов, установленных в соответствии с законодательством Российской Федерации;

4) границы публичных сервитутов, подлежащих установлению в соответствии с законодательством Российской Федерации;

5) границы зон с особыми условиями использования территорий, установленные в соответствии с законодательством Российской Федерации;

6) границы зон с особыми условиями использования территорий, подлежащие установлению, изменению в связи с размещением линейных объектов;

7) границы зон с особыми условиями использования территорий, подлежащие установлению, изменению в связи с размещением линейных объектов, подлежащих реконструкции в связи с их переносом из зон планируемого размещения линейных объектов либо в границах зон планируемого размещения линейных объектов;

8) местоположение существующих объектов капитального строительства;

9) границы особо охраняемых природных территорий;

10) границы территорий объектов культурного наследия, включенных в единый государственный реестр объектов культурного наследия (памятников истории и культуры) народов Российской Федерации, границы территорий выявленных объектов культурного наследия;

11) границы лесничеств, участковых лесничеств, лесных кварталов, лесотаксационных выделов или частей лесотаксационных выделов.

предусмотренные положениями Постановления Правительства Российской Федерации от 12.05.2017 № 564.

1. На чертеже не отображены границы лесничеств, участковых лесничеств, лесных кварталов, лесотаксационных выделов или частей лесотаксационных выделов ввиду отсутствия земель лесного фонда в границах зоны планируемого размещения линейного объекта.
2. Настоящий чертеж разработан на основании материалов инженерных изысканий, выполненных в масштабе 1:5000.

Условные обозначения:

Границы субъекта РФ

Границы сельских поселений/населённых пунктов

Границы существующих земельных участков, учтенных в Едином государственном реестре недвижимости

Граница публичного сервитута

Границы зон с особыми условиями использования территорий установленные в соответствии с законодательством Российской Федерации и их номер

Границы территории, в отношении которой осуществляется подготовка проекта планировки

ЗМР проектируемого газопровода

ЗМР проектируемой площадки ГИС

Охранная зона проектируемого газопровода

Охранная зона проектируемой линии связи

Охранная зона проектируемых объектов электросетевого хозяйства

Охранная зона блочно-комплектного устройства электроснабжения

Охранная зона проектируемой площадки ГИС

Существующие объекты капитального строительства:


Существующие кабели связи

Существующий газопровод

Существующая канализация

Существующая ВЛ

Схема расположения листов

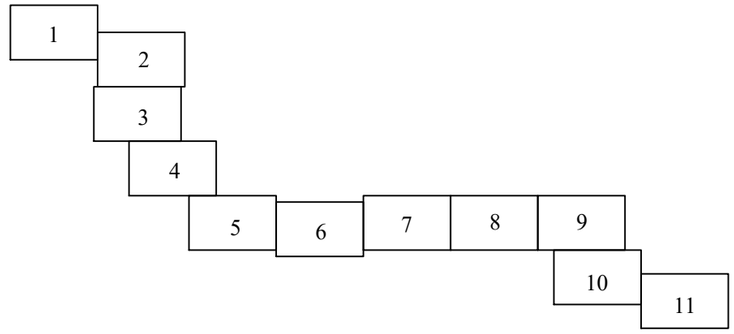

Взам. инв. №

Подп. и дата

Инв. № подл.

Изм.	Кол. уч.	Лист	№ док	Подпись	Дата
Разраб.		Хромова Д.Б.			08.2022
Проверил		Пересыпайло			08.2022
ГИП		Щекина В.В			08.2022

Республика Северная Осетия-Алания, Моздокский район

Внесение изменений в документацию по планировке территории для размещения объекта трубопроводного транспорта федерального значения «Магистральный газопровод «Моздок-Грозный

Раздел 3 "Материалы по обоснованию проекта межевания территории. Графическая часть"

Стадия	Лист	Листов
П	0	12

Чертеж по обоснованию проекта межевания территории М 1:5000

QET

Формат А3

С

Комплекс инженерно-технических средств охраны газопровода магистрального Моздок-Грозный км 0 - км 25,23

Ограждение площадки производственной кранового узла км 0,0 газопровода магистрального Моздок-Грозный км 0 - км 25,23

Площадка производственная кранового узла км 0,0 газопровода магистрального Моздок-Грозный км 0 - км 25,23

Подъездная автодорога узла запуска внутритрубного устройства км 0,0 газопровода магистрального Моздок-Грозный км 0 - км 25,23

Комплекс инженерно-технических средств охраны газопровода магистрального Моздок-Грозный км 0 - км 25,23

Камера запуска внутритрубного устройства км 0,0 газопровода магистрального Моздок-Грозный км 0 - км 25,23

Площадка производственная узла запуска внутритрубного устройства км 0,0 газопровода магистрального Моздок-Грозный км 0 - км 25,23

Система электрохимической защиты газопровода магистрального Моздок-Грозный км 0 - км 25,23

Анодное заземление

Оборудование технологической связи газопровода магистрального Моздок-Грозный км 0 - км 25,23

Ограждение площадки производственной узла запуска внутритрубного устройства км 0,0 газопровода магистрального Моздок-Грозный км 0 - км 25,23

Ограждение площадки производственной кранового узла км 0,03 газопровода магистрального Моздок-Грозный км 0 - км 25,23

Площадка производственная кранового узла км 0,03 газопровода магистрального Моздок-Грозный км 0 - км 25,23

Система телемеханизации газопровода магистральногоМоздок-Грозный км 0 - км 25,23

Комплекс инженерно-технических средств охраны газопровода магистрального Моздок-Грозный км 0 - км 25,23

Система телемеханизации газопровода магистральногоМоздок-Грозный км 0 - км 25,23

Линия электропередачи кабельная 0,4 кВ площадки производственной узла запуска внутритрубного устройства км 0,0 газопровода магистрального Моздок-Грозный км 0- км 25,23

Подъездная автодорога кранового узла км 0,25 газопровода магистрального Моздок-Грозный км 0 - км 25

Комплекс инженерно-технических средств охраны газопровода магистрального Моздок-Грозный км 0 - км 25,23

Площадка производственная кранового узла км 0,25 газопровода магистрального Моздок-Грозный км 0 - км 25,23

Ограждение площадки производственной кранового узла км 0,25 газопровода магистрального Моздок-Грозный км 0 - км 25,23

Система телемеханизации газопровода магистральногоМоздок-Грозный км 0 - км 25,23

Комплекс инженерно-технических средств охраны газопровода магистрального Моздок-Грозный км 0 - км 25,23

Площадка производственная кранового узла км 0,34 газопровода магистрального Моздок-Грозный км 0 - км 25,23

Ограждение площадки производственной кранового узла км 0,34 газопровода магистрального Моздок-Грозный км 0 - км 25,23

Комплекс инженерно-технических средств охраны газопровода магистрального Моздок-Грозный км 0 - км 25,23

Площадка производственная кранового узла км 0,35 газопровода магистрального Моздок-Грозный км 0 - км 25,23

Ограждение площадки производственной кранового узла км 0,35 газопровода магистрального Моздок-Грозный км 0 - км 25,23

Система телемеханизации газопровода магистральногоМоздок-Грозный км 0 - км 25,23

Площадка производственная кранового узла км 0,04 газопровода магистрального Моздок-Грозный км 0 - км 25,23

Ограждение площадки производственной кранового узла км 0,04 газопровода магистрального Моздок-Грозный км 0 - км 25,23

Оборудование технологической связи КС Моздок

Оборудование радиосвязи газопровода магистральногоМоздок-Грозный км 0 - км 25,23

Оборудование радиосвязи КС Моздок

Линия связи кабельная газопровода магистрального Моздок-Грозный км 0 - км 25,23

Линия связи кабельная газопровода магистрального Моздок-Грозный км 0 - км 25,23

Газопровод магистральный Моздок-Грозный км 0 - км 25,23

15:01:0302002

15:01:0302002

15:01:0302003

Моздокский район
Павлодольское сельское поселение

15:01-6.53
15:01-6.299
15:01-6.303
15:01-6.74
15:01-6.296
15:01-6.295
15:01-6.261
15:00-6.86
15:01-3.15
15:01-6.26
15:01-6.89
15:00-6.8
15:00-6.213
15:01-3.13

Линия совмещения с листом 2

Взам. инв. №

Подп. и дата

Инв. № подл.

Изм.	Кол. уч.	Лист	№ док.	Подпись	Дата
Разраб.		Хромова Д.Б.			08.2022
Проверил		Пересыпайло			08.2022
ГИП		Щекина В.В			08.2022

Республика Северная Осетия-Алания, Моздокский район

Внесение изменений в документацию по планировке территории для размещения объекта трубопроводного транспорта федерального значения «Магистральный газопровод «Моздок-Грозный

Раздел 3 "Материалы по обоснованию проекта межевания территории. Графическая часть"

Стадия	Лист	Листов
П	1	11

Чертеж по обоснованию проекта межевания территории М 1:5000

QET

Формат А2

15:01:0302003

Моздокский район
Павлодольское сельское поселение

Подъездная автодорога кранового узла км 1,9 газопровода магистрального Моздок-Грозный км 0 - км 25,

Моздокский район
Луковское сельское поселение

15:01-6.53

15:01-6.303

15:01-6.67

15:01-6.28

15:01-6.213

15:01-3.13

Комплекс технических средств охраны газопровода магистрального Моздок-Грозный км 0 - км 25,23

Система телемеханизации газопровода магистральногоМоздок-Грозный км 0 - км 25,23

Ограждение площадки производственной кранового узла км 1,9 газопровода магистрального Моздок-Грозный км 0 - км 25,23

15:01:0302003

Площадка производственная кранового узла км 1,9 газопровода магистрального Моздок-Грозный км 0 - км 25,23

С

15:01:0302003

Газопровод магистральный Моздок-Грозный км 0 - км 25,23

Линия связи кабельная газопровода магистрального Моздок-Грозный км 0 - км 25,23

Линия совмещения с листом 1

Линия совмещения с листом 3

Взам. инв. №

Подп. и дата

Инв. № подл.

Изм.	Кол. уч.	Лист	№ док.	Подпись	Дата
Разраб.		Хромова Д.Б.			08.2022
Проверил		Пересыпайло			08.2022
ГИП		Щекина В.В			08.2022

Республика Северная Осетия-Алания, Моздокский район

Внесение изменений в документацию по планировке территории для размещения объекта трубопроводного транспорта федерального значения «Магистральный газопровод «Моздок-Грозный

Раздел 3 "Материалы по обоснованию проекта межевания территории. Графическая часть"

Стадия	Лист	Листов
П	2	

Чертеж по обоснованию проекта межевания территории М 1:5000

QET

Формат А2

Линия совмещения с листом 2

С

Моздокский район
Луковское сельское
поселение

15:01:6.53

15:01:6.303

15:01:0000010

15:01:0402002

Моздокский район
Киевское сельское
поселение

Линия связи кабельная газопровода магистрального Моздок-Грозный км 0 - км 25,23

Газопровод магистральный Моздок-Грозный км 0 - км 25,23

15:00:6.213

15:00:6.68

Моздокский район
Кизлярское сельское
поселение

15:01:0402002

Линия совмещения с листом 4

Линия совмещения с листом 4

Взам. инв. №

Подп. и дата

Инв. № подл.

Изм.	Кол. уч.	Лист	№ док.	Подпись	Дата
Разраб.		Хромова Д.Б.			08.2022
Проверил		Пересыпайло			08.2022
ГИП		Щекина В.В			08.2022

Республика Северная Осетия-Алания, Моздокский район

Внесение изменений в документацию по планировке территории для размещения объекта трубопроводного транспорта федерального значения «Магистральный газопровод «Моздок-Грозный

Раздел 3 "Материалы по обоснованию проекта межевания территории. Графическая часть"

Стадия	Лист	Листов
П	3	

Схема границ зон с особыми условиями использования территорий, особо охраняемых природных территорий, лесничеств М 1:5000

QET

Формат А2

Линия совмещения с листом 3

С

Оборудование радиосвязи газопровода магистральногоМоздок-Грозный км 0 - км 25,23

Башня связи км 6,3 газопровода магистрального Моздок-Грозный км 0 - км 25,23

Площадка производственной башни связи км 6,3 газопровода магистрального Моздок-Грозный км 0 - км 25

Ограждение площадки производственной башни связи км 6,3 газопровода магистрального Моздок-Грозный км 0 - км 25

Блочно-комплектное устройство электроснабжения площадки производственной башни связи км 6,3 газопровода магистрального Моздок-Грозный км 0 - км 25

Оборудование технологической связи газопровода магистрального Моздок-Грозный км 0 - км 25,23

Система телемеханизации газопровода магистральногоМоздок-Грозный км 0 - км 25,23

Комплекс инженерно-технических средств охраны газопровода магистрального Моздок-Грозный км 0 - км 25,23

Оборудование электрическое высоковольтное линии электропередачи воздушной 6 кВ площадки производственной башни связи км 6,3 газопровода магистрального Моздок-Грозный км 0 - км 25,23

Линия электропередачи воздушная 6 кВ площадки производственной башни связи км 6,3 газопровода магистрального Моздок-Грозный км 0 - км 25,23

Подъездная автодорога башни связи км 6,3 газопровода магистрального Моздок-Грозный км 0 - км 25,23

Молниеотвод башни связи км 6,3 газопровода магистрального Моздок-Грозный км 0 - км 25,23

Линия связи кабельная газопровода магистрального Моздок-Грозный км 0 - км 25,23

Газопровод магистральный Моздок-Грозный км 0 - км 25,23

15:01:0000054

15:01:0402003

15:01:0402003

15:00-6.213

15:01-6.111

15:01-6.236

15:01-6.53

15:01-6.68

15:01-6.24

15:01-6.299

15:01-6.003

Моздокский район
Киевское сельское поселение

Линия совмещения с листом 5

Изм.	Кол. уч.	Лист	№ док.	Подпись	Дата	Республика Северная Осетия–Алания, Моздокский район
Разраб.		Хромова Д.Б.			08.2022	Внесение изменений в документацию по планировке территории для размещения объекта трубопроводного транспорта федерального значения «Магистральный газопровод «Моздок–Грозный
Проверил		Пересыпайло			08.2022	Раздел 3 "Материалы по обоснованию проекта межевания территории. Графическая часть"
ГИП		Щекина В.В			08.2022	Чертеж по обоснованию проекта межевания территории М 1:5000

Стадия	Лист	Листов
П	4	

QET

Взам. инв. №

Подп. и дата

Инв. № подл.

Формат А2

Линия совмещения с листом 4

С

15:01-6.48

15:01-6.303

15:01-6.24

15:01-6.25

15:00-6.85

Моздокский район
Киевское сельское
поселение

Моздокский район
Киевское сельское
поселение

15:01:0402003

Газопровод магистральный Моздок-Грозный км 0 - км 25,23

Линия связи кабельная газопровода магистрального Моздок-Грозный км 0 - км 25,23

Моздокский район
Кизлярское сельское
поселение

15:01:0402005

15:01:0402005

Линия совмещения с листом 6

Взам. инв. №

Подп. и дата

Инв. № подл.

Изм.	Кол. уч.	Лист	№ док.	Подпись	Дата
Разраб.		Хромова Д.Б.			08.2022
Проверил		Пересыпайло			08.2022
ГИП		Щекина В.В.			08.2022

Республика Северная Осетия-Алания, Моздокский район

Внесение изменений в документацию по планировке территории для размещения объекта трубопроводного транспорта федерального значения «Магистральный газопровод «Моздок-Грозный

Раздел 3 "Материалы по обоснованию проекта межевания территории. Графическая часть"

Стадия	Лист	Листов
П	5	

Чертеж по обоснованию проекта межевания территории М 1:5000

QET

Формат А2

С

Моздокский район
Киевское сельское
поселение

15:01:0000032

15:01:0403001

Газопровод магистральный Моздок-Грозный км 0 - км 25,23

15:01:6.127

15:01:0402003

15:01:6.24

15:01:6.303

15:01:6.229

Линия связи кабельная газопровода магистрального
Моздок-Грозный км 0 - км 25,23

15:01:0402005

Линия совмещения с листом 5

Моздокский район
Киевское сельское
поселение

Линия совмещения с листом 7

Взам. инв. №

Подп. и дата

Инв. № подл.

Изм.	Кол. уч.	Лист	№ док.	Подпись	Дата
Разраб.		Хромова Д.Б.			08.2022
Проверил		Пересыпайло			08.2022
ГИП		Щекина В.В			08.2022

Республика Северная Осетия–Алания, Моздокский район

Внесение изменений в документацию по планировке территории для размещения объекта трубопроводного транспорта федерального значения «Магистральный газопровод «Моздок–Грозный

Раздел 3 "Материалы по обоснованию проекта межевания территории. Графическая часть"

Стадия	Лист	Листов
П	6	

Чертеж по обоснованию проекта межевания территории М 1:5000

QET

Формат А2

Моздокский район
Калининское сельское
поселение

Моздокский район
Терское сельское
поселение

С

15:01:0403001

15:01-6.299

15:01-6.303

Газопровод магистральный Моздок-Грозный км 0 - км 25,23

Линия связи кабельная газопровода магистрального Моздок-Грозный км 0 - км 25,23

15:01:0403003

Моздокский район
Киевское сельское
поселение

15:01:0403003

Моздокский район
Терское сельское
поселение

Линия совмещения с листом 6

Линия совмещения с листом 8

Взам. инв. №

Подп. и дата

Инв. № подл.

Изм.	Кол. уч.	Лист	№ док.	Подпись	Дата
Разраб.		Хромова Д.Б.			08.2022
Проверил		Пересыпайло			08.2022
ГИП		Щекина В.В.			08.2022

Республика Северная Осетия–Алания, Моздокский район

Внесение изменений в документацию по планировке территории для размещения объекта трубопроводного транспорта федерального значения «Магистральный газопровод «Моздок–Грозный

Раздел 3 "Материалы по обоснованию проекта межевания территории. Графическая часть"

Стадия	Лист	Листов
П	7	

Чертеж по обоснованию проекта межевания территории М 1:5000

QET

Формат А2

Моздокский район
Терское сельское
поселение

15:01:0403001

Газопровод магистральный Моздок-Грозный км 0 - км 25,23

15:01-6.266

Линия связи кабельная газопровода магистрального Моздок-Грозный км 0 - км 25,23

15:01-6.295

15:01-6.293

15:01:0403003

Линия совмещения с листом 7

Линия совмещения с листом 9

С

Взам. инв. №	
Подп. и дата	
Инв. № подл.	

Изм.	Кол. уч.	Лист	№ док.	Подпись	Дата
Разраб.		Хромова Д.Б.			08.2022
Проверил		Пересыпайло			08.2022
ГИП		Щекина В.В.			08.2022

Республика Северная Осетия-Алания, Моздокский район

Внесение изменений в документацию по планировке территории для размещения объекта трубопроводного транспорта федерального значения «Магистральный газопровод «Моздок-Грозный

Раздел 3 "Материалы по обоснованию проекта межевания территории. Графическая часть"

Стадия	Лист	Листов
П	8	11

Чертеж по обоснованию проекта межевания территории М 1:5000

QET


Формат А2

С

15:01:0403002

15:01:0000031

Моздокский район
Терское сельское
поселение

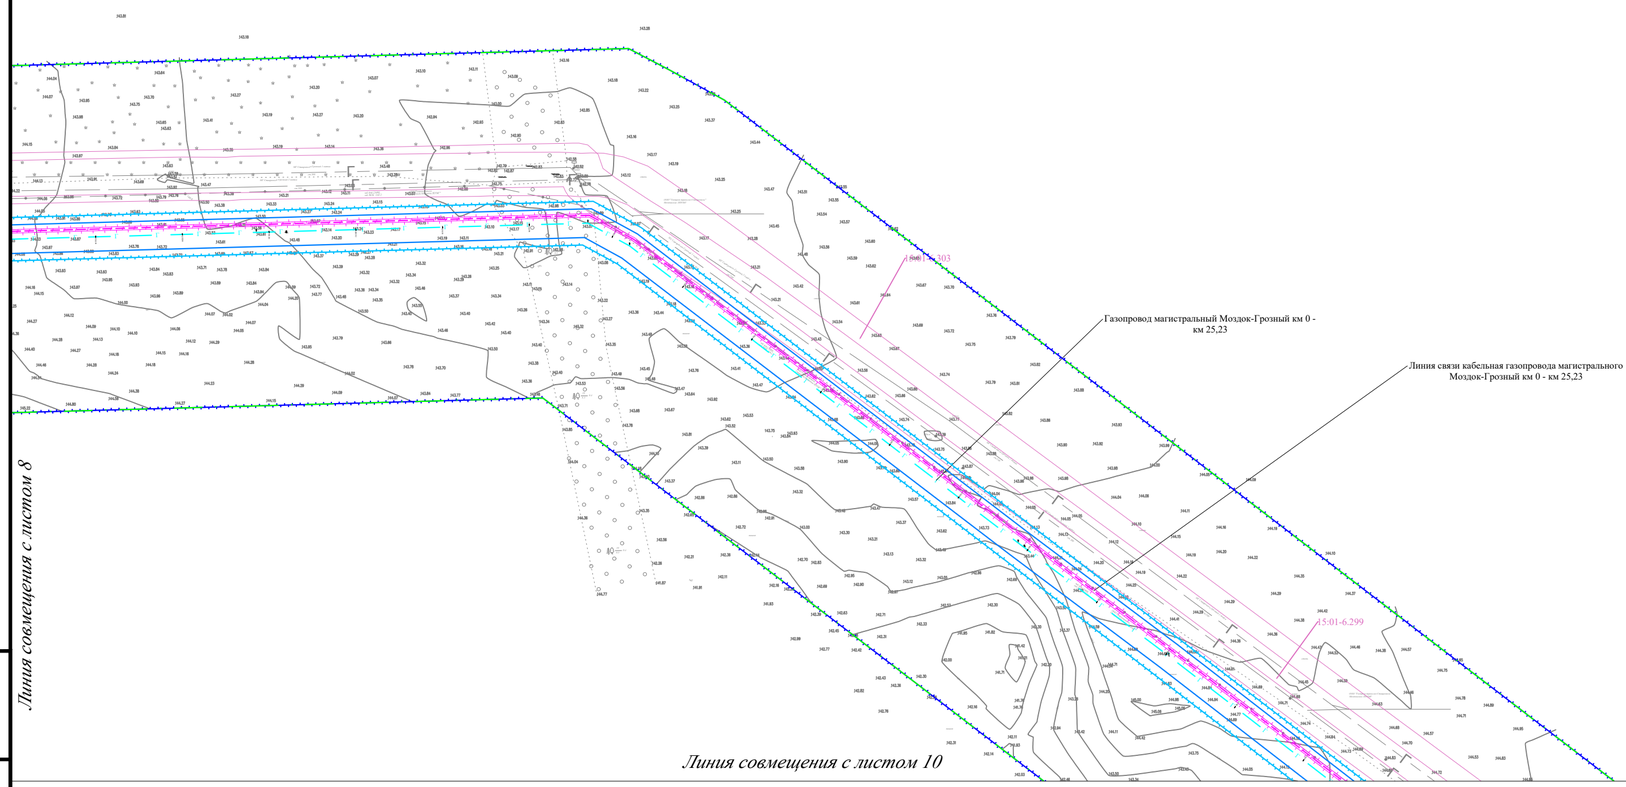

Линия совмещения с листом 8

Линия совмещения с листом 10

						Республика Северная Осетия-Алания, Моздокский район
						Внесение изменений в документацию по планировке территории для размещения объекта трубопроводного транспорта федерального значения «Магистральный газопровод «Моздок-Грозный
Изм.	Кол. уч.	Лист	№ док.	Подпись	Дата	
Разраб.		Хромова Д.Б.			08.2022	Раздел 3 "Материалы по обоснованию проекта межевания территории. Графическая часть"
Проверил		Пересыпайло			08.2022	Стадия: П; Лист: 9; Листов:
ГИП		Щекина В.В.			08.2022	Чертеж по обоснованию проекта межевания территории М 1:5000

QET

Взам. инв. №

Подп. и дата

Инв. № подл.

Формат А2

Линия совмещения с листом 9

Линия совмещения с листом 11

Газопровод магистральный Моздок-Грозный км 0 - км 25,23

15:01-6.303

15:01:0000031

Площадка производственная узла подключения ГИС км 22,5 газопровода магистрального Моздок-Грозный км

Ограждение площадки производственной узла подключения ГИС км 22,5 газопровода магистрального Моздок

Линия электропередачи кабельная 6 кВ ГИС км 22,5 газопровода магистрального Моздок-Грозный

15:01:0403002

Оборудование электрическое высоковольтное линии электропередачи воздушной 6 кВ ГИС км 22,5 газопровода магистрального Моздок-Грозный

Подъездная автодорога ГИС км 22,5 газопровода магистрального Моздок-Грозный

15:01-6.134

Комплекс инженерно-технических средств охраны газопровода магистрального Моздок-Грозный км 0 - км 25,23

Газопровод магистральный подключения №2 газоизмерительной станции км 22,5 газопровода магистрального

Молниеотвод ГИС км 22,5 газопровода магистральногоМоздок-Грозный

Газопровод магистральный подключения №1 газоизмерительной станции км 22,5 газопровода магистрального

Ёмкость сбора конденсата ГИС км 22,5 газопровода магистрального Моздок-Грозный

Сеть канализации дождевых стоков ГИС км 22,5 газопровода магистрального Моздок-Грозный

Емкость сбора дождевых стоков ГИС км 22,5 газопровода магистрального Моздок-Грозный

Таль ручная ГИС км 22,5 газопровода магистральногоМоздок-Грозный

Сети электроснабжения 0,4 кВ ГИС км 22,5 газопровода магистрального Моздок-Грозный

Комплекс инженерно-технических средств охраны ГИС км 22,5 газопровода магистрального Моздок-Грозный

Система телемеханизации газопровода магистральногоМоздок-Грозный км 0 - км 25,23

Система электрохимической защиты ГИС км 22,5 газопровода магистрального Моздок-Грозный

15:01:0403003

Анодное заземление

Блочно-комплектное устройство электроснабжения ГИСкм 22,5 газопровода магистрального Моздок-Грозный

Ограждение площадки производственной ГИС км 22,5 газопровода магистрального Моздок-Грозный

15:01-6.220

Газоизмерительная станция км 22,5 газопровода магистрального Моздок-Грозный

Башня связи ГИС км 22,5 газопровода магистрального Моздок-Грозный

Оборудование радиосвязи газопровода магистральногоМоздок-Грозный км 0 - км 25,23

Оборудование технологической связи газопровода магистрального Моздок-Грозный км 0 - км 25,23

15:01-6.299

15:00-6.88

15:00-6.87

Площадка производственная ГИС км 22,5 газопровода магистрального Моздок-Грозный

Линия связи кабельная газопровода магистрального Моздок-Грозный км 0 - км 25,23

Моздокский район
Терское сельское поселение

С

Взам. инв. №

Подп. и дата

Инв. № подл.

Изм.	Кол. уч.	Лист	№ док.	Подпись	Дата
Разраб.		Хромова Д.Б.			08.2022
Проверил		Пересыпайло			08.2022
ГИП		Щекина В.В			08.2022

Республика Северная Осетия–Алания, Моздокский район

Внесение изменений в документацию по планировке территории для размещения объекта трубопроводного транспорта федерального значения «Магистральный газопровод «Моздок-Грозный

Раздел 3 "Материалы по обоснованию проекта межевания территории. Графическая часть"

Стадия	Лист	Листов
П	10	


Чертеж по обоснованию проекта межевания территории М 1:5000

QET

Формат А2

Республика Северная Осетия-Алания

15:01:0403002

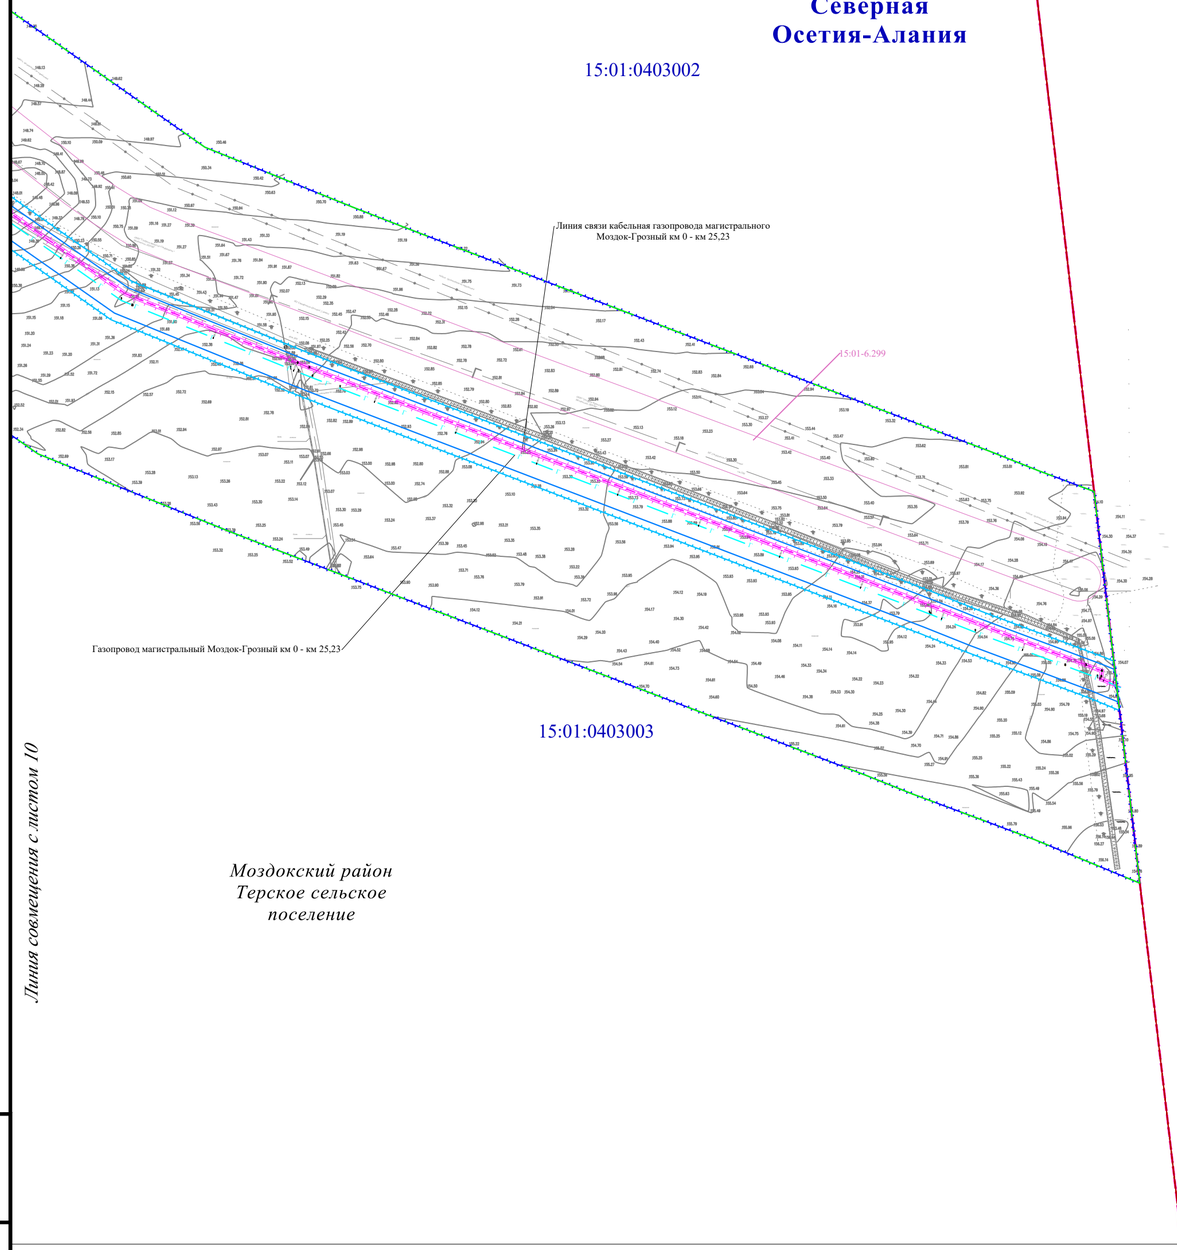

Чеченская Республика

Моздокский район
Терское сельское поселение

Линия совмещения с листом 10

С

Взам. инв. №	Подп. и дата	Инв. № подл.

Изм.	Кол. уч.	Лист	№ док.	Подпись	Дата
Разраб.		Хромова Д.Б.			08.2022
Проверил		Пересыпайло			08.2022
ГИП		Щекина В.В.			08.2022

Республика Северная Осетия-Алания, Моздокский район

Внесение изменений в документацию по планировке территории для размещения объекта трубопроводного транспорта федерального значения «Магистральный газопровод «Моздок-Грозный

Раздел 3 "Материалы по обоснованию проекта межевания территории. Графическая часть"

Стадия	Лист	Листов
П	11	

Чертеж по обоснованию проекта межевания территории М 1:5000

QET

Формат А2


Условные обозначения:

- Границы субъекта РФ
- Границы сельских поселений/населённых пунктов
- Границы существующих земельных участков, учтенных в Едином государственном реестре недвижимости
- Граница публичного сервитута - магистральный газопровод
- Граница публичного сервитута - распределительный газопровод
- Границы зон с особыми условиями использования территорий установленные в соответствии с законодательством Российской Федерации и их номер
- ЗМР проектируемого магистрального газопровода
- Охранная зона проектируемого магистрального газопровода
- Охранная зона проектируемого распределительного газопровода
- Охранная зона проектируемой линии связи
- Охранная зона проектируемых объектов электросетевого хозяйства
- Охранная зона блочно-комплектного устройства электроснабжения
- Охранная зона проектируемой площадки ГРС
- ЗМР проектируемой площадки ГРС

Существующие объекты капитального строительства:

- Существующие кабели связи
- Существующий газопровод
- Существующая канализация
- Существующая ВЛ

Схема расположения листов:

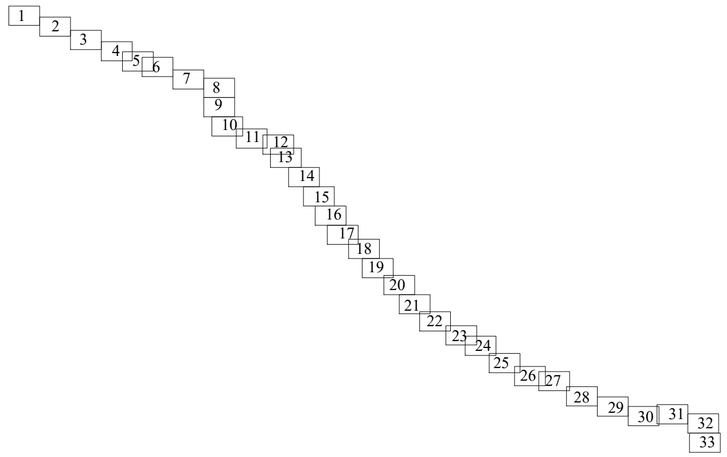

Взам. инв. №

Подп. и дата

Инв. № подл.

						Чеченская Республика	
						Внесение изменений в документацию по планировке территории для размещения объекта трубопроводного транспорта федерального значения «Магистральный газопровод «Моздок-Грозный	
Изм.	Кол. уч.	Лист	№ док.	Подпись	Дата		
Разраб.		Хромова Д.Б.			04.2022	Раздел 3 "Материалы по обоснованию проекта межевания территории. Графическая часть"	Стадия: П; Лист: 0; Листов: 34
Проверил		Пересыпайло			04.2022		
ГИП		Щекина В.В.			04.2022	Чертеж по обоснованию проекта межевания территории М 1:5000	QET

Формат А2

С

Надтеречный район
Братское сельское
поселение

20:00-6.178

Газопровод магистральный
Моздок-Грозный км25,23 - км101,73

Линия связи кабельная газопровода магистрального
Моздок-Грозный км25,23 - км101,73

Чеченская
Республика

Республика
Северная
Осетия-Алания

20:07-7.7
20:07-7.6
20:07-7.9
20:07-7.13

Линия совмещения с листом 2

Условные обозначения приведены на листе 0

Взам. инв. №
Подп. и дата
Инв. № подл.

Изм.	Кол. уч.	Лист	№ док.	Подпись	Дата	Чеченская Республика
Разраб.		Хромова Д.Б.			04.2022	Внесение изменений в документацию по планировке территории для размещения объекта трубопроводного транспорта федерального значения «Магистральный газопровод «Моздок-Грозный
Проверил		Пересыпайло			04.2022	Раздел 3 "Материалы по обоснованию проекта межевания территории. Графическая часть"
ГИП		Щекина В.В.			04.2022	Чертеж по обоснованию проекта межевания территории М 1:5000

Стадия	Лист	Листов
П	1	

QET

Формат А2

С

20:07-7.9

20:07-7.13

Надтеречный район
Братское сельское
поселение

20:00-6.178

Линия совмещения с листом 1

Оборудование электрическое высоковольтное линии электропередачи воздушная 10 кВ БКЭС кранового узла км 32,7 газопровода магистрального Моздок-Грозный км25,23-км101,73

Линия электропередачи воздушная 10 кВ БКЭС кранового узла км32,7 газопровода магистрального Моздок-Грозный км25,23-км101,73

Линия связи кабельная газопровода магистрального Моздок-Грозный км25,23 - км101,73

Газопровод магистральный Моздок-Грозный км25,23 - км101,73

Линия совмещения с листом 3

Условные обозначения приведены на листе 0

Взам. инв. №

Подп. и дата

Инв. № подл.

Изм.	Кол. уч.	Лист	№ док.	Подпись	Дата	Чеченская Республика	
Разраб.		Хромова Д.Б.			04.2022	Внесение изменений в документацию по планировке территории для размещения объекта трубопроводного транспорта федерального значения «Магистральный газопровод «Моздок-Грозный	
Проверил		Пересыпайло			04.2022	Раздел 3 "Материалы по обоснованию проекта межевания территории. Графическая часть"	Стадия: П; Лист: 2; Листов:
ГИП		Щекина В.В.			04.2022	Чертеж по обоснованию проекта межевания территории М 1:5000	QET

Формат А2

С

Надтеречный район
Братское сельское
поселение

20:00-6.178

20:07-6.137

Линия электропередачи воздушная 10 кВ БКЭС кранового узла км32,7 газопровода магистрального Моздок-Грозный км25,23-км101,73

Комплекс инженерно-технических средств охраны газопровода магистрального Моздок-Грозный км25,23 - км101,73

Ограждение площадки производственной БКЭС кранового узла км32,7 газопровода магистрального Моздок-Грозный км25,23 - км101,73

Площадка производственная БКЭС кранового узла км32,7 газопровода магистрального Моздок-Грозный км25,23 - км101,73

Башня связи кранового узла км32,7 газопровода магистрального Моздок-Грозный км25,23 - км101,73

Блочно-комплектное устройство электроснабжения кранового узла км32,7 газопровода магистрального Моздок-Грозный км25,23 - км101,73

Молниеотвод км32,7 газопровода магистрального Моздок-Грозный км25,23 - км101,73

Оборудование технологической связи газопровода магистрального Моздок-Грозный км25,23 - км101,73

Ограждение площадки производственной кранового узла км32,7 газопровода магистрального Моздок-Грозный км25,23 - км101,73

Площадка производственная кранового узла км32,7 газопровода магистрального Моздок-Грозный км25,23 - км101,73

Комплекс инженерно-технических средств охраны газопровода магистрального Моздок-Грозный км25,23 - км101,73

Система телемеханизации газопровода магистрального Моздок-Грозный км25,23 - км101,73

Линия связи кабельная газопровода магистрального Моздок-Грозный км25,23 - км101,73

Газопровод магистральный Моздок-Грозный км25,23 - км101,73

Линия совмещения с листом 2

Линия совмещения с листом 4

Условные обозначения приведены на листе 0

Изм.	Кол. уч.	Лист	№ док.	Подпись	Дата
Разраб.		Хромова Д.Б.			04.2022
Проверил		Пересыпайло			04.2022
ГИП		Щекина В.В			04.2022

Чеченская Республика

Внесение изменений в документацию по планировке территории для размещения объекта трубопроводного транспорта федерального значения «Магистральный газопровод «Моздок-Грозный

Раздел 3 "Материалы по обоснованию проекта межевания территории. Графическая часть"

Стадия	Лист	Листов
П	3	

Чертеж по обоснованию проекта межевания территории М 1:5000

QET

Взам. инв. №

Подп. и дата

Инв. № подл.

Формат А2

С

Надтеречный район
Гвардейское сельское
поселение

20:00-6.178

Линия связи кабельная газопровода магистрального
Моздок-Грозный км25,23 - км101,73

Газопровод магистральный Моздок-Грозный
км25,23 - км101,73

Линия совмещения с листом 3

Условные обозначения приведены на листе 0

						Чеченская Республика
						Внесение изменений в документацию по планировке территории для размещения объекта трубопроводного транспорта федерального значения «Магистральный газопровод «Моздок-Грозный
Изм.	Кол. уч.	Лист	№ док.	Подпись	Дата	
Разраб.		Хромова Д.Б.			04.2022	Раздел 3 "Материалы по обоснованию проекта межевания территории. Графическая часть"
Проверил		Пересыпайло			04.2022	Стадия: П; Лист: 4; Листов:
ГИП		Щекина В.В.			04.2022	Чертеж по обоснованию проекта межевания территории М 1:5000

QET

Взам. инв. №

Подп. и дата

Инв. № подл.

Формат А2

С

20:00-6.178

Надтеречный район
Гвардейское сельское
поселение

Газопровод магистральный Моздок-Грозный км25,23 - км101,73

20:07-6.143

Линия связи кабельная газопровода магистрального Моздок-Грозный км25,23 - км101,73

Условные обозначения приведены на листе 0

Взам. инв. №

Подп. и дата

Инв. № подл.

Изм.	Кол. уч.	Лист	№ док.	Подпись	Дата	Чеченская Республика
Разраб.		Хромова Д.Б.			04.2022	Внесение изменений в документацию по планировке территории для размещения объекта трубопроводного транспорта федерального значения «Магистральный газопровод «Моздок-Грозный
Проверил		Пересыпайло			04.2022	Раздел 3 "Материалы по обоснованию проекта межевания территории. Графическая часть"
ГИП		Щекина В.В.			04.2022	Чертеж по обоснованию проекта межевания территории М 1:5000

Стадия	Лист	Листов
П	5	

QET

Формат А2

С

Надтеречный район
Гвардейское сельское
поселение

Газопровод магистральный Моздок-Грозный км25,23 - км101,73

20:07-6.143

Линия связи кабельная газопровода магистрального Моздок-Грозный км25,23 - км101,73

20:00-6.178

Линия сопряжения с листом 7

Условные обозначения приведены на листе 0

Изм.	Кол. уч.	Лист	№ док.	Подпись	Дата	Чеченская Республика
Разраб.		Хромова Д.Б.			04.2022	Внесение изменений в документацию по планировке территории для размещения объекта трубопроводного транспорта федерального значения «Магистральный газопровод «Моздок–Грозный
Проверил		Пересыпайло			04.2022	Раздел 3 "Материалы по обоснованию проекта межевания территории. Графическая часть"
ГИП		Щекина В.В.			04.2022	Чертеж по обоснованию проекта межевания территории М 1:5000

Стадия	Лист	Листов
П	6	

QET

Взам. инв. №

Подп. и дата

Инв. № подл.

Формат А2

С

Надтеречный район
Бено-Юртовское
сельское поселение

Газопровод магистральный Моздок-Грозный
км25,23 - км101,73

Линия связи кабельная газопровода магистрального
Моздок-Грозный км25,23 - км101,73

20:00-6.178

Линия совмещения с листом 6

Линия совмещения с листом 8

Условные обозначения приведены на листе 0

Изм.	Кол. уч.	Лист	№ док.	Подпись	Дата	Чеченская Республика	
Разраб.		Хромова Д.Ь.			04.2022	Внесение изменений в документацию по планировке территории для размещения объекта трубопроводного транспорта федерального значения «Магистральный газопровод «Моздок–Грозный	
Проверил		Пересыпайло			04.2022	Раздел 3 "Материалы по обоснованию проекта межевания территории. Графическая часть"	Стадия: П; Лист: 7; Листов:
ГИП		Щекина В.В.			04.2022	Чертеж по обоснованию проекта межевания территории М 1:5000	QET

Взам. инв. №

Подп. и дата

Инв. № подл.

Формат А2

Линия совмещения с листом 7

С

Надтеречный район
Бено-Юртовское
сельское поселение

20:00-6.47

20:00-6.168

20:00-6.178

20:00-6.177

Газопровод магистральный Моздок-Грозный км25,23 - км101,73

Молниеотвод км45,8 газопровода магистрального Моздок-Грозный км25,23 - км101,73

Ограждение площадки производственной БКЭС кранового узла км45,8 газопровода магистрального Моздок-Грозный км25,23 - км101,73

Башня связи кранового узла км45,8

Линия связи кабельная газопровода магистрального Моздок-Грозный км25,23 - км101,73

Комплекс инженерно-технических средств охраны газопровода магистрального Моздок-Грозный км25,23 - км101,73

Площадка производственная БКЭС кранового узла км45,8 газопровода магистрального Моздок-Грозный км25,23 - км101,73

Система электрохимической защиты газопровода магистрального Моздок-Грозный км25,23 - км101,73

Блочно-комплектное устройство электроснабжения кранового узла км45,8 газопровода магистрального Моздок-Грозный км25,23 - км101,73

Подъездная автодорога кранового узла км45,8 газопровода магистрального Моздок-Грозный км25,23 - км101,73

Площадка производственная кранового узла км45,9 газопровода магистрального Моздок-Грозный км25,23 - км101,73

Ограждение площадки производственной кранового узла км45,9 газопровода магистрального Моздок-Грозный км25,23 - км101,73

Комплекс инженерно-технических средств охраны газопровода магистрального Моздок-Грозный км25,23 - км101,73

Площадка производственная кранового узла км45,8 газопровода магистрального Моздок-Грозный км25,23 - км101,73

Комплекс инженерно-технических средств охраны газопровода магистрального Моздок-Грозный км25,23 - км101,73

Ограждение площадки производственной кранового узла км45,8 газопровода магистрального Моздок-Грозный км25,23 - км101,73

Линия электропередачи воздушная 6 кВ БКЭС кранового узла км45,8 газопровода магистрального Моздок-Грозный км25,23 - км101,73

Оборудование электрическое высоковольтное линии электропередачи воздушная 6 кВ БКЭС кранового узла км 45,8 газопровода магистрального Моздок-Грозный км25,23 - км101,73

Линия совмещения с листом 9

Условные обозначения приведены на листе 0


Взам. инв. №

Подп. и дата

Инв. № подл.

						Чеченская Республика	
						Внесение изменений в документацию по планировке территории для размещения объекта трубопроводного транспорта федерального значения «Магистральный газопровод «Моздок-Грозный	
Изм.	Кол. уч.	Лист	№ док.	Подпись	Дата		
Разраб.		Хромова Д.Б.			04.2022	Раздел 3 "Материалы по обоснованию проекта межевания территории. Графическая часть"	Стадия: П; Лист: 8; Листов:
Проверил		Пересыпайло			04.2022		
ГИП		Щекина В.В			04.2022	Чертеж по обоснованию проекта межевания территории М 1:5000	QET

Формат А2

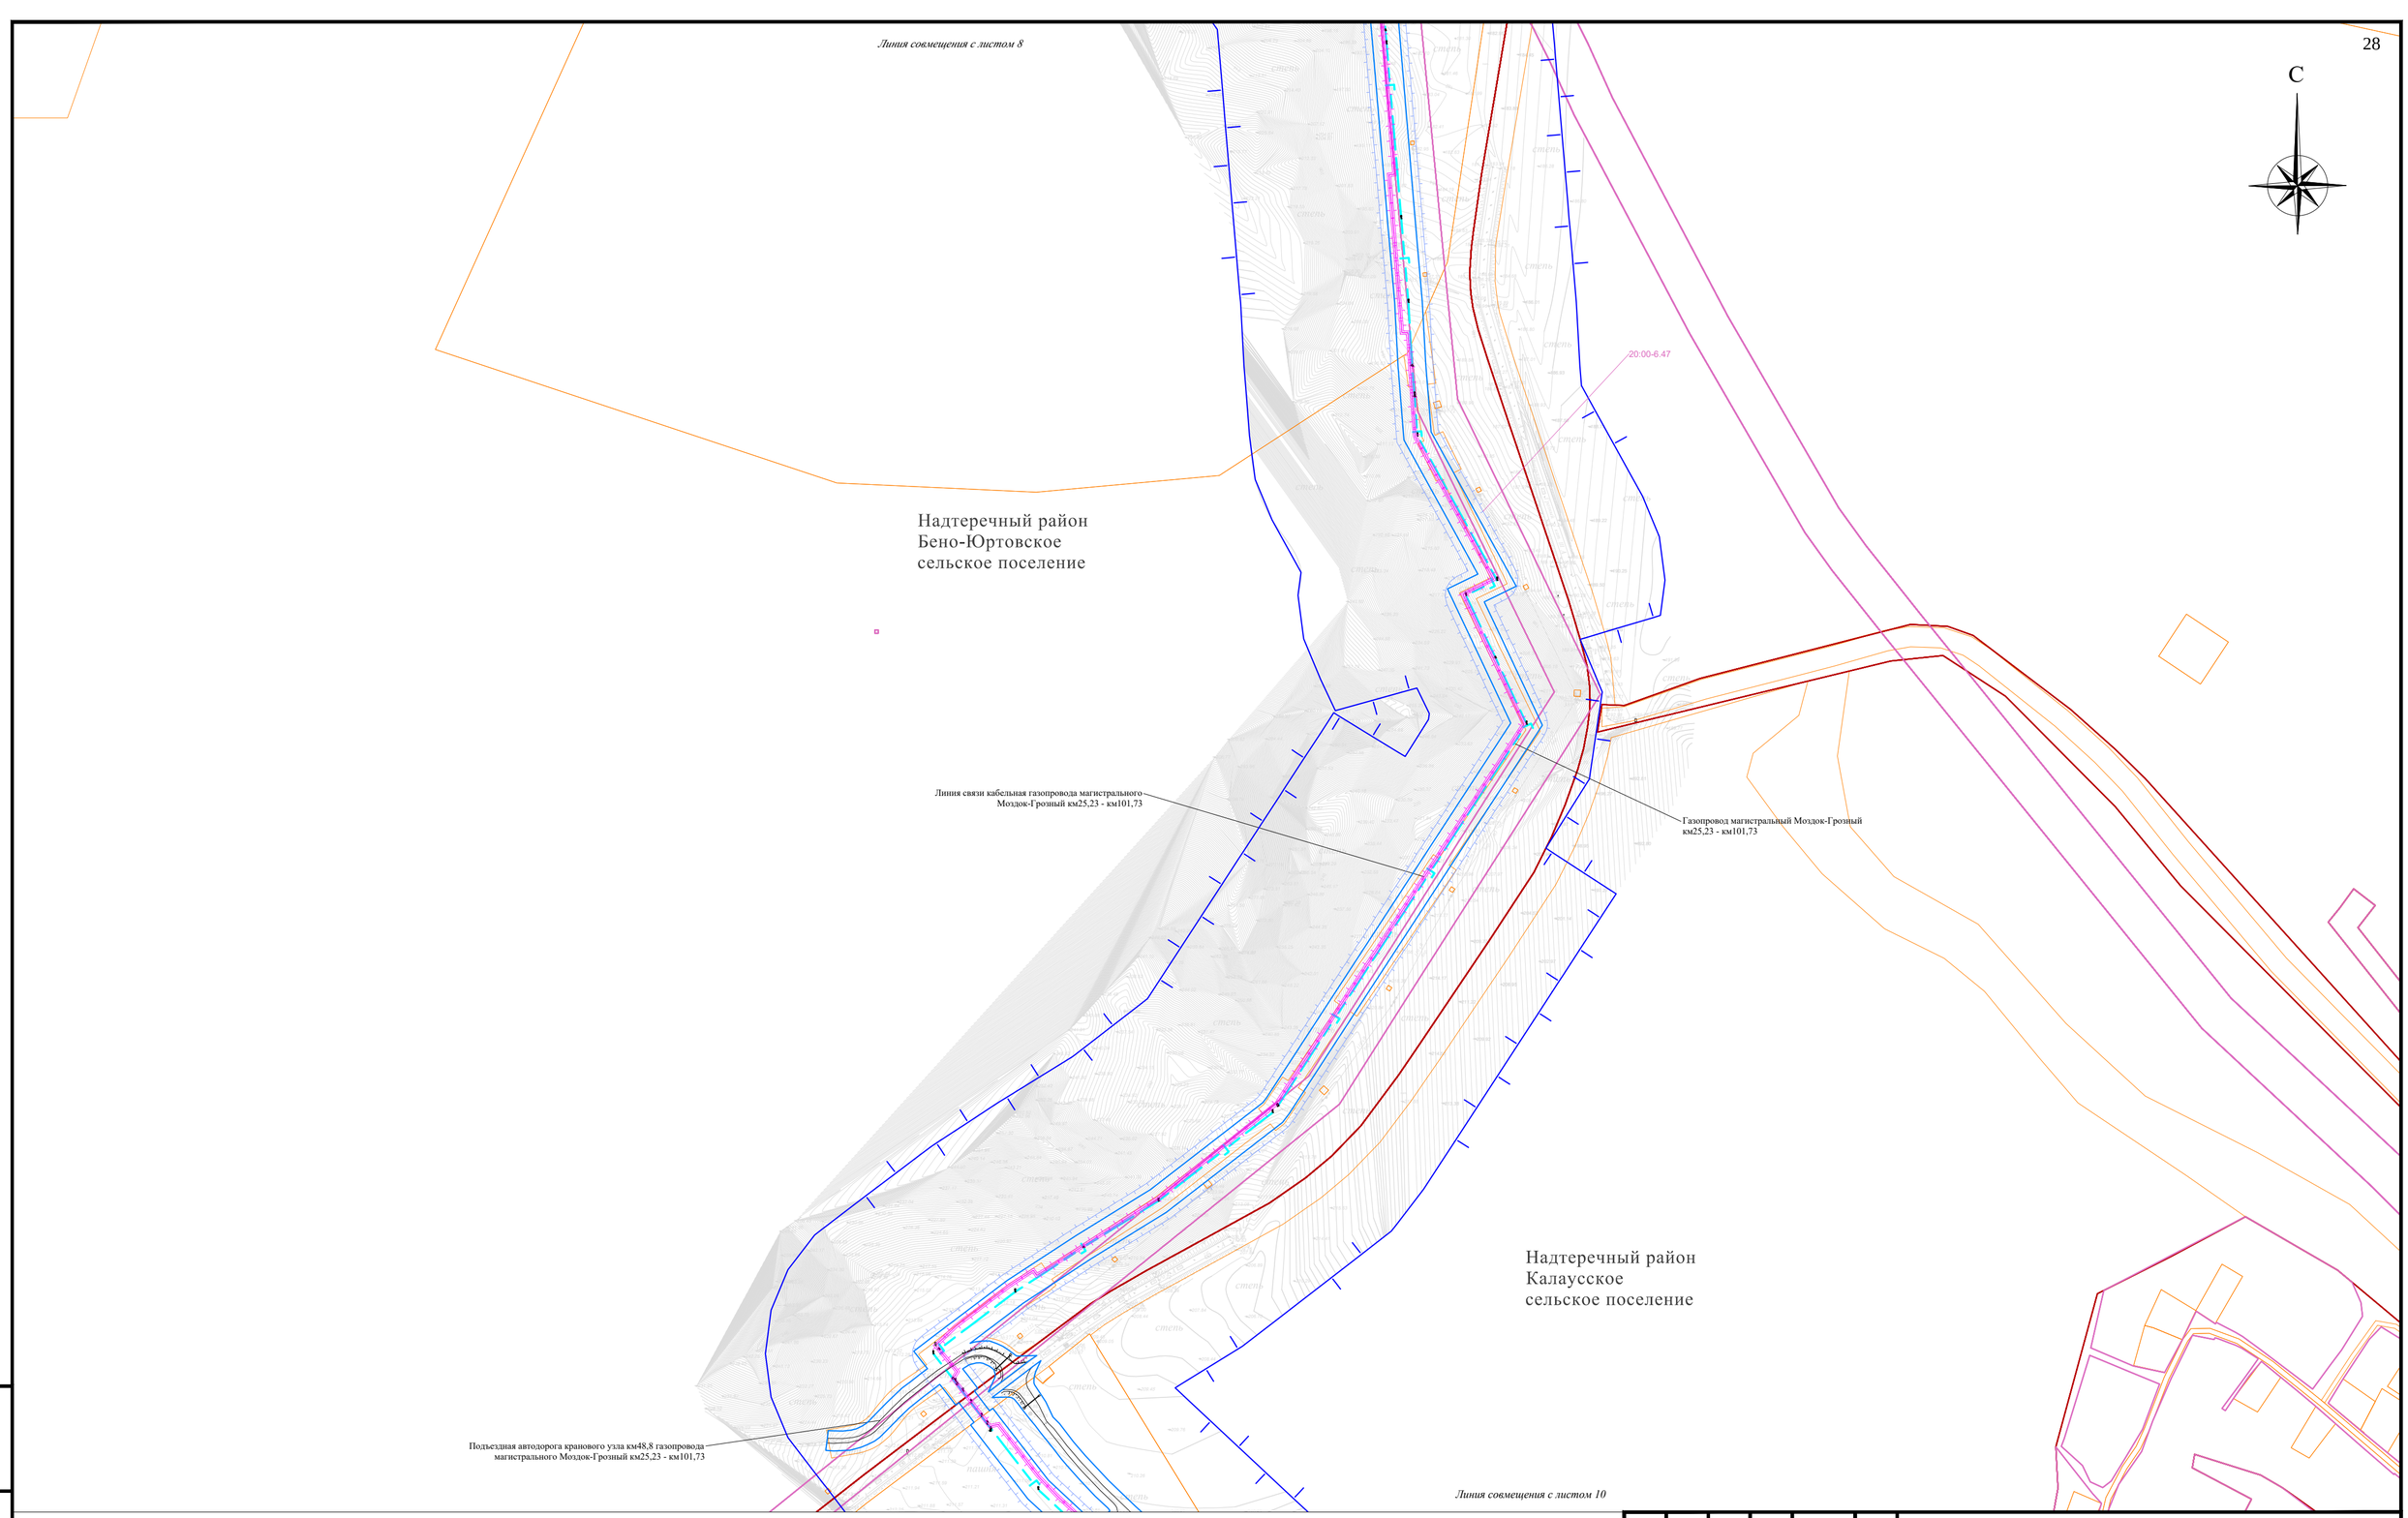

Условные обозначения приведены на листе 0

Изм.	Кол. уч.	Лист	№ док.	Подпись	Дата
Разраб.		Хромова Д.Б.			04.2022
Проверил		Пересыпайло			04.2022
ГИП		Щекина В.В.			04.2022

Чеченская Республика

Внесение изменений в документацию по планировке территории для размещения объекта трубопроводного транспорта федерального значения «Магистральный газопровод «Моздок-Грозный

Раздел 3 "Материалы по обоснованию проекта межевания территории. Графическая часть"

Стадия	Лист	Листов
П	9	

Чертеж по обоснованию проекта межевания территории М 1:5000

QET

Взам. инв. №

Подп. и дата

Инв. № подл.

Формат А2

Линия совмещения с листом 9

Комплекс инженерно-технических средств охраны газопровода магистрального Моздок-Грозный км25,23 - км101,73

Ограждение площадки производственной кранового узла км48,8 газопровода магистрального Моздок-Грозный км25,23 - км101,73

Площадка производственная кранового узла км48,8 газопровода магистрального Моздок-Грозный км25,23 - км101,73

С

Надтеречный район
Калаусское
сельское поселение

Газопровод магистральный Моздок-Грозный км25,23 - км101,73

Линия связи кабельная газопровода магистрального Моздок-Грозный км25,23 - км101,73

Линия совмещения с листом 11

Условные обозначения приведены на листе 0

Изм.	Кол. уч.	Лист	№ док.	Подпись	Дата	Чеченская Республика
Разраб.		Хромова Д.Б.			04.2022	Внесение изменений в документацию по планировке территории для размещения объекта трубопроводного транспорта федерального значения «Магистральный газопровод «Моздок-Грозный
Проверил		Пересыпайло			04.2022	Раздел 3 "Материалы по обоснованию проекта межевания территории. Графическая часть"
ГИП		Щекина В.В.			04.2022	Чертеж по обоснованию проекта межевания территории М 1:5000

Стадия	Лист	Листов
П	10	


QET

Взам. инв. №

Подп. и дата

Инв. № подл.

Формат А2

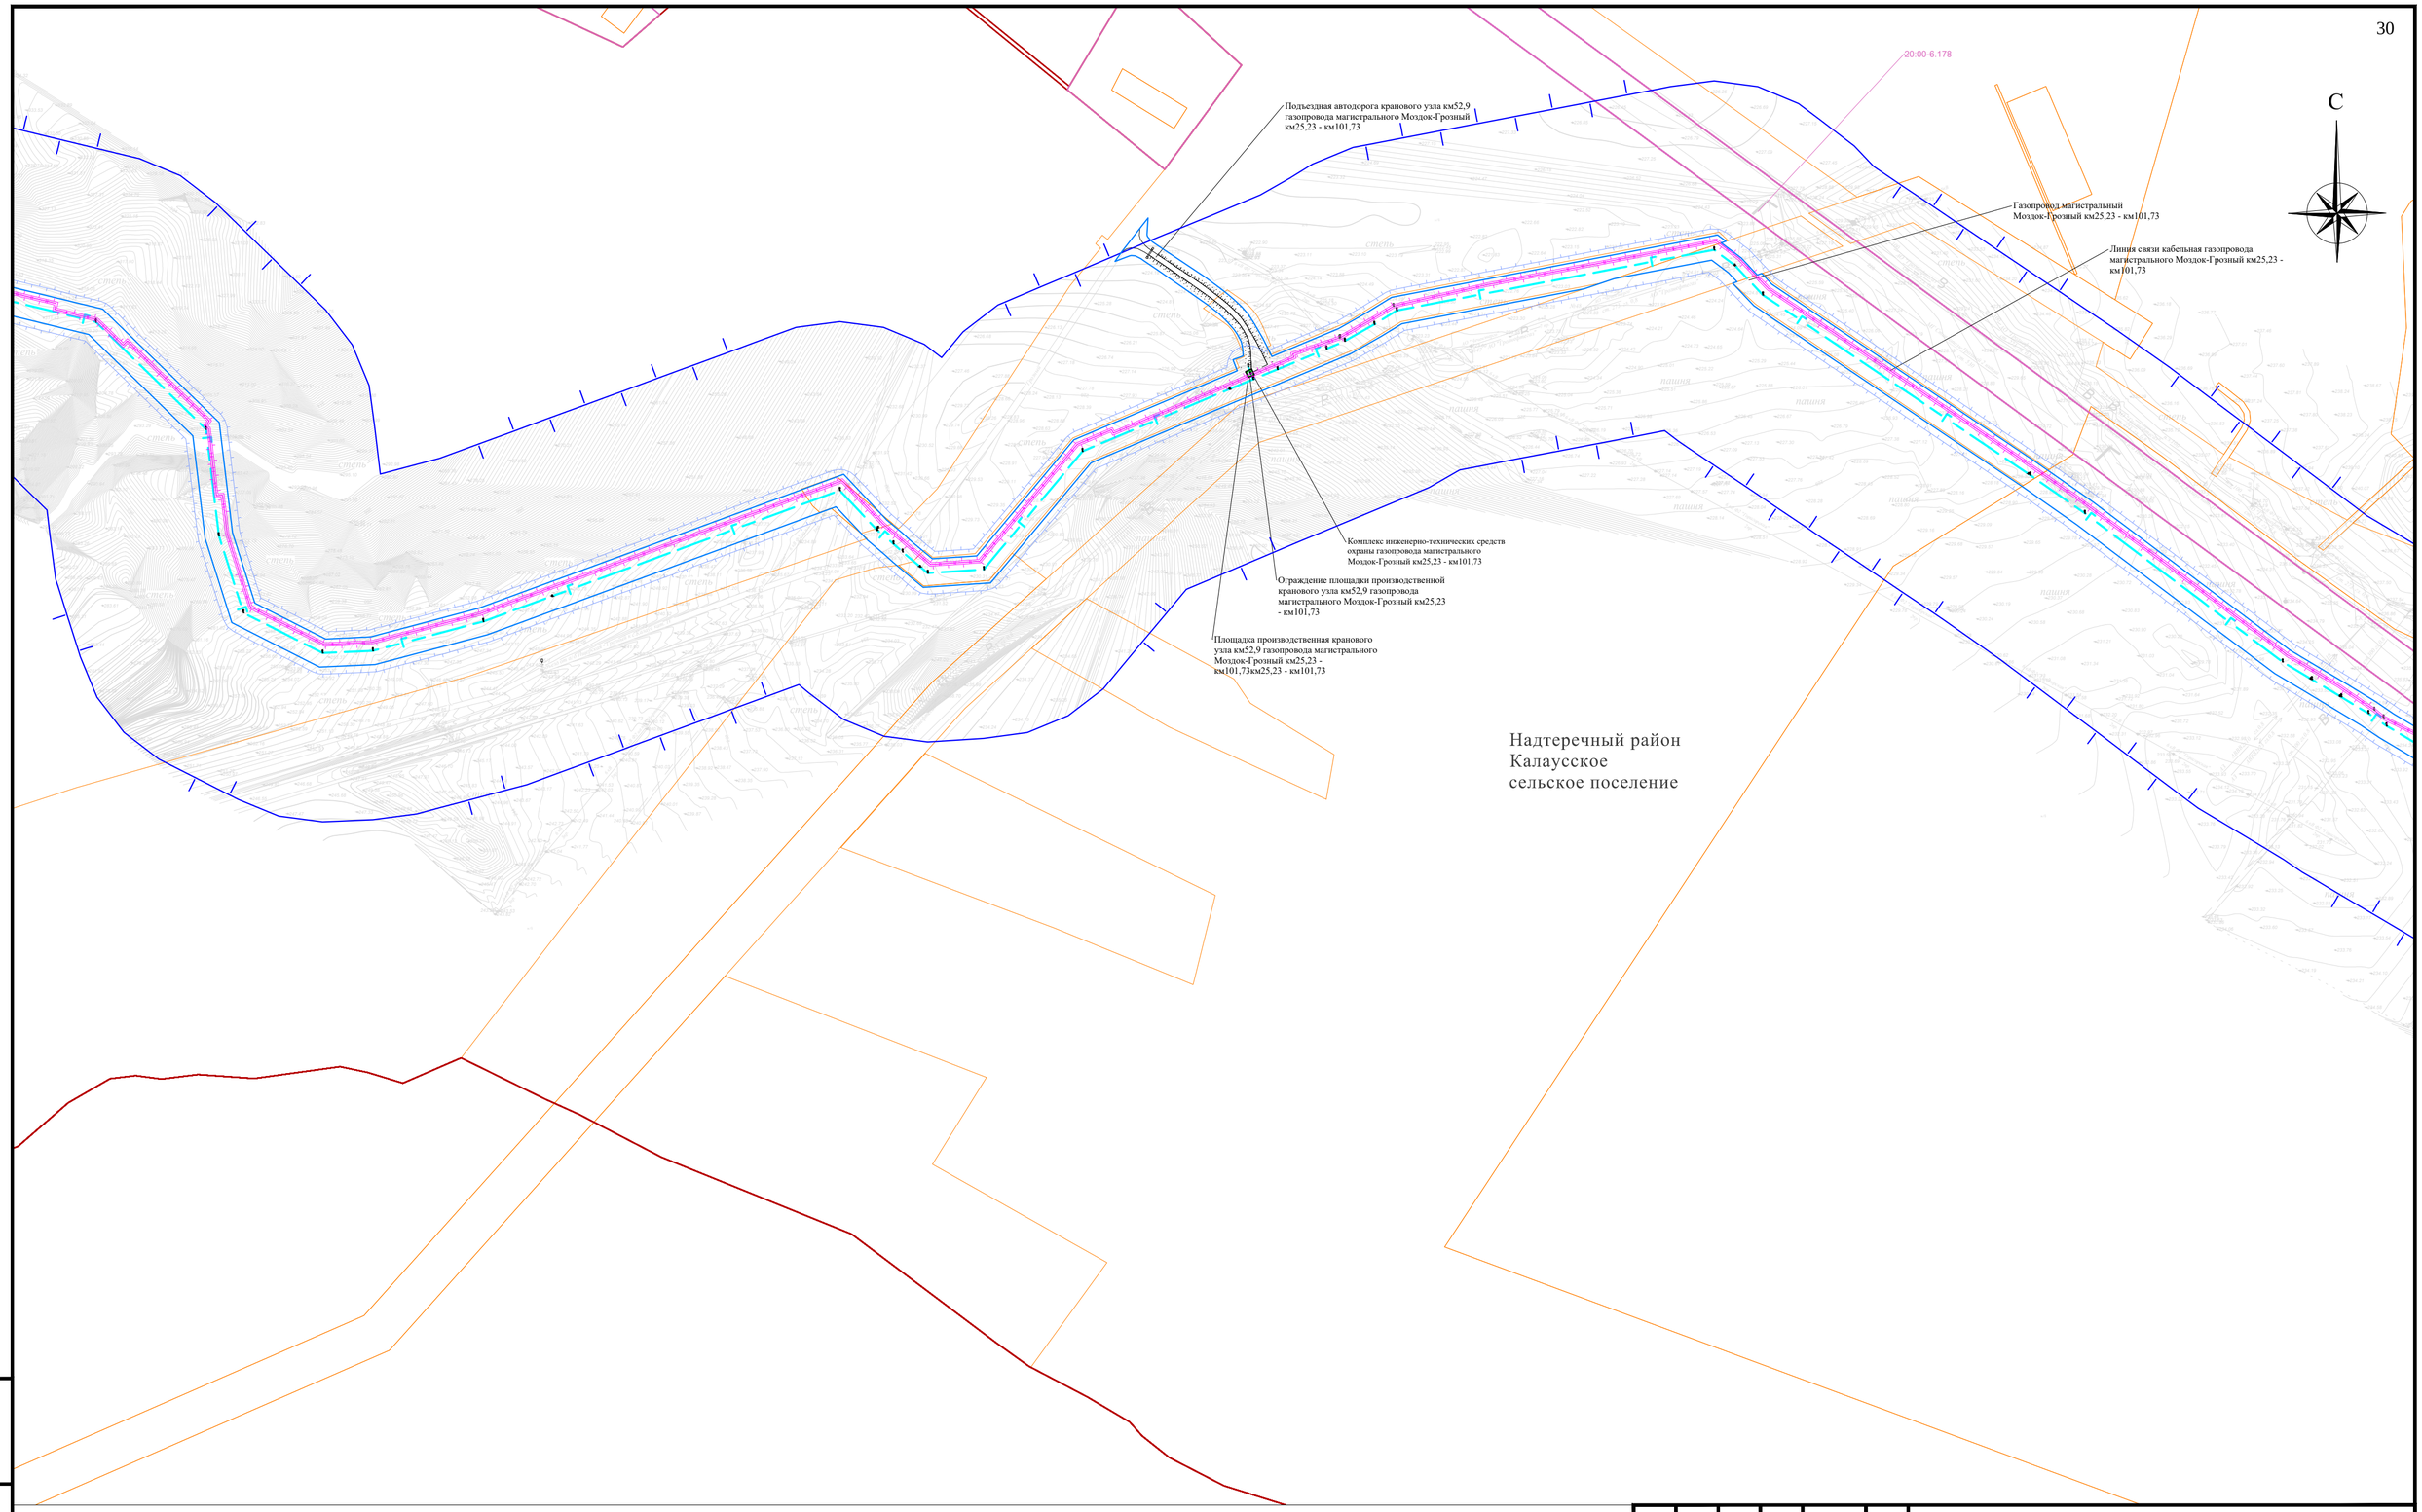

Условные обозначения приведены на листе 0

Изм.	Кол. уч.	Лист	№ док.	Подпись	Дата	Чеченская Республика
Разраб.		Хромова Д.Б.			04.2022	Внесение изменений в документацию по планировке территории для размещения объекта трубопроводного транспорта федерального значения «Магистральный газопровод «Моздок-Грозный
Проверил		Пересыпайло			04.2022	Раздел 3 "Материалы по обоснованию проекта межевания территории. Графическая часть"
ГИП		Щекина В.В.			04.2022	Чертеж по обоснованию проекта межевания территории М 1:5000

Стадия	Лист	Листов
П	11	

QET

Взам. инв. №

Подп. и дата

Инв. № подл.

Формат А2

С

20:00-6.178

20:00-6.177

20:00-6.175

Оборудование электрическое высоковольтное линии электропередачи воздушной 6 кВ БКЭС кранового узла км56,7 газопровода магистрального Моздок-Грозный км25,23 - км101,73

Линия электропередачи воздушная 6 кВ БКЭС кранового узла км56,7 газопровода магистрального Моздок-Грозный км25,23-км101,73

Подъездная автодорога БКЭС кранового узла км56,7 газопровода магистрального Моздок-Грозный км25,23 - км101,73

Линия связи кабельная газопровода магистрального Моздок-Грозный км25,23 - км101,73

Надтеречный район
Калаусское
сельское поселение

Условные обозначения приведены на листе 0

Взам. инв. №

Подп. и дата

Инв. № подл.

Изм.	Кол. уч.	Лист	№ док.	Подпись	Дата
Разраб.		Хромова Д.Б.			04.2022
Проверил		Пересыпайло			04.2022
ГИП		Щекина В.В.			04.2022

Чеченская Республика

Внесение изменений в документацию по планировке территории для размещения объекта трубопроводного транспорта федерального значения «Магистральный газопровод «Моздок-Грозный


Раздел 3 "Материалы по обоснованию проекта межевания территории. Графическая часть"

Стадия	Лист	Листов
П	12	

Чертеж по обоснованию проекта межевания территории М 1:5000

QET

Формат А2

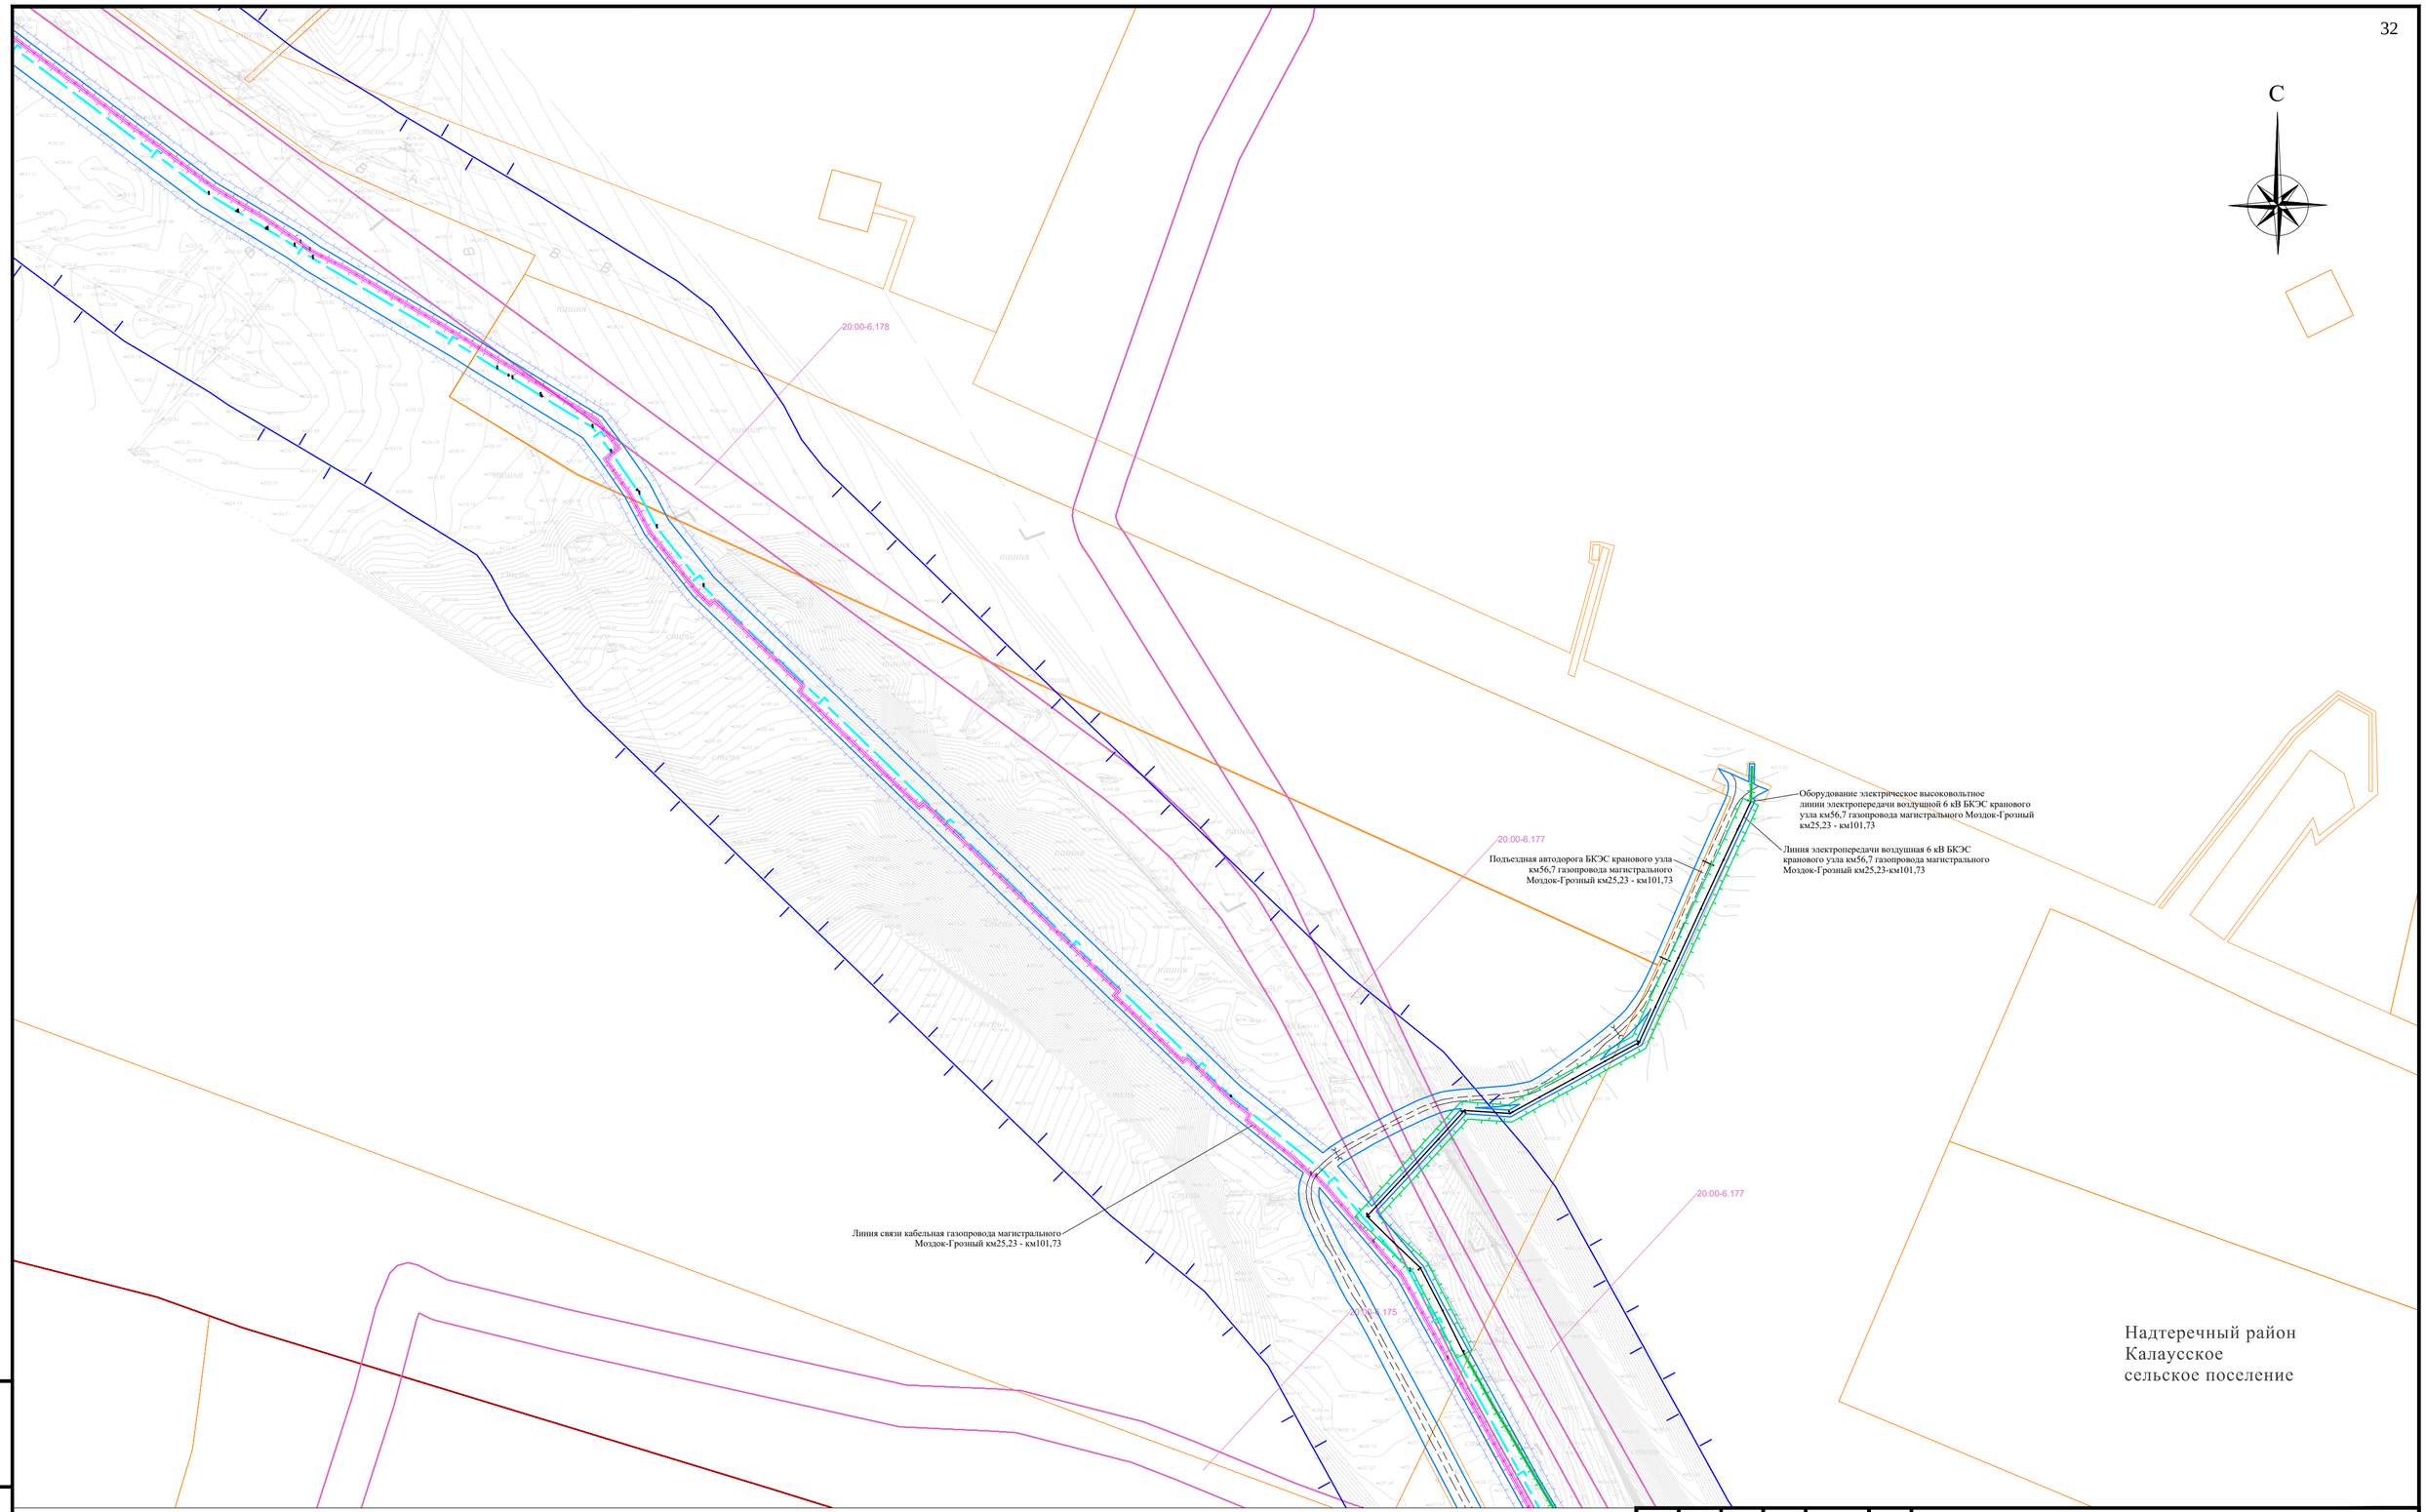

Условные обозначения приведены на листе 0


						Чеченская Республика	
						Внесение изменений в документацию по планировке территории для размещения объекта трубопроводного транспорта федерального значения «Магистральный газопровод «Моздок-Грозный	
Изм.	Кол. уч.	Лист	№ док.	Подпись	Дата		
Разраб.		Хромова Д.Б.			04.2022	Раздел 3 "Материалы по обоснованию проекта межевания территории. Графическая часть"	Стадия: П; Лист: 13; Листов:
Проверил		Пересыпайло			04.2022		
ГИП		Щекина В.В.			04.2022	Чертеж по обоснованию проекта межевания территории М 1:5000	QET

Взам. инв. №

Подп. и дата

Инв. № подл.

Формат А2

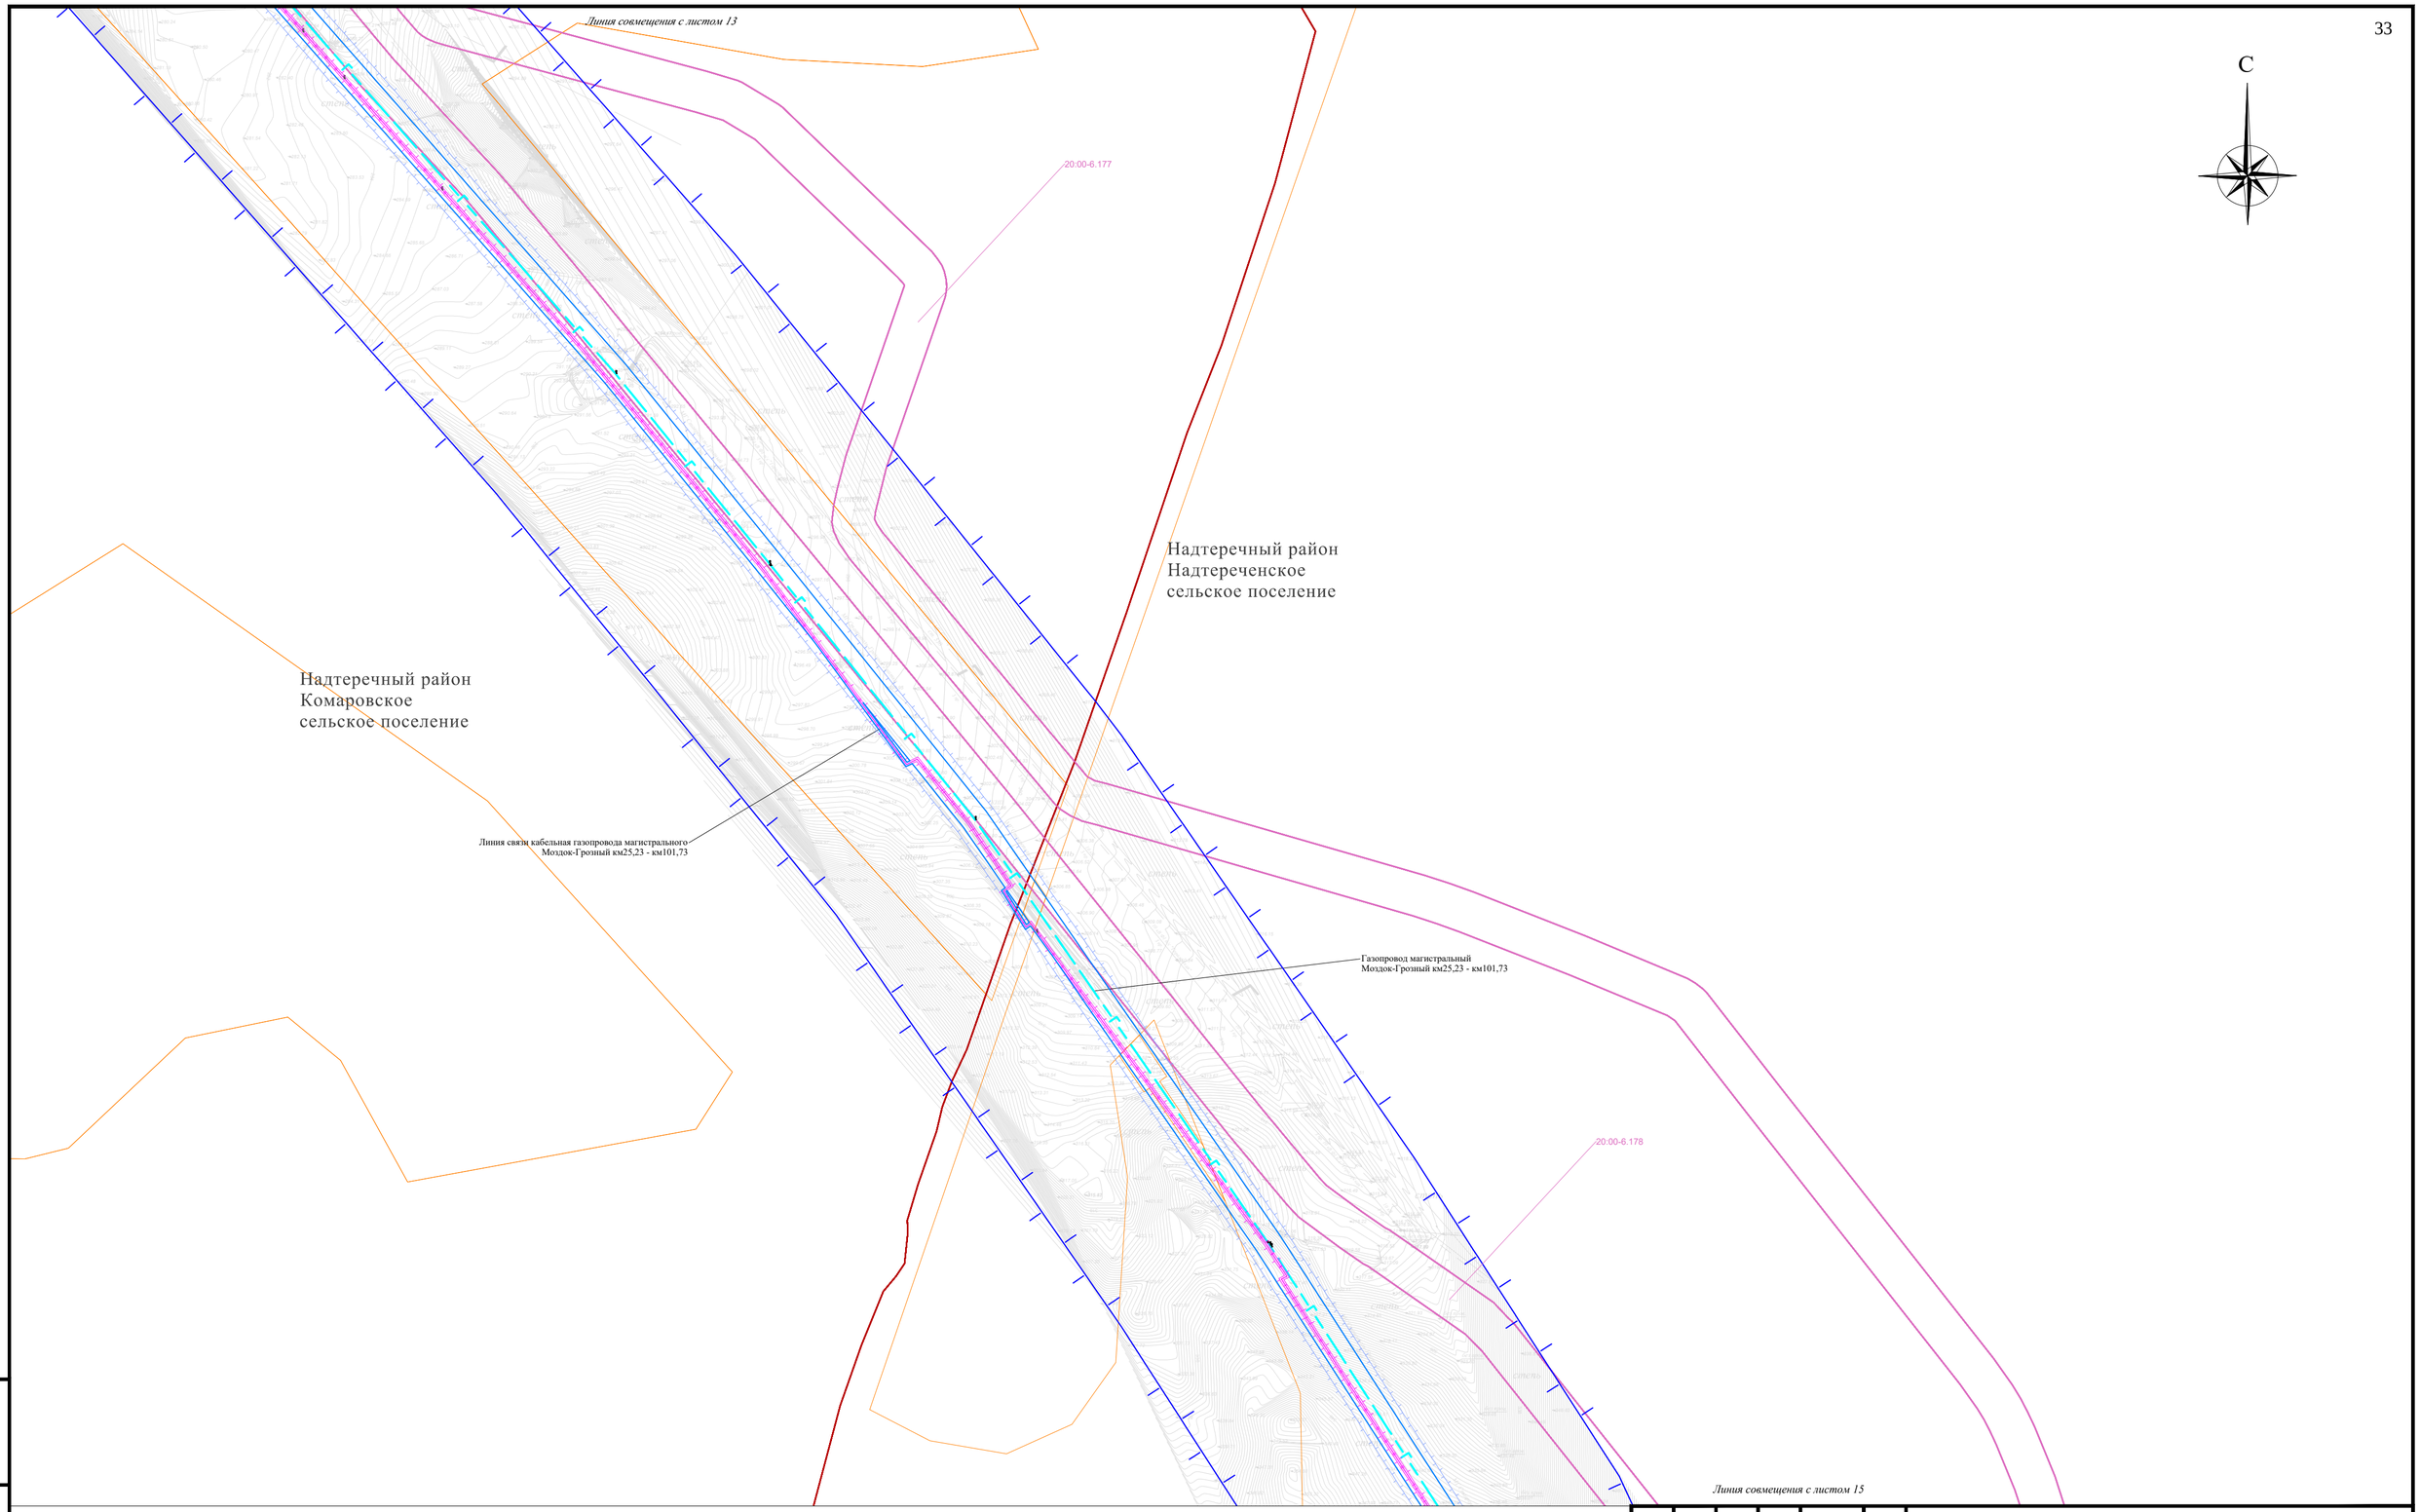

Условные обозначения приведены на листе 0

Изм.	Кол. уч.	Лист	№ док.	Подпись	Дата	Чеченская Республика
Разраб.		Хромова Д.Б.			04.2022	Внесение изменений в документацию по планировке территории для размещения объекта трубопроводного транспорта федерального значения «Магистральный газопровод «Моздок-Грозный
Проверил		Пересыпайло			04.2022	Раздел 3 "Материалы по обоснованию проекта межевания территории. Графическая часть"
ГИП		Щекина В.В.			04.2022	Чертеж по обоснованию проекта межевания территории М 1:5000

Стадия	Лист	Листов
П	14	

QET

Взам. инв. №

Подп. и дата

Инв. № подл.

Формат А2

Линия совмещения с листом 14

С

Надтеречный район
Надтереченское
сельское поселение

Грозненский район
Побединское
сельское поселение

20:00-6.177

20:00-6.178

Газопровод магистральный
Моздок-Грозный км25,23 - км101,73

Линия связи кабельная газопровода магистрального
Моздок-Грозный км25,23 - км101,73

Линия совмещения с листом 16

Условные обозначения приведены на листе 0

Взам. инв. №

Подп. и дата

Инв. № подл.

Изм.	Кол. уч.	Лист	№ док.	Подпись	Дата
Разраб.		Хромова Д.Б.			04.2022
Проверил		Пересыпайло			04.2022
ГИП		Щекина В.В.			04.2022

Чеченская Республика

Внесение изменений в документацию по планировке территории для размещения объекта трубопроводного транспорта федерального значения «Магистральный газопровод «Моздок-Грозный

Раздел 3 "Материалы по обоснованию проекта межевания территории. Графическая часть"

Стадия	Лист	Листов
П	15	

Чертеж по обоснованию проекта межевания территории М 1:5000

QET

Формат А2

Линия совмещения с листом 15

С

20:00-6.178

Грозненский район
Побединское
сельское поселение

Линия связи кабельная газопровода магистрального Моздок-Грозный км25,23 - км101,73

Газопровод магистральный Моздок-Грозный км25,23 - км101,73

Линия совмещения с листом 17

Условные обозначения приведены на листе 0

						Чеченская Республика
						Внесение изменений в документацию по планировке территории для размещения объекта трубопроводного транспорта федерального значения «Магистральный газопровод «Моздок-Грозный
Изм.	Кол. уч.	Лист	№ док.	Подпись	Дата	
Разраб.		Хромова Д.Б.			04.2022	Раздел 3 "Материалы по обоснованию проекта межевания территории. Графическая часть"
Проверил		Пересыпайло			04.2022	Стадия: П; Лист: 16; Листов:
ГИП		Щекина В.В.			04.2022	Чертеж по обоснованию проекта межевания территории М 1:5000

QET

Взам. инв. №

Подп. и дата

Инв. № подл.

Формат А2

Линия совмещения с листом 16

С

Грозненский район
Побединское
сельское поселение

20:00-6.178

Линия связи кабельная газопровода магистрального Моздок-Грозный км25,23 - км101,73

Газопровод магистральный Моздок-Грозный км25,23 - км101,73

Блочно-комплектное устр
узла км67,6 газопровода м
км25,23 - км101,73

Молниеотвод км67,6 г
Моздок-Грозный км2

Комплекс инженерно
газопровода магистр
км25,23 - км101,73

Ограждение площа
кранового узла км6
Моздок-Грозный к

Оборудование ра
магистрального

Система телемех
Моздок-Грозный

Площадка производственная БКЭС кранового узла км67,6 газопровода магистрального Моздок-Грозный км25,23 - км101,73

Башня связи кранового узла км67,6 газопровода магистрального Моздок-Грозный км25,23 - км101,73

Условные обозначения приведены на листе 0

Изм.	Кол. уч.	Лист	№ док.	Подпись	Дата
Разраб.		Хромова Д.Б.			04.2022
Проверил		Пересыпайло			04.2022
ГИП		Щекина В.В.			04.2022

Чеченская Республика

Внесение изменений в документацию по планировке территории для размещения объекта трубопроводного транспорта федерального значения «Магистральный газопровод «Моздок-Грозный

Раздел 3 "Материалы по обоснованию проекта межевания территории. Графическая часть"

Стадия	Лист	Листов
П	17	

Чертеж по обоснованию проекта межевания территории М 1:5000

QET

Взам. инв. №

Подп. и дата

Инв. № подл.

Формат А2

С

Блочно-комплектное устройство электроснабжения кранового узла км67,6 газопровода магистрального Моздок-Грозный км25,23 - км101,73

Молниеотвод км67,6 газопровода магистрального Моздок-Грозный км25,23 - км101,73

Комплекс инженерно-технических средств охраны газопровода магистрального Моздок-Грозный км25,23 - км101,73

Ограждение площадки производственной БКЭС кранового узла км67,6 газопровода магистрального Моздок-Грозный км25,23 - км101,73

Оборудование радиосвязи газопровода магистральногоМоздок-Грозный км25,23 - км101,73

Площадка производственная БКЭС кранового узла км67,6 газопровода магистрального Моздок-Грозный км25,23 - км101,73

Башня связи кранового узла км67,6 газопровода магистрального Моздок-Грозный км25,23 - км101,73

Система телемеханизации газопровода магистрального Моздок-Грозный км25,23 - км101,73

Комплекс инженерно-технических средств охраны газопровода магистрального Моздок-Грозный км25,23 - км101,73

Площадка производственная кранового узла км67,6 газопровода магистрального Моздок-Грозный км25,23 - км101,73

Ограждение площадки производственной кранового узла км67,6 газопровода магистрального Моздок-Грозный км25,23 - км101,73

Система электрохимической защиты газопровода магистрального Моздок-Грозный км25,23 - км101,73

20:03-6.187

Подъездная автодорога к крановому узлу км67,6 газопровода магистрального Моздок-Грозный км25,23 - км101,73

Линия электропередачи воздушная 6 кВ БКЭС кранового узла км67,6 газопровода магистрального Моздок-Грозный км25,23 - км101,73

20:00-6.177

20:00-6.178

Газопровод магистральный Моздок-Грозный км25,23 - км101,73

Линия электропередачи воздушная 6 кВ БКЭС кранового узла км67,6 газопровода магистрального Моздок-Грозный км25,23 - км101,73

Грозненский район
Побединское
сельское поселение

Линия совмещения с листом 19

Условные обозначения приведены на листе 0

Взам. инв. №

Подп. и дата

Инв. № подл.

Изм.	Кол. уч.	Лист	№ док.	Подпись	Дата
Разраб.		Хромова Д.Ь.			04.2022
Проверил		Пересыпайл»			04.2022
ГИП		Щекина В.В.			04.2022

Чеченская Республика

Внесение изменений в документацию по планировке территории для размещения объекта трубопроводного транспорта федерального значения «Магистральный газопровод «Моздок–Грозный


Раздел 3 "Материалы по обоснованию проекта межевания территории. Графическая часть"

Стадия	Лист	Листов
П	18	

Чертеж по обоснованию проекта межевания территории М 1:5000

QET

Формат А2

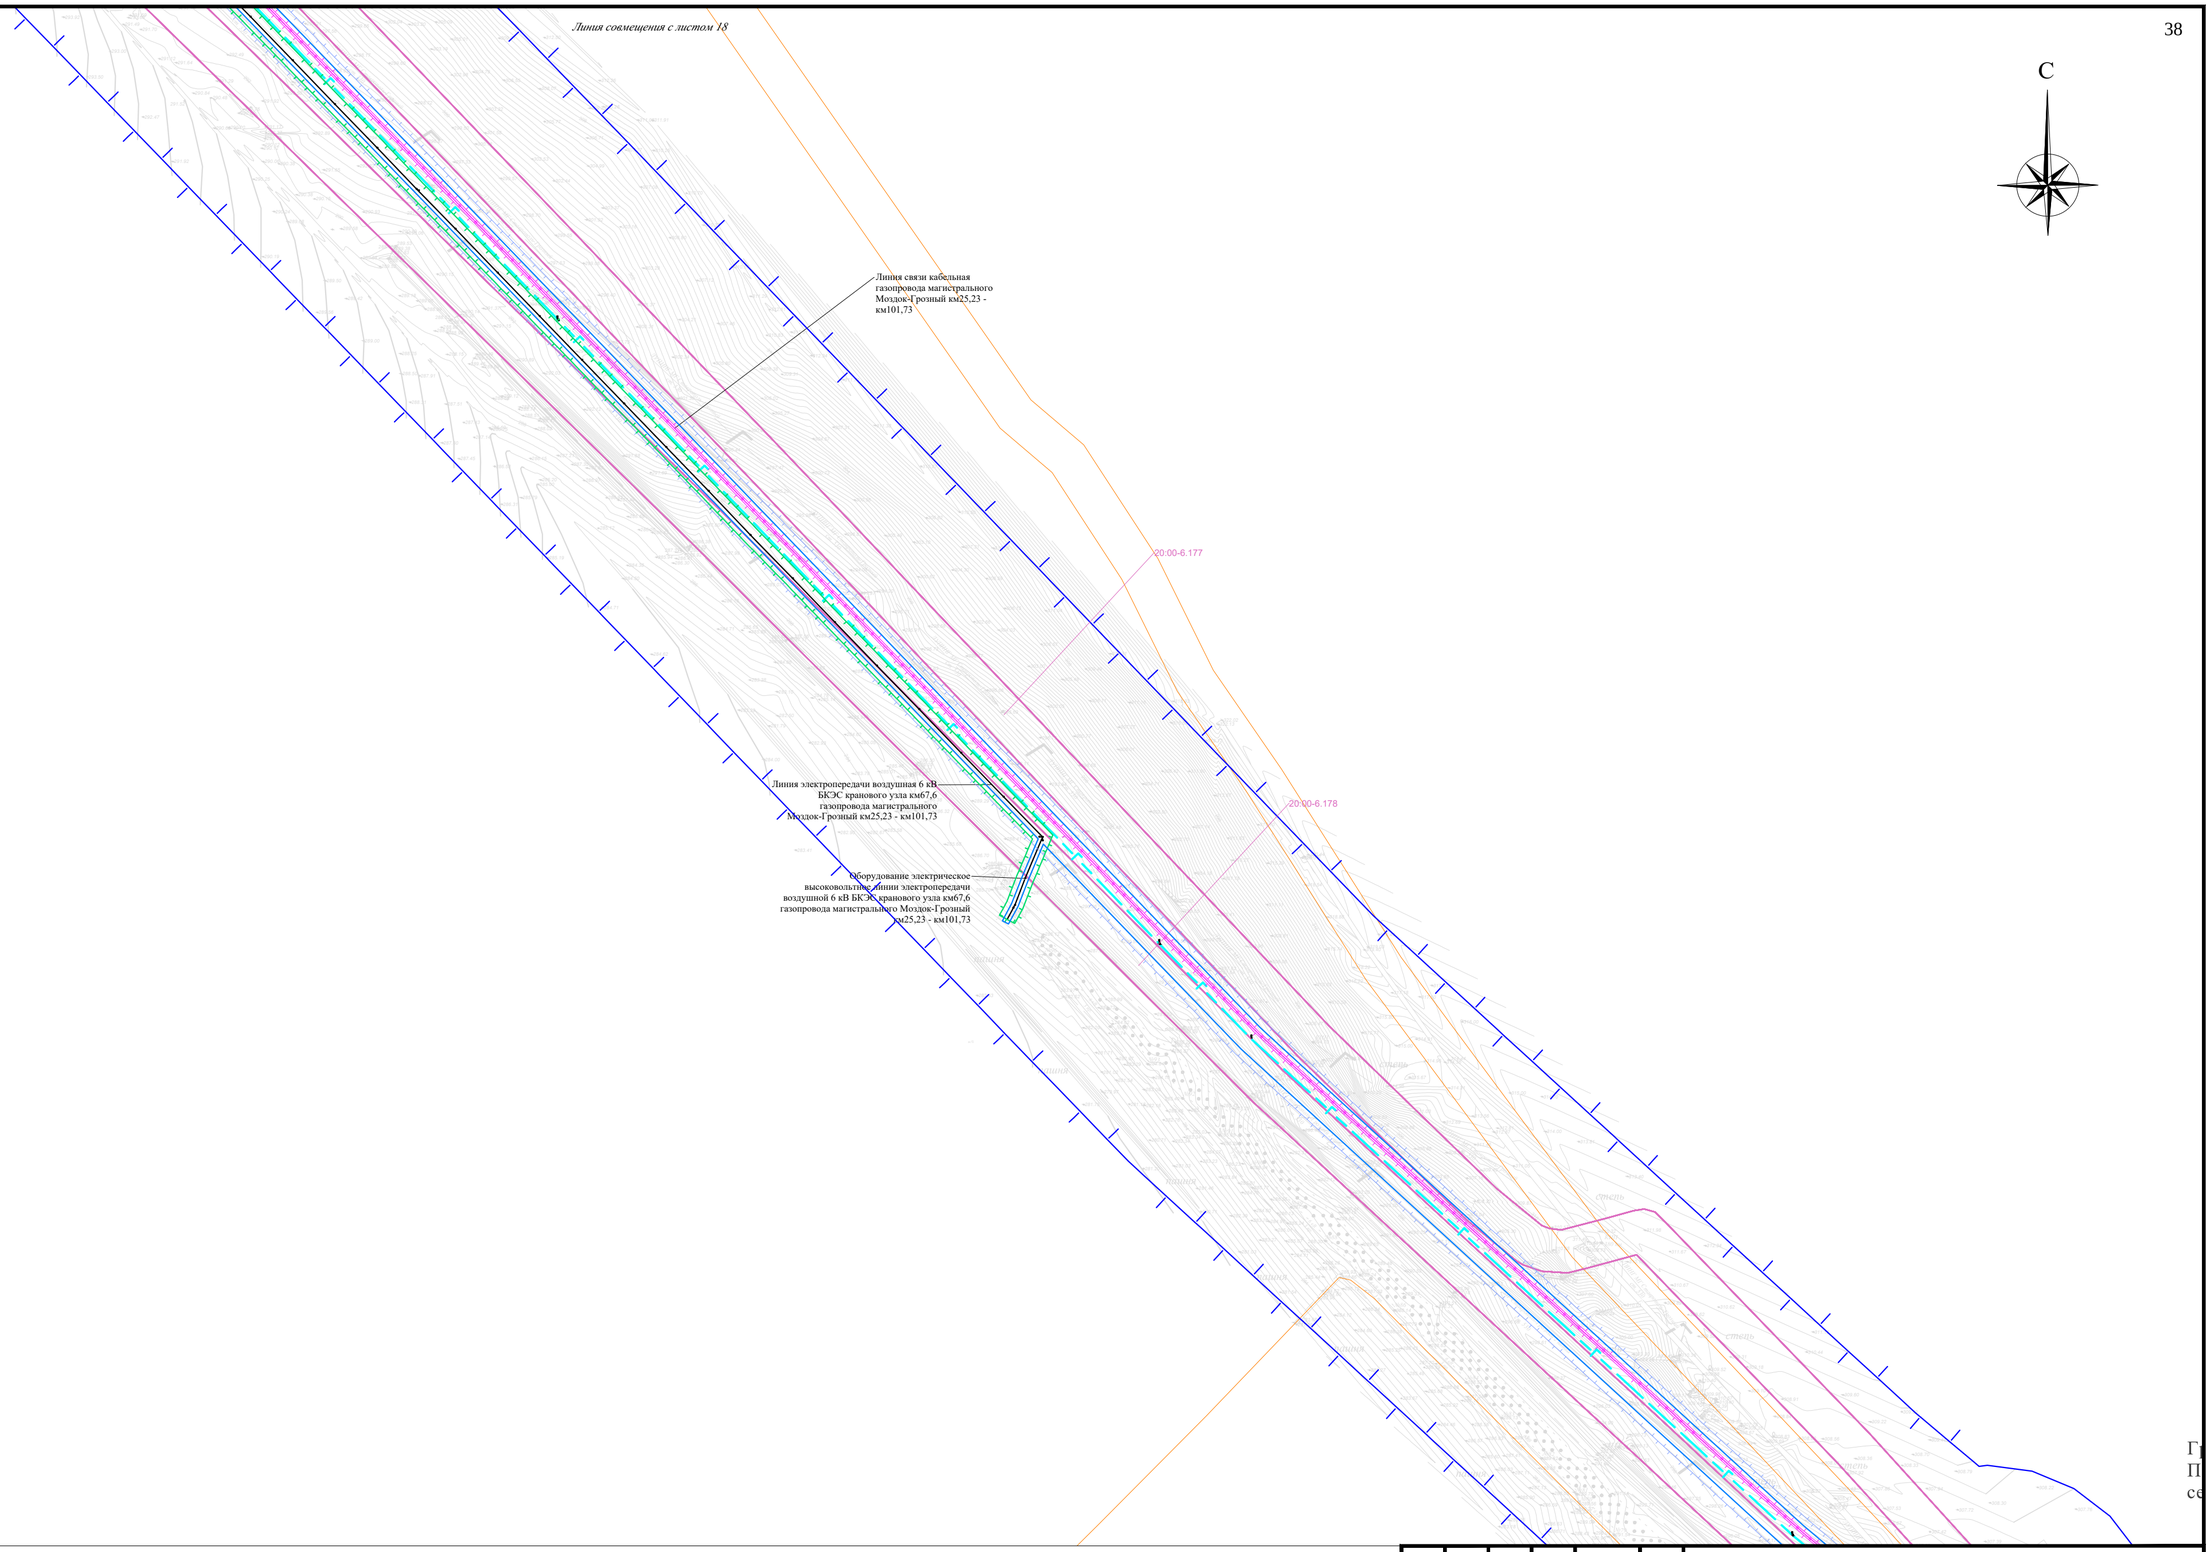

Условные обозначения приведены на листе 0

Изм.	Кол. уч.	Лист	№ док.	Подпись	Дата
Разраб.		Хромова Д.Ь.			04.2022
Проверил		Пересыпайл»			04.2022
ГИП		Щекина В.В.			04.2022

Чеченская Республика

Внесение изменений в документацию по планировке территории для размещения объекта трубопроводного транспорта федерального значения «Магистральный газопровод «Моздок–Грозный

Раздел 3 "Материалы по обоснованию проекта межевания территории. Графическая часть"

Стадия	Лист	Листов
П	19	

Чертеж по обоснованию проекта межевания территории М 1:5000

QET

Взам. инв. №

Подп. и дата

Инв. № подл.

Формат А2

Грозненский район
Побединское
сельское поселение

Линия связи кабельная газопровода магистрального Моздок-Грозный км25,23 - км101,73

Газопровод магистральный Моздок-Грозный км25,23 - км101,73

20:00-6.177

20:00-6.178

С

Линия совмещения с листом 21

Условные обозначения приведены на листе 0

Взам. инв. №

Подп. и дата

Инв. № подл.

Изм.	Кол. уч.	Лист	№ док.	Подпись	Дата
Разраб.		Хромова Д.Б.			04.2022
Проверил		Пересыпайло			04.2022
ГИП		Щекина В.В.			04.2022

Чеченская Республика

Внесение изменений в документацию по планировке территории для размещения объекта трубопроводного транспорта федерального значения «Магистральный газопровод «Моздок-Грозный

Раздел 3 "Материалы по обоснованию проекта межевания территории. Графическая часть"

Стадия	Лист	Листов
П	20	

Чертеж по обоснованию проекта межевания территории М 1:5000

QET

Формат А2

Линия совмещения с листом 20

Грозненский район
Побединское
сельское поселение

С

20:00-6.178

Линия связи кабельная газопровода магистрального Моздок-Грозный км25,23 - км101,73

20:00-6.177

Газопровод магистральный Моздок-Грозный км25,23 - км101,73

20:07-6.151

20:00-6.27

Площадка производственная кранового узла км76,0 газопровода магистрального Моздок-Грозный км25,23 - км101,73

Ограждение площадки производственной кранового узла км76,0 газопровода магистрального Моздок-Грозный км25,23 - км101,73

Комплекс инженерно-технических средств охраны газопровода магистрального Моздок-Грозный км25,23 - км101,73

Подъездная автодорога к крановому узлу км76,0 газопровода магистрального Моздок-Грозный км25,23 - км101,73

20:03-6.190

Условные обозначения приведены на листе 0

Изм.	Кол. уч.	Лист	№ док.	Подпись	Дата
Разраб.		Хромова Д.Б.			04.2022
Проверил		Пересыпайло			04.2022
ГИП		Щекина В.В.			04.2022

Чеченская Республика

Внесение изменений в документацию по планировке территории для размещения объекта трубопроводного транспорта федерального значения «Магистральный газопровод «Моздок–Грозный

Раздел 3 "Материалы по обоснованию проекта межевания территории. Графическая часть"

Стадия	Лист	Листов
П	21	

Чертеж по обоснованию проекта межевания территории М 1:5000

QET

Взам. инв. №

Подп. и дата

Инв. № подл.

Формат А2

С

Грозненский район
Побединское
сельское поселение

20:00-6.177

20:00-6.178

Линия связи кабельная газопровода магистрального Моздок-Грозный км25,23 - км101,73

Газопровод магистральный Моздок-Грозный км25,23 - км101,73

Оборудование электрическое высоковольтное линии электропередачи воздушной 6 кВ БКЭС кранового узла км78,4 газопровода магистрального Моздок-Грозный км25,23 - км101,73

Линия электропередачи воздушная 6 кВ кранового узла км78,4 газопровода магистрального Моздок-Грозный км25,23 - км101,73

Ограждение площадки производственной БКЭС кранового узла км78,4 газопровода магистрального Моздок-Грозный км25,23 - км101,73

Площадка производственная БКЭС кранового узла км78,4 газопровода магистрального Моздок-Грозный км25,23 - км101,73

Комплекс инженерно-технических средств охраны газопровода магистрального Моздок-Грозный км25,23- км101,73

Оборудование радиосвязи газопровода магистрального Моздок-Грозныйб км25,23 - км101,73

Подъездная автодорога к крановому узлу км78,4 газопровода магистрального Моздок-Грозный км25,23 - км101,73

Молниеотвод км78,4 газопровода магистрального Моздок-Грозный км25,23 - км101,73

Ограждение площадки производственной кранового узла км78,4 газопровода магистрального Моздок-Грозный км25,23 - км101,73

Комплекс инженерно-технических средств охраны газопровода магистрального Моздок-Грозный км25,23 - км101,73

Площадка производственная кранового узла км78,4 газопровода магистрального Моздок-Грозный км25,23 - км101,73

Система телемеханизации газопровода магистрального Моздок-Грозный км25,23 - км101,73

Блочно-комплектное устройство электроснабжения кранового узла км78,4 газопровода магистрального Моздок-Грозный км25,23-км101,73

Условные обозначения приведены на листе 0

Изм.	Кол. уч.	Лист	№ док.	Подпись	Дата	Чеченская Республика
Разраб.		Хромова Д.Б.			04.2022	Внесение изменений в документацию по планировке территории для размещения объекта трубопроводного транспорта федерального значения «Магистральный газопровод «Моздок-Грозный
Проверил		Пересыпайло			04.2022	Раздел 3 "Материалы по обоснованию проекта межевания территории. Графическая часть"
ГИП		Щекина В.В			04.2022	Чертеж по обоснованию проекта межевания территории М 1:5000

Стадия	Лист	Листов
П	22	

QET

Взам. инв. №

Подп. и дата

Инв. № подл.

Формат А2

С

Линия связи кабельная газопровода магистрального Моздок-Грозный км25,23 - км101,73

Газопровод магистральный Моздок-Грозный км25,23 - км101,73

20:00-6.178

20:00-6.177

Грозненский район
Побединское
сельское поселение

Ограждение площадки производственной кранового узла км81,5 газопровода магистрального Моздок-Грозный км25,23 - км101,73

Комплекс инженерно-технических средств охраныгазопровода магистрального Моздок-Грозный км25,23 - км101,73

Площадка производственная кранового узла км81,5 газопровода магистрального Моздок-Грозный км25,23 - км101,73

20:00-6.170

Подъездная автодорога к крановому узлу км81,5 газопровода магистрального Моздок-Грозный км25,23 - км101,73

Условные обозначения приведены на листе 0

Взам. инв. №

Подп. и дата

Инв. № подл.

Изм.	Кол. уч.	Лист	№ док.	Подпись	Дата
Разраб.		Хромова Д.Б.			04.2022
Проверил		Пересыпайло			04.2022
ГИП		Щекина В.В.			04.2022

Чеченская Республика

Внесение изменений в документацию по планировке территории для размещения объекта трубопроводного транспорта федерального значения «Магистральный газопровод «Моздок–Грозный

Раздел 3 "Материалы по обоснованию проекта межевания территории. Графическая часть"

Стадия	Лист	Листов
П	23	

Чертеж по обоснованию проекта межевания территории М 1:5000

QET

Формат А2

С

Ограждение площадки производственной кранового узла км81,5 газопровода магистрального Моздок-Грозный км25,23 - км101,73

Комплекс инженерно-технических средств охраныгазопровода магистрального Моздок-Грозный км25,23 - км101,73

Площадка производственная кранового узла км81,5 газопровода магистрального Моздок-Грозный км25,23 - км101,73

20:00-6.170

Подъездная автодорога к крановому узлу км81,5 газопровода магистрального Моздок-Грозный км25,23 - км101,73

Грозненский район
Побединское
сельское поселение

Линия связи кабельная газопровода магистрального Моздок-Грозный км25,23 - км101,73

Газопровод магистральный Моздок-Грозный км25,23 - км101,73

20:00-6.178

20:00-6.177

Условные обозначения приведены на листе 0

Изм.	Кол. уч.	Лист	№ док.	Подпись	Дата	Чеченская Республика
Разраб.		Хромова Д.Б.			04.2022	Внесение изменений в документацию по планировке территории для размещения объекта трубопроводного транспорта федерального значения «Магистральный газопровод «Моздок-Грозный
Проверил		Пересыпайло			04.2022	Раздел 3 "Материалы по обоснованию проекта межевания территории. Графическая часть"
ГИП		Щекина В.В.			04.2022	Чертеж по обоснованию проекта межевания территории М 1:5000

Стадия	Лист	Листов
П	24	


QET

Взам. инв. №

Подп. и дата

Инв. № подл.

Формат А2

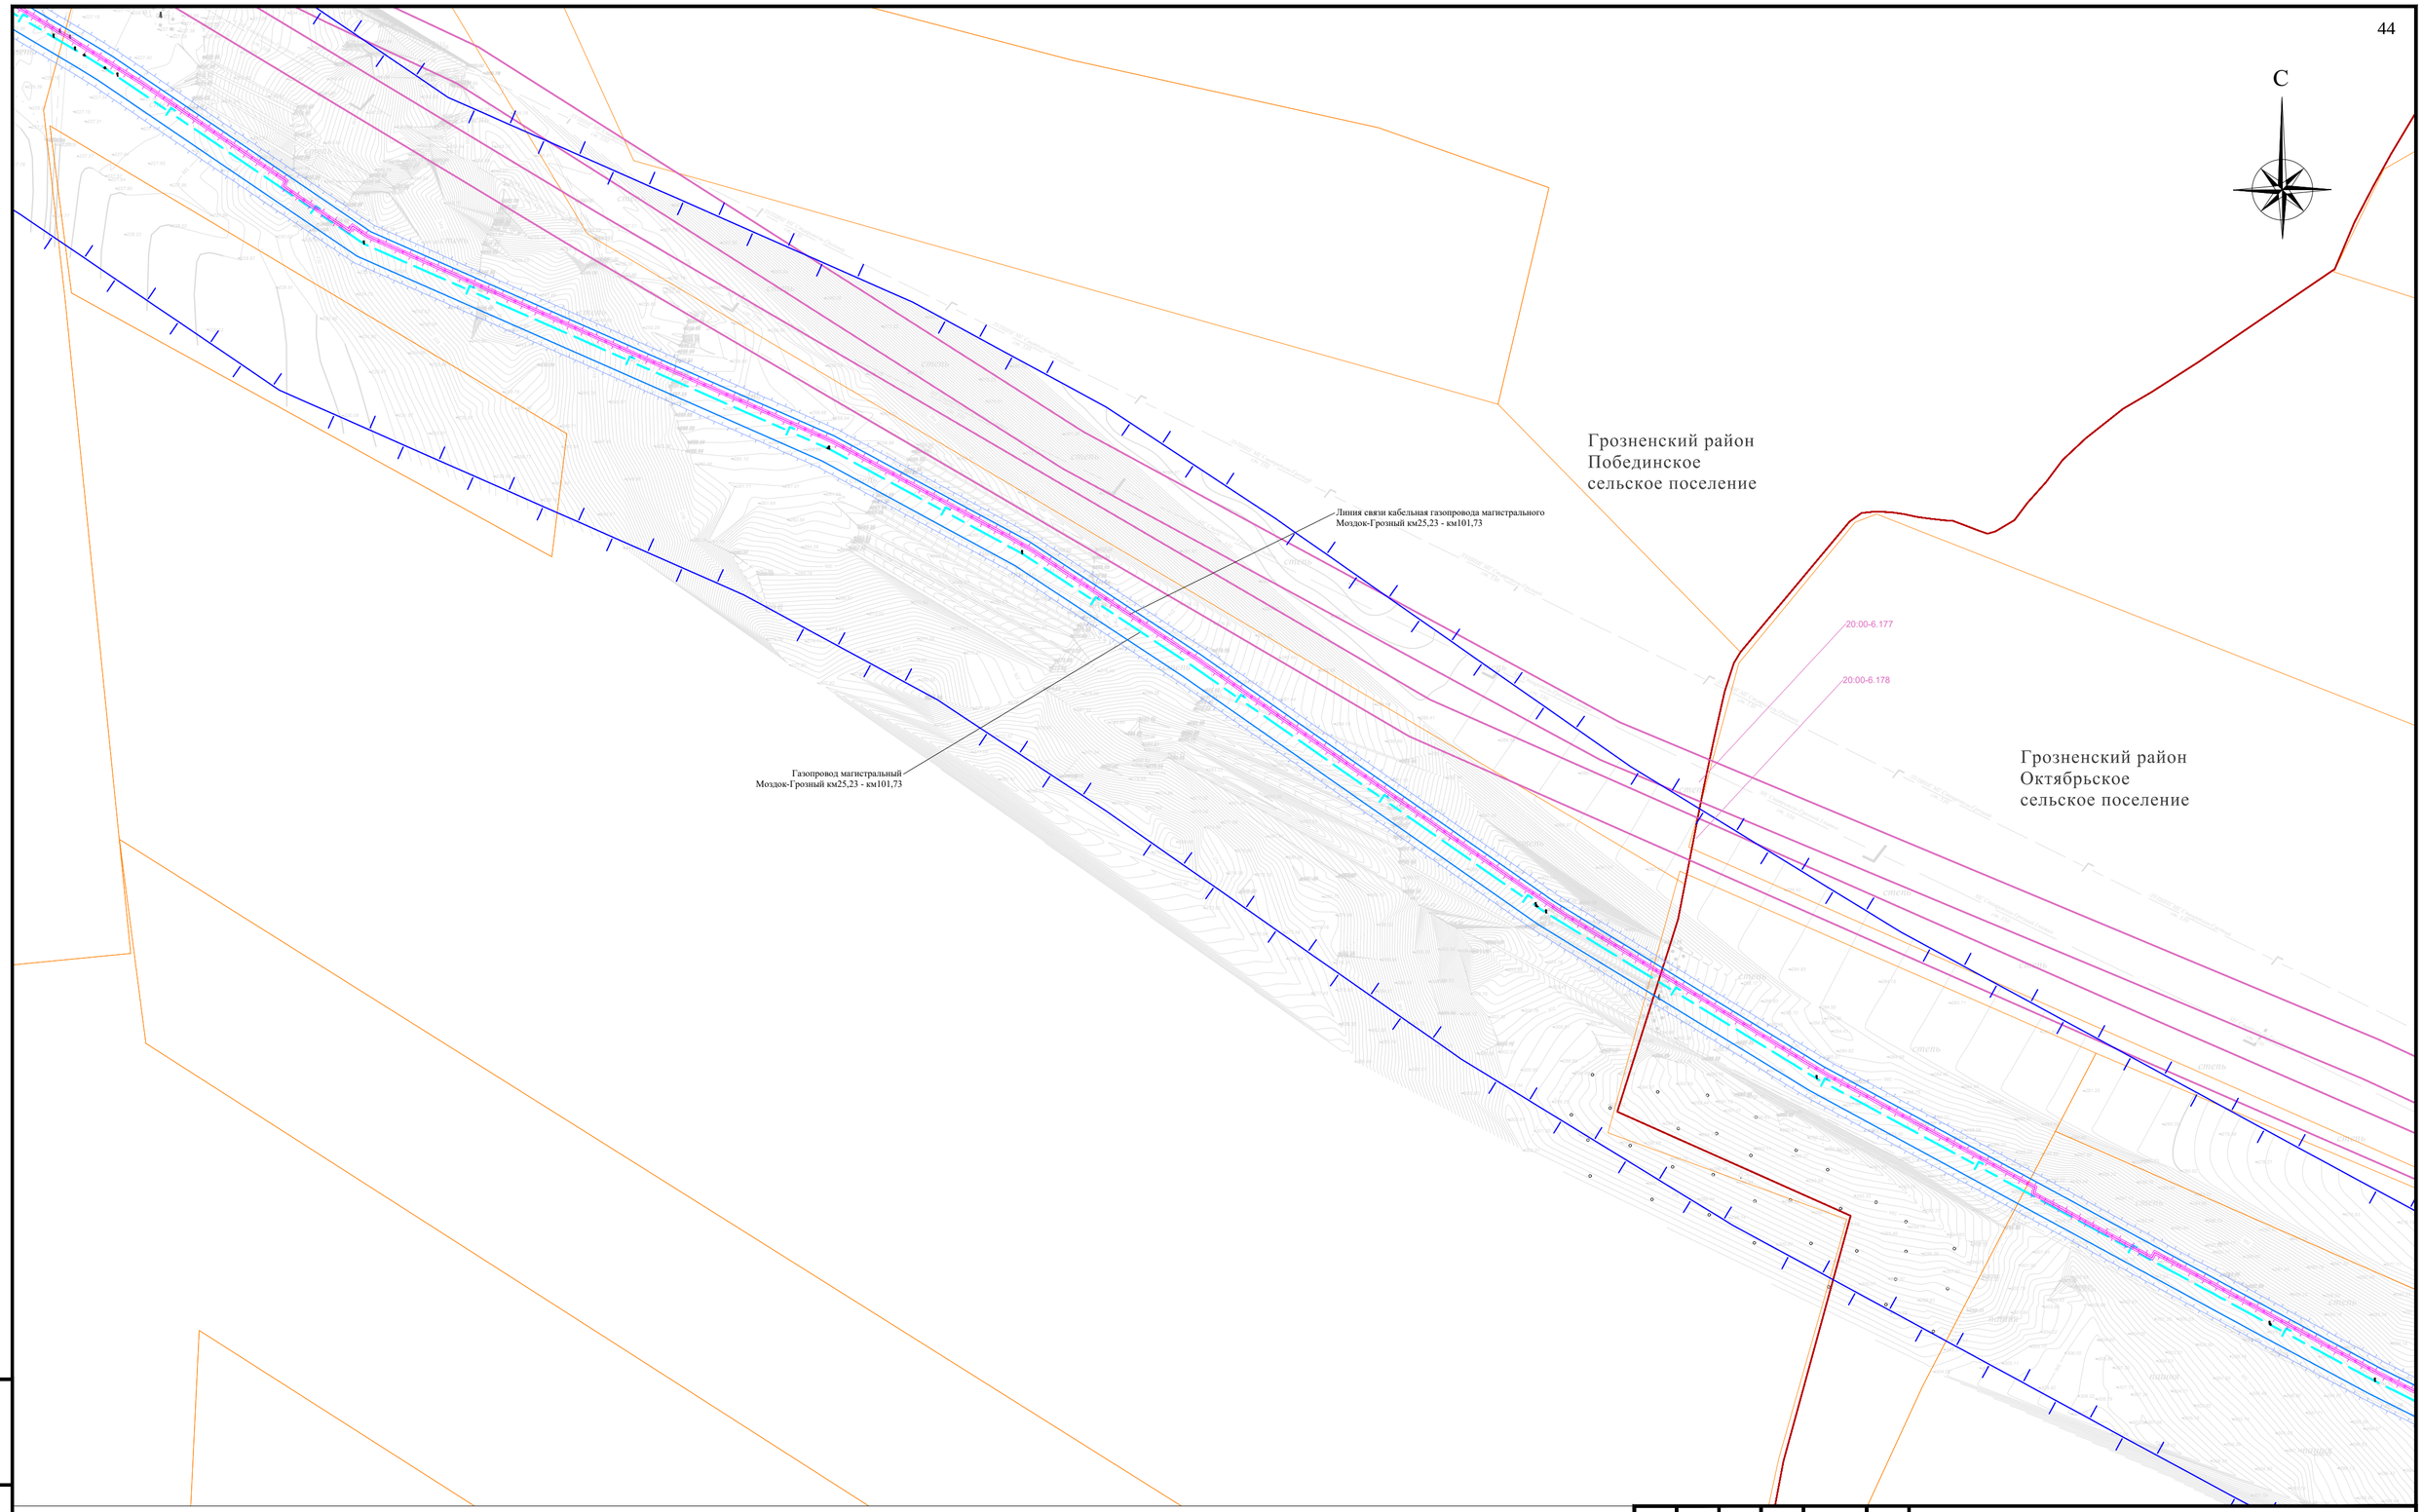

Условные обозначения приведены на листе 0

						Чеченская Республика
						Внесение изменений в документацию по планировке территории для размещения объекта трубопроводного транспорта федерального значения «Магистральный газопровод «Моздок–Грозный
Изм.	Кол. уч.	Лист	№ док.	Подпись	Дата	
Разраб.		Хромова Д.Б.			04.2022	Раздел 3 "Материалы по обоснованию проекта межевания территории. Графическая часть"
Проверил		Пересыпайло			04.2022	Стадия: П; Лист: 25; Листов:
ГИП		Щекина В.В.			04.2022	Чертеж по обоснованию проекта межевания территории М 1:5000

QET

Взам. инв. №

Подп. и дата

Инв. № подл.

Формат А2

С

20:03-6.186

20:00-6.177

20:00-6.178

Линия связи кабельная газопровода магистрального Моздок-Грозный км25,23 - км101,73

Газопровод магистральный Моздок-Грозный км25,23 - км101,73

Оборудование электрическое высоковольтное линии электропередачи воздушной 10 кВ БКЭС кранового узла км89,5 газопровода магистрального Моздок-Грозный км25,23 - км101,73

Линия электропередачи кабельная 10 кВ к производстве площадке БКЭС кранового узла км89,5 газопровода ма Моздок-Грозный км25,23 - км101,73

Площадка производственная кранового узла км89,5 газопровода магистрального Моздок-Грозный км25,23 - км101,73

Комплекс инженерно-технических средств охраны газопровода магистрального Моздок-Грозный км25,23 - км101,73

Ограждение площадки производственной кранового узла км89,5 газопровода магистрального Моздок-Грозный км25,23-км101,73

Грозненский район
Октябрьское
сельское поселение

Система электрохимической защиты газопровода магистрального Моздок-Грозный км25,23 - км101,73,

Система телемеханизации газопровода магистрального Моздок-Грозный км25,23 - км101,73

Башня связи кранового узла км89,5 газопровода магистрального Моздок-Грозный км25,23 - км101,73

Комплекс инженерно-технических средств охраны газопровода магистрального Моздок-Грозный км25,23 - км101,73

Условные обозначения приведены на листе 0

Взам. инв. №

Подп. и дата

Инв. № подл.

Изм.	Кол. уч.	Лист	№ док.	Подпись	Дата
Разраб.		Хромова Д.Б.			04.2022
Проверил		Пересыпайло			04.2022
ГИП		Щекина В.В.			04.2022

Чеченская Республика

Внесение изменений в документацию по планировке территории для размещения объекта трубопроводного транспорта федерального значения «Магистральный газопровод «Моздок–Грозный

Раздел 3 "Материалы по обоснованию проекта межевания территории. Графическая часть"

Стадия	Лист	Листов
П	26	

Чертеж по обоснованию проекта межевания территории М 1:5000

QET

Формат А2

С

Грозненский район
Октябрьское
сельское поселение

Оборудование электрическое высоковольтное линии электропередачи воздушной 10 кВ БКЭС кранового узла км89,5 газопровода магистрального Моздок-Грозный км25,23 - км101,73

Линия электропередачи кабельная 10 кВ к производственной площадке БКЭС кранового узла км89,5 газопровода магистрального Моздок-Грозный км25,23 - км101,73

Подъездная автодорога к крановому узлу 89,5 газопровода магистрального Моздок-Грозный км25,23 - км101,73

Площадка производственная кранового узла км89,5 газопровода магистрального Моздок-Грозный км25,23 - км101,73

Комплекс инженерно-технических средств охраны газопровода магистрального Моздок-Грозный км25,23 - км101,73

Ограждение площадки производственной кранового узла км89,5 газопровода магистрального Моздок-Грозный км25,23-км101,73

Блочно-комплектное устройство электроснабжения кранового узла км89,5 газопровода магистрального Моздок-Грозный км25,23-км101,73

Оборудование радиосвязи газопровода магистрального Моздок-Грозный км25,23 - км101,73

Система электрохимической защиты газопровода магистрального Моздок-Грозный км25,23 - км101,73,

Молниеотвод км89,5 газопровода магистрального Моздок-Грозный км25,23-км101,73

Площадка производственная БКЭС кранового узла км89,5 газопровода магистрального Моздок-Грозный км25,23 - км101,73

Система телемеханизации газопровода магистрального Моздок-Грозный км25,23 - км101,73

Башня связи кранового узла км89,5 газопровода магистрального Моздок-Грозный км25,23 - км101,73

Комплекс инженерно-технических средств охраны газопровода магистрального Моздок-Грозный км25,23 - км101,73

Ограждение площадки производственной БКЭС кранового узла км89,5 газопровода магистрального Моздок-Грозный км25,23 - км101,73

20:00-6.177

20:00-6.178

Газопровод магистральный Моздок-Грозный км25,23 - км101,73

Линия связи кабельная газопровода магистрального Моздок-Грозный км25,23 - км101,73

Условные обозначения приведены на листе 0

Изм.	Кол. уч.	Лист	№ док.	Подпись	Дата	Чеченская Республика
Разраб.		Хромова Д.Б.			04.2022	Внесение изменений в документацию по планировке территории для размещения объекта трубопроводного транспорта федерального значения «Магистральный газопровод «Моздок-Грозный
Проверил		Пересыпайло			04.2022	Раздел 3 "Материалы по обоснованию проекта межевания территории. Графическая часть"
ГИП		Щекина В.В			04.2022	Чертеж по обоснованию проекта межевания территории М 1:5000

Стадия	Лист	Листов
П	27	


QET

Взам. инв. №

Подп. и дата

Инв. № подл.

Формат А2

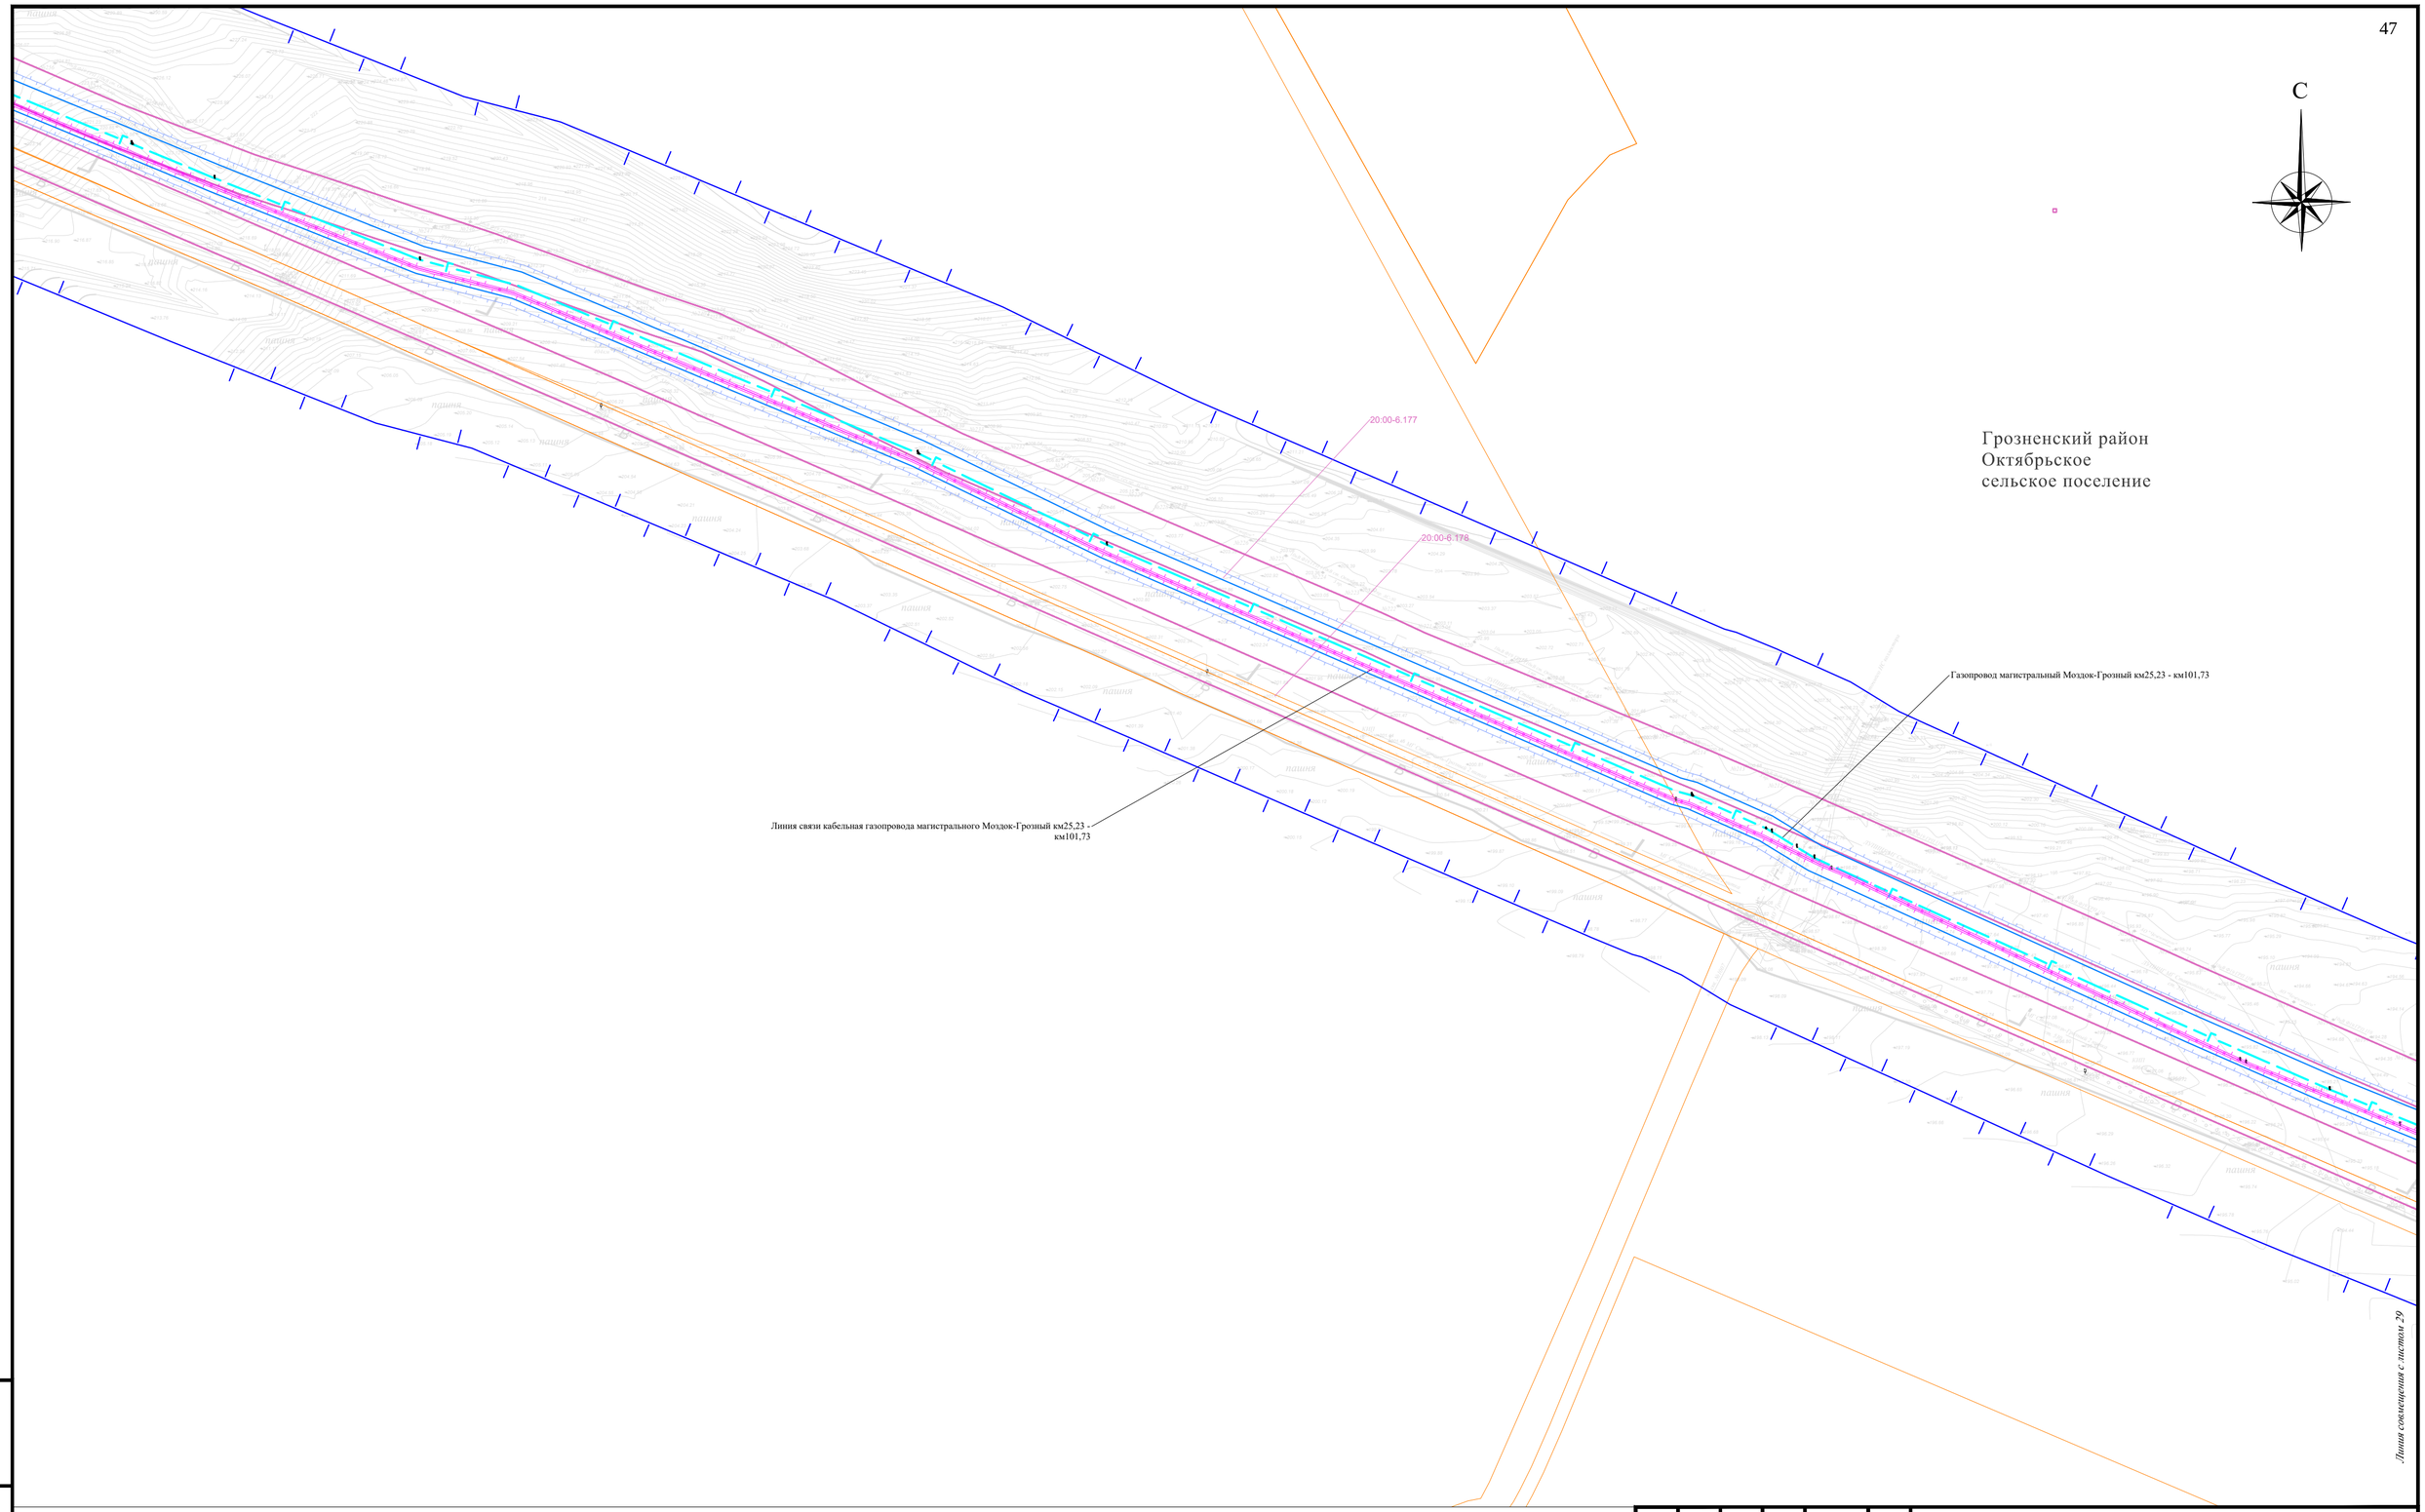

Условные обозначения приведены на листе 0

						Чеченская Республика
						Внесение изменений в документацию по планировке территории для размещения объекта трубопроводного транспорта федерального значения «Магистральный газопровод «Моздок–Грозный
Изм.	Кол. уч.	Лист	№ док.	Подпись	Дата	
Разраб.		Хромова Д.Б.			04.2022	Раздел 3 "Материалы по обоснованию проекта межевания территории. Графическая часть"
Проверил		Пересыпайло			04.2022	Стадия: П; Лист: 28; Листов:
ГИП		Щекина В.В.			04.2022	Чертеж по обоснованию проекта межевания территории М 1:5000

QET

Взам. инв. №
Подп. и дата
Инв. № подл.

Формат А2

С

Газопровод магистральный Моздок-Грозный км25,23 - км101,73

Линия связи кабельная газопровода магистрального Моздок-Грозный км25,23 - км101,73

20:00-6.181

20:00-6.177

20:00-6.178

Грозненский район
Октябрьское
сельское поселение

Линия совмещена с листом 28

Линия совмещена с листом 30

Условные обозначения приведены на листе 0

Изм.	Кол. уч.	Лист	№ док.	Подпись	Дата
Разраб.		Хромова Д.Б.			04.2022
Проверил		Пересыпайло			04.2022
ГИП		Щекина В.В.			04.2022

Чеченская Республика

Внесение изменений в документацию по планировке территории для размещения объекта трубопроводного транспорта федерального значения «Магистральный газопровод «Моздок-Грозный

Раздел 3 "Материалы по обоснованию проекта межевания территории. Графическая часть"

Стадия	Лист	Листов
П	29	

Чертеж по обоснованию проекта межевания территории М 1:5000

QET

Взам. инв. №

Подп. и дата

Инв. № подл.

Формат А2

С

20:00-6.177

20:00-6.31

20:00-6.181

20:00-6.178

Грозненский район
Октябрьское
сельское поселение

Газопровод магистральный Моздок-Грозный км25,23 - км101,73

Линия связи кабельная газопровода магистрального Моздок-Грозный км25,23 - км101,73

Ограждение км101,1 г

Ограждение площ газопровода маг

К газопровода маг

Линия совмещения с листом 29

Условные обозначения приведены на листе 0

Изм.	Кол. уч.	Лист	№ док.	Подпись	Дата
Разраб.		Хромова Д.Б.			04.2022
Проверил		Пересыпайло			04.2022
ГИП		Щекина В.В.			04.2022

Чеченская Республика

Внесение изменений в документацию по планировке территории для размещения объекта трубопроводного транспорта федерального значения «Магистральный газопровод «Моздок-Грозный

Раздел 3 "Материалы по обоснованию проекта межевания территории. Графическая часть"

Стадия	Лист	Листов
П	30	

Чертеж по обоснованию проекта межевания территории М 1:5000

QET

Взам. инв. №

Подп. и дата

Инв. № подл.

Формат А2

С

город
Грозный

Ограждение площадки производственной ГРС Грозный км101,73 газопровода магистрального Моздок-Грозный км25,23-км101,73

Площадка производственная ГРС Грозный км101,73 газопровода магистрального Моздок-Грозный км25,23 - км101,73

Оборудование технологической связи ГРС-1 Грозный

Оборудование радиосвязи ГРС Грозный км101,73 газопровода магистрального Моздок-Грозный

Оборудование технологической связи ГРС Грозный км101,73 газопровода магистрального Моздок-Грозный

Оборудование радиосвязи газопровода магистральногоМоздок-Грозный км25,23 - км101,73

Оборудование технологической связи газопровода магистрального Моздок-Грозный км25,23 - км101,73

Газораспределительная станция Грозный км101,73 газопровода магистрального Моздок-ГрозныйМолниеотвод ГРС Грозный км101,73

Сети электроснабжения 0,4 кВ ГРС Грозный км101,73

Оборудование электрическое низковольтное ГРС Грозный км101,73 газопровода магистрального Моздок-Грозный км25,23 - км101,73

Оборудование радиосвязи газопровода магистральногоМоздок-Грозный км25,23 - км101,73

Молниеотвод ГРС Грозный км101,73

Сеть канализации дождевых стоков ГРС Грозный км101,73 газопровода магистрального Моздок-Грозный

Сеть теплоснабжения ГРС Грозный км101,73 газопровода магистрального Моздок-Грозный

Комплекс инженерно-технических средств охраны ГРС Грозный км101,73 газопровода магистрального Моздок-Грозный км25,23 - км101,73

Емкость сбора дождевых стоков ГРС Грозный км 01,73 газопровода магистрального Моздок-Грозный

Сеть водоснабжения противопожарного ГРС Грозный км101,73 газопровода магистрального Моздок-Грозный

Система телемеханизации газопровода магистрального Моздок-Грозный км25,23 - км101,73

Блочно-комплектное устройство электроснабжения ГРСГрозный км101,73

Система электрохимической защиты ГРС Грозный км101,73 газопровода магистрального Моздок-Грозный

Башня связи ГРС Грозный км101,73

Емкость противопожарного запаса воды №2 ГРС Грозный км101,73 газопровода магистрального Моздок-Грозный

Линия электропередачи воздушная 10 кВ ГРС Грозный км101,73 газопровода магистрального Моздок-Грозный

Линия связи кабельная газопроводов распределительных Грозненской ТЭС

Система электрохимической защиты газопровода магистрального Моздок-Грозный км25,23 - км101,73

Подъездная автодорога кранового узла км101,3 газопровода магистрального Моздок-Грозный км25,23 - км101,73,

Комплекс инженерно-технических средств охраны газопровода магистрального Моздок-Грозный км25,23 - км101,73

Ограждение площадки производственной кранового узла км101,1 газопровода магистрального Моздок-Грозный км25,23-км101,73

Площадка производственная кранового узла км101,1 газопровода магистрального Моздок-Грозный км25,23 - км101,73

Площадка производственная кранового узла км101,3 газопровода магистрального Моздок-Грозный км25,23 - км101,73

Ограждение площадки производственной кранового узла км101,3 газопровода магистрального Моздок-Грозный км25,23-км101,73

Комплекс инженерно-технических средств охраны газопровода магистрального Моздок-Грозный км25,23 - км101,73

Комплекс инженерно-технических средств охраны газопровода магистрального Моздок-Грозный км25,23 - км101,73

Ограждение площадки производственной кранового узла км101,35 газопровода магистрального Моздок-Грозный км25,23-км101,73

Площадка производственная кранового узла км101,35 газопровода магистрального Моздок-Грозный км25,23 - км101,73

Площадка производственная кранового узла км101,4 газопровода магистрального Моздок-Грозный км25,23 - км101,73

Ограждение площадки производственной кранового узла км101,4 газопровода магистрального Моздок-Грозный км25,23 - км101,73

Комплекс инженерно-технических средств охраны газопровода магистрального Моздок-Грозный км25,23 - км101,73

Площадка производственная узла приема внутритрубного устройства км101,5 газопровода магистрального Моздок-Грозный км25,23 - км101,73

Ограждение площадки производственной УП ВТУ км101,5 газопровода магистрального Моздок-Грозный км25,23 - км101,73

Комплекс инженерно-технических средств охраны газопровода магистрального Моздок-Грозный км25,23 - км101,73

Линия электропередачи кабельная 0,4 кВ площадки производственной узла приема внутритрубного устройства км101,5

Ограждение площадки производственной емкостей противопожарного запаса воды ГРС Грозный км101,73 газопровода магистрального Моздок-Грозный

Площадка производственная емкостей противопожарного запаса воды ГРС Грозный км101,73 газопровода магистрального Моздок-Грозный км25,23 - км101,73

Комплекс инженерно-технических средств охраны газопроводов распределительных Грозненской ТЭС

Ограждение площадки производственной кранових узлов км 0,06 газопроводов распределительных Грозненской ТЭС

Площадка производственная кранових узлов км0,06 газопроводов распределительных Грозненской ТЭС

Газопровод распределительный резервный до Грозненской ТЭС

Газопровод распределительный до Грозненской ТЭС

Газопровод распределительный до Грозненской ТЭС

Газопровод распределительный резервный до Грозненской ТЭС

20:00-6.177

20:00-6.178

20:00-6.181

20:00-6.169

20:17-7.4

город
Грозный

Линия электропередачи воздушная 10 кВ ГРС Грозный км101,73 газопровода магистрального Моздок-Грозный

Линия совмещения с листом 2

Условные обозначения приведены на листе 0

Изм.	Кол. уч.	Лист	№ док.	Подпись	Дата
Разраб.		Хромова Д.Б.			04.2022
Проверил		Пересыпайло			04.2022
ГИП		Щекина В.В.			04.2022

Чеченская Республика

Внесение изменений в документацию по планировке территории для размещения объекта трубопроводного транспорта федерального значения «Магистральный газопровод «Моздок-Грозный

Раздел 3 "Материалы по обоснованию проекта межевания территории. Графическая часть"

Стадия	Лист	Листов
П	31	

Чертеж по обоснованию проекта межевания территории М 1:5000

QET

Взам. инв. №

Подп. и дата

Инв. № подл.

Формат А2

С

Оборудование электрическое высоковольтное линии электропередачи воздушной 10 кВ ТРС Грозный км101,73 газопровода магистрального Моздок-Грозный км25,23 - км101,73

Газопровод распределительный до Грозненской ТЭС

Линия связи кабельная газопроводов распределительных Грозненской ТЭС

Газопровод распределительный резервный до Грозненской ТЭС

20:17-7.6

20:00-6.177

20:17-7.4

20:17-6.307

20:00-6.164

Линия совмещения с листом 2

Линия совмещения с листом 33

Условные обозначения приведены на листе 0

						Чеченская Республика	
						Внесение изменений в документацию по планировке территории для размещения объекта трубопроводного транспорта федерального значения «Магистральный газопровод «Моздок-Грозный	
Изм.	Кол. уч.	Лист	№ док.	Подпись	Дата		
Разраб.		Хромова Д.Б.			04.2022	Раздел 3 "Материалы по обоснованию проекта межевания территории. Графическая часть"	Стадия: П; Лист: 32; Листов:
Проверил		Пересыпайло			04.2022		
ГИП		Щекина В.В.			04.2022	Чертеж по обоснованию проекта межевания территории М 1:5000	QET

Взам. инв. №

Подп. и дата

Инв. № подл.

Формат А2

Линия совмещения с листом 32

город
Грозный

С

Газопровод распределительный до Грозненской ТЭС

Газопровод распределительный резервный до Грозненской ТЭС

20:00-6.55

20:00-6.181

20:17-6.281

20:17-6.305

20:17-6.160

20:17-6.166

20:17-6.170

Комплекс инженерно-технических средств охраны газопроводов распределительных Грозненской ТЭС

Оборудование технологической связи Грозненской ТЭС

Комплекс инженерно-технических средств охраны газопроводов распределительных Грозненской ТЭС

Ограждение площадки производственной кранового узла км5,26 газопровода распределительного резервного до Грозненской ТЭС

Ограждение площадки производственной кранового узла км5,3 газопровода распределительного резервного до Грозненской ТЭС

Площадка производственная кранового узла км5,26 газопровода распределительного Грозненской ТЭС

Площадка производственная кранового узла км5,3 газопровода распределительного резервного до Грозненской ТЭС

Условные обозначения приведены на листе 0

						Чеченская Республика
						Внесение изменений в документацию по планировке территории для размещения объекта трубопроводного транспорта федерального значения «Магистральный газопровод «Моздок–Грозный
Изм.	Кол. уч.	Лист	№ док.	Подпись	Дата	
Разраб.		Хромова Д.Б.			04.2022	Раздел 3 "Материалы по обоснованию проекта межевания территории. Графическая часть"
Проверил		Пересыпайло			04.2022	
ГИП		Щекина В.В.			04.2022	Чертеж по обоснованию проекта межевания территории М 1:5000

Стадия	Лист	Листов
П	33	

QET

Взам. инв. №

Подп. и дата

Инв. № подл.

Формат А2